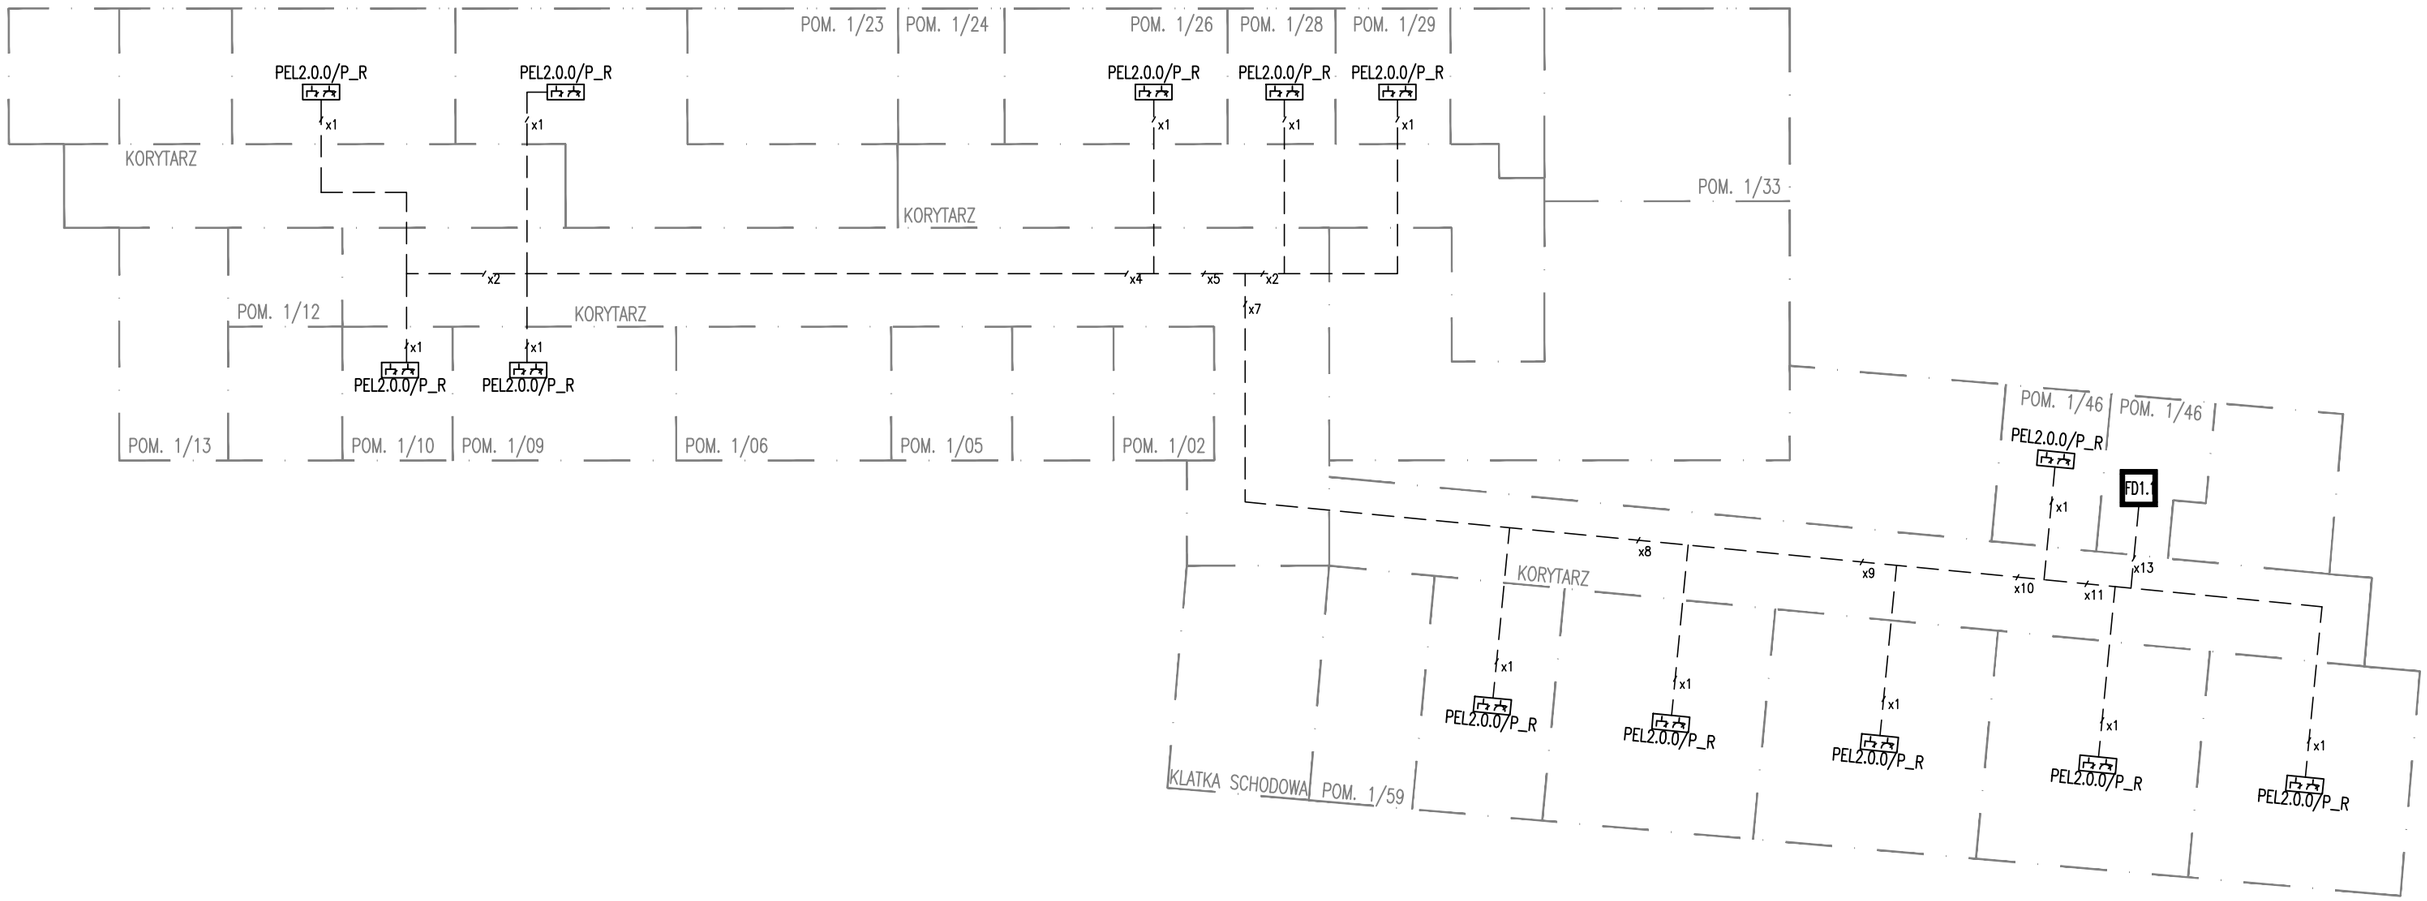

BD — BUDYNKOWY PUNKT DYSTRYBUCYJNY

PEL2.0.0/P-R — PEL2.0.0/P–R – MONTAŻ W PODTYNKOWO
ZESTAW GNIAZD: 2x230V/16A, 1xantenowe

Inwestor:
SAMODZIELNY PUBLICZNY ZESPÓŁ ZAKŁADÓW OPIEKI ZDROWOTNEJ
w WYSZKOWIE
UL. Komisji Edukacji Narodowej 1, 07-200 Wyszków

Temat projektu:
PRZEBUDOWA (MODERNIZACJA) BLOKU PORODOWEGO WRAZ Z SALĄ CIĘĆ ODDZIAŁU GINEKOLOGICZO - POŁOŻNICZEGO w SPZZOZ W WYSZKOWIE

Nazwa rysunku:
Schemat instalacji RTV-SAT

Jednostka projektowa:
PROFIL STUDIO ARCHTEKTONICZNE REALIZACJA INWESTYCJI
44-100 Gliwice
ul. Lipowa 14

Projektował: mgr inż. ŁUKASZ WAWRZYCZEK UPR. BUD SLK//5604/PWBE/15	Specjalność: Instalacje elektryczne i niskoprądowe	Podpis:	Data: 08.2021
Sprawdził: mgr inż. MIROSŁAW KUNA UPR. BUD SLK/1072/PWOE/05	Specjalność: Instalacje elektryczne i niskoprądowe	Podpis:	
stadium PT	nr rys. IN-082 1/2	Skala: -	Rew.: 0

A3

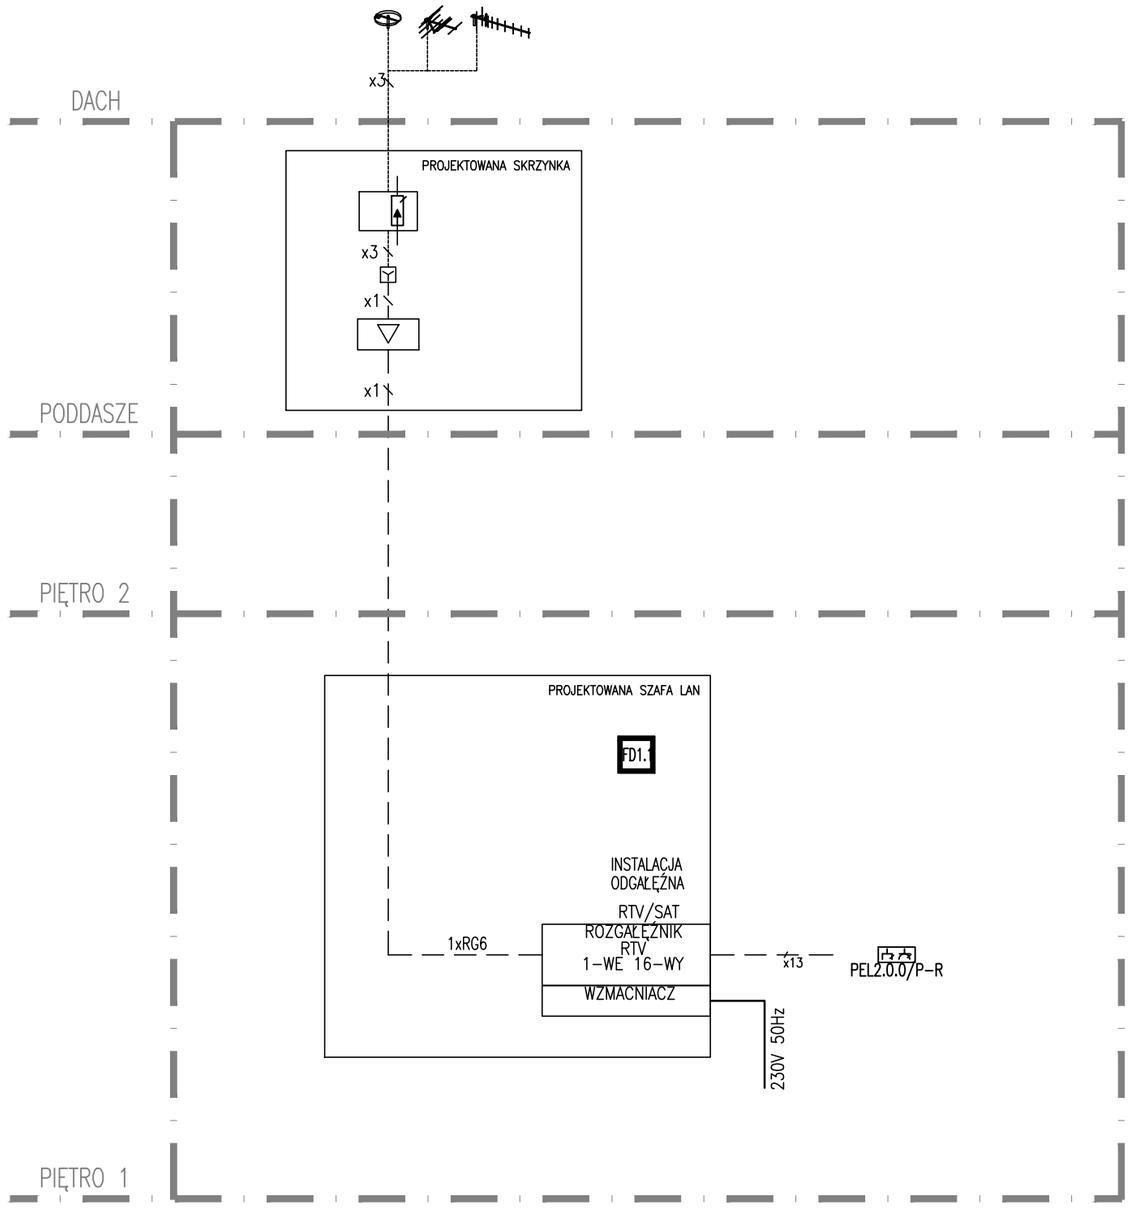

ZESTAW ANTEN:
ANTENA RADIOWA
ANTENA TELEWIZYJNA DVB–T
ANTENA UHF

OCHRONNIKI PRZECIWPRZEPIĘCIOWy

WZMACNIACZ KANAŁOWY

ZWROTNICA ANETONOWA

MS — MULTISTWICH

KABEL KONCENTRYCZNY RG–6 (RTV/SAT)

Nazwa rysunku:
Schemat instalacji RTV-SAT

stadium	nr rys.	Skala:	Rew.:
PW	IN-082 2/2	-	0

A3