



NADPROŻE NS-2 Wykonać 2x

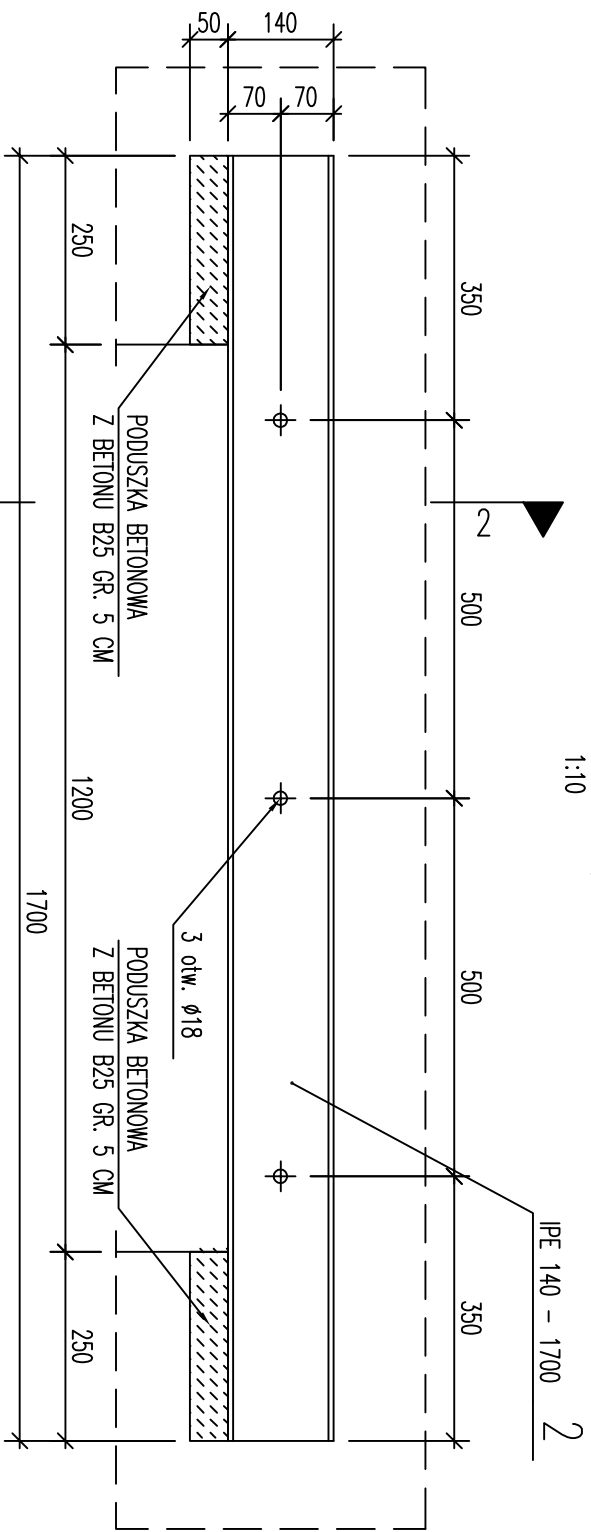


NADPROŻE NS-3 Wykonać 1x


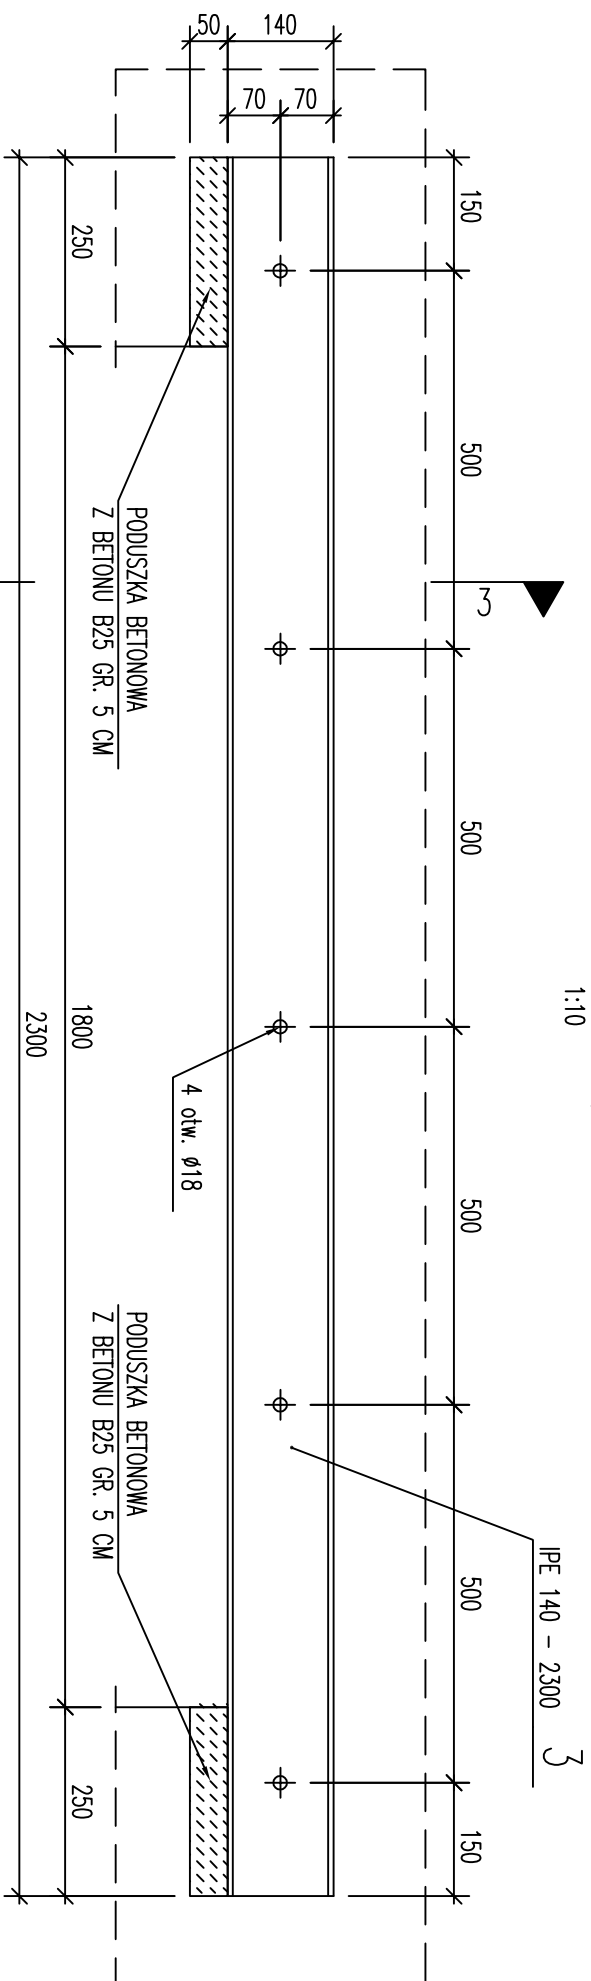


PRZĘKRÓJ 2-2

PRZĘKRÓJ 3-3

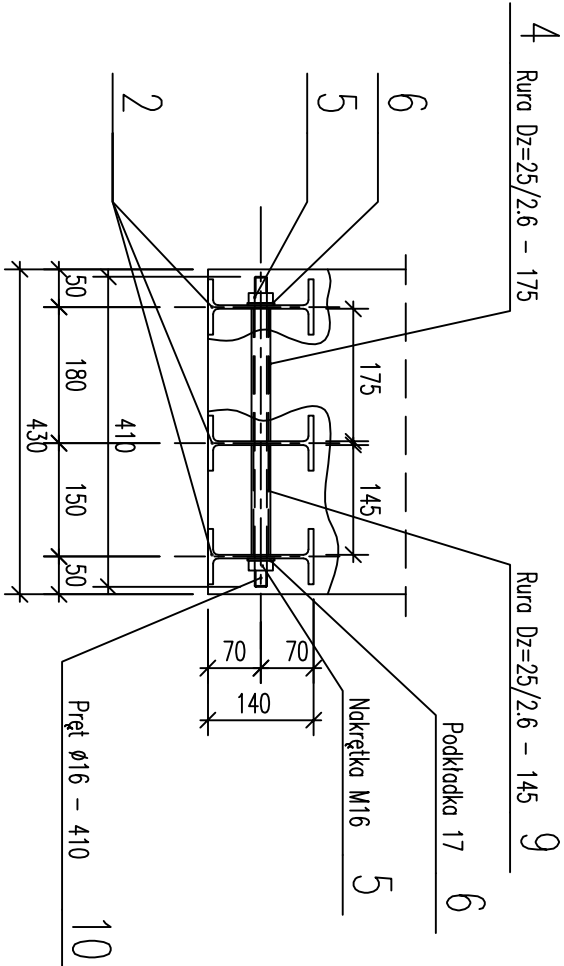

NADPROŻE NS-1 Wykonać 1x

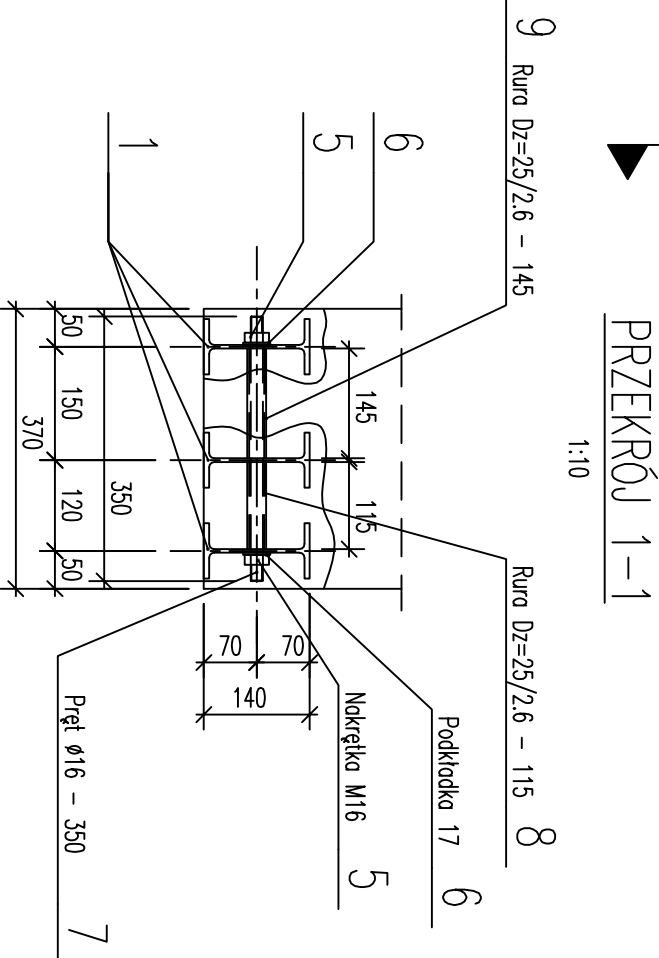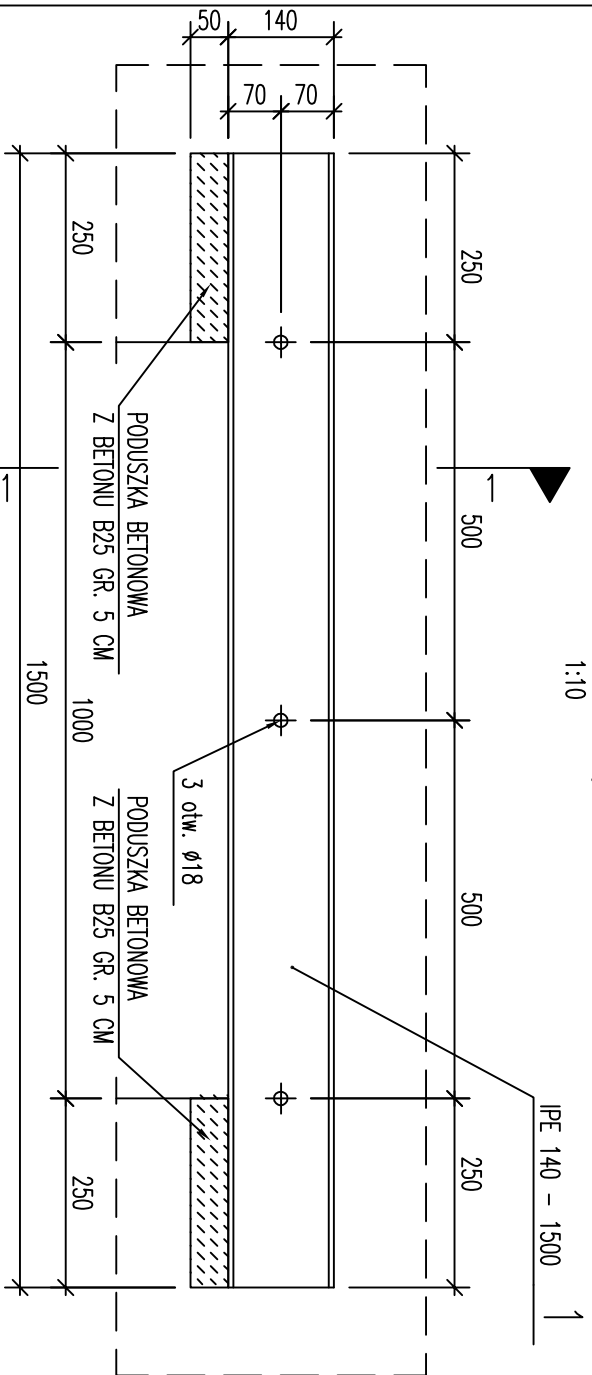


NADPROŻE NS-1 x1						
Poz.	Ilość	Przedmiot	Długość [mm]	Dł. Całk. [m]	Masa jedn. [kg/m]	Masa całk. [kg]
1	3	IPE 140	1500	4,5	12,90	58,1
8	3	Rurka Dz=25/2,6	115	0,345	1,44	0,5
9	3	Rurka Dz=25/2,6	145	0,435	1,44	0,6
7	3	Pret d16	350	1,05	1,58	1,7
5	6	nakr. M16			0,03	0,2
6	6	podkt. 17			0,01	0,1
Masa całkowita dla 1 elementu [kg]						61,1
NADPROŻE NS-1					wy/k. x	1
						61,1
						kg

NADPROŻE NS-2 x2						
Poz.	Ilość	Przedmiot	Długość [mm]	Dł. Całk. [m]	Masa jedn. [kg/m]	Masa całk. [kg]
2	3	IPE 140	1700	5,1	12,90	65,8
4	3	Rurka Dz=25/2,6	175	0,525	1,44	0,8
9	3	Rurka Dz=25/2,6	145	0,435	1,44	0,6
10	3	Pret d16	410	1,23	1,58	1,9
5	6	nakr. M16			0,03	0,2
6	6	podkt. 17			0,01	0,1
Masa całkowita dla 1 elementu [kg]						69,4
NADPROŻE NS-2					wy/k. x	2
						138,8
						kg

NADPROŻE NS-3 x1						
Poz.	Ilość	Przedmiot	Długość [mm]	Dł. Całk. [m]	Masa jedn. [kg/m]	Masa całk. [kg]
3	3	IPE 140	2300	6,9	12,90	89,0
9	3	Rurka Dz=25/2,6	145	0,435	1,44	0,6
11	3	Rurka Dz=25/2,6	295	0,885	1,44	1,3
12	3	Pret d16	530	1,59	1,58	2,5
5	6	nakr. M16			0,03	0,2
6	6	podkt. 17			0,01	0,1
Masa całkowita dla 1 elementu [kg]						93,7
NADPROŻE NS-3					wy/k. x	1
						93,7
						kg

UWAGI:

- Kształt i wymiary porównać z projektem architektonicznym.
- Wymiary podano w mm.
- Ustytuowanie nadproży pokazano na rysunkach rzutów architektonicznych poszczególnych kondygnacji.

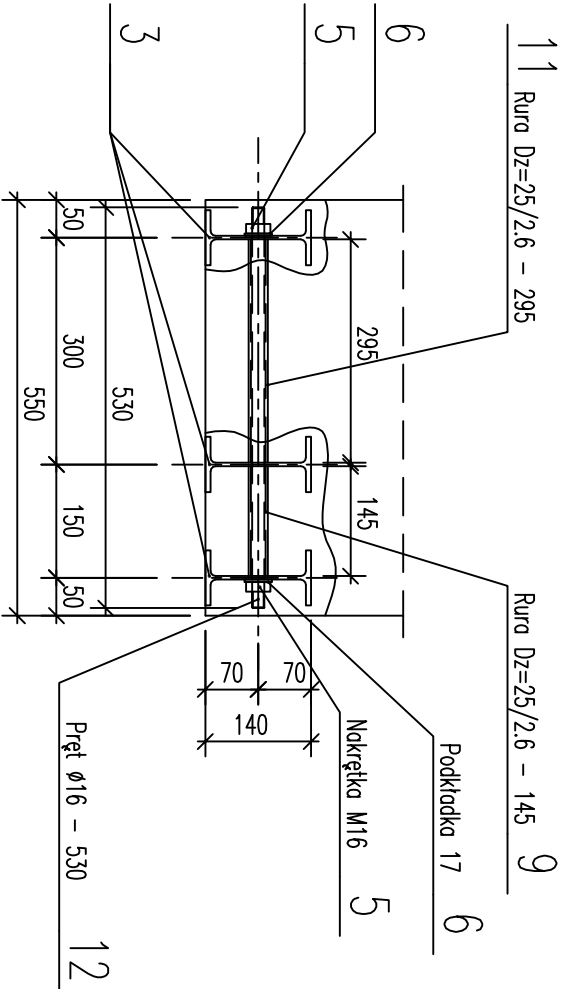

Investor: SAMODZIELNY PUBLICZNY ZESPÓŁ ZAKŁADÓW OPIEKI ZDROWOTNEJ w WYRSZKOWIE UL. Komisji Edukacji Narodowej 1, 07-200 Wyszków				Jednostka projektowa: PROFIL STUDIO ARCHYTEKTONICZNE REALIZACJA INWESTYCJI			
Temat projektu: PRZEBUDOWA (MODERNIZACJA) BLOKU PORODOWEGO WRAZ Z SALĄ CIĘC ODDZIAŁU GINEKOLOGICZNO-POŁOŻNICZEGO W SZPITALU W WYRSZKOWIE				44-100 Główna ul. Lipowa 14			
Nazwa rysunku:				Specjalność: Konstrukcja			
NADPROŻA NS-1, NS-2, NS-3				Podpis: 10.2021			
stadium				Skala: 1:10			
PT				Rysunek: 0			