




NADPROŻE NS-4 Wykonać 1x

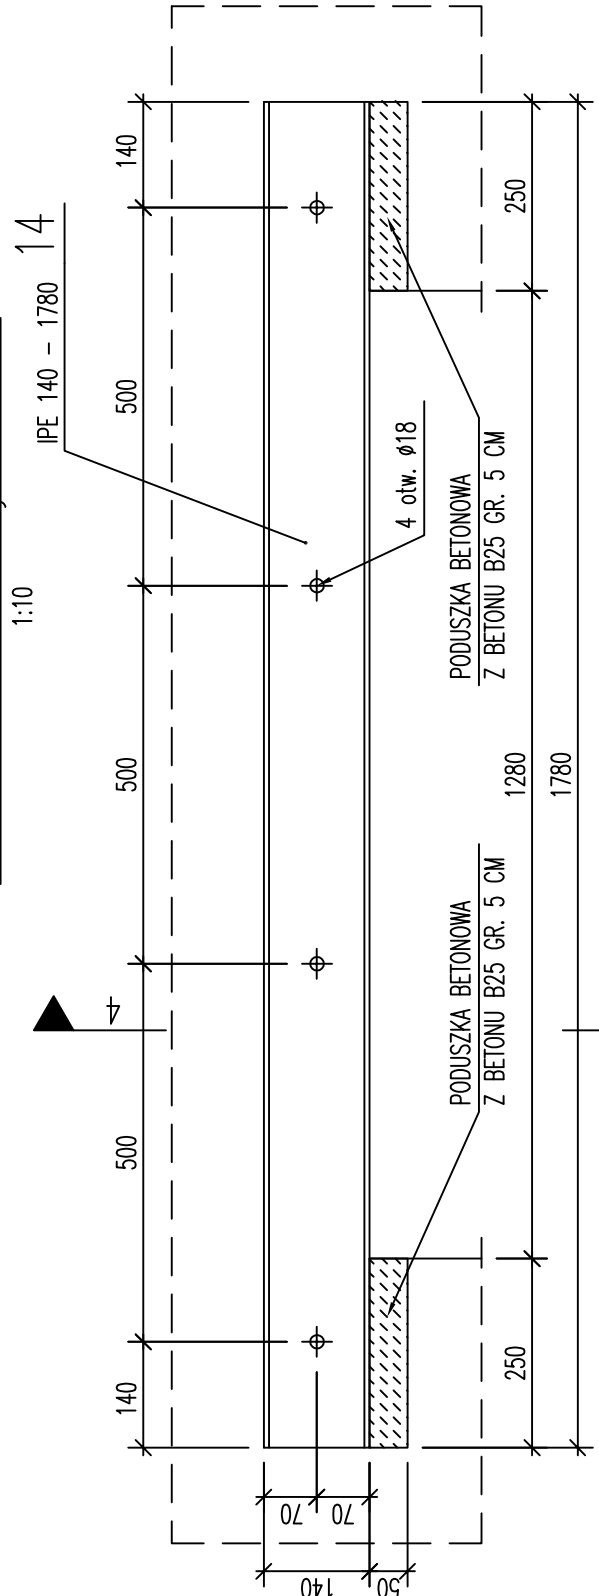


PRZEKRÓJ 4-4

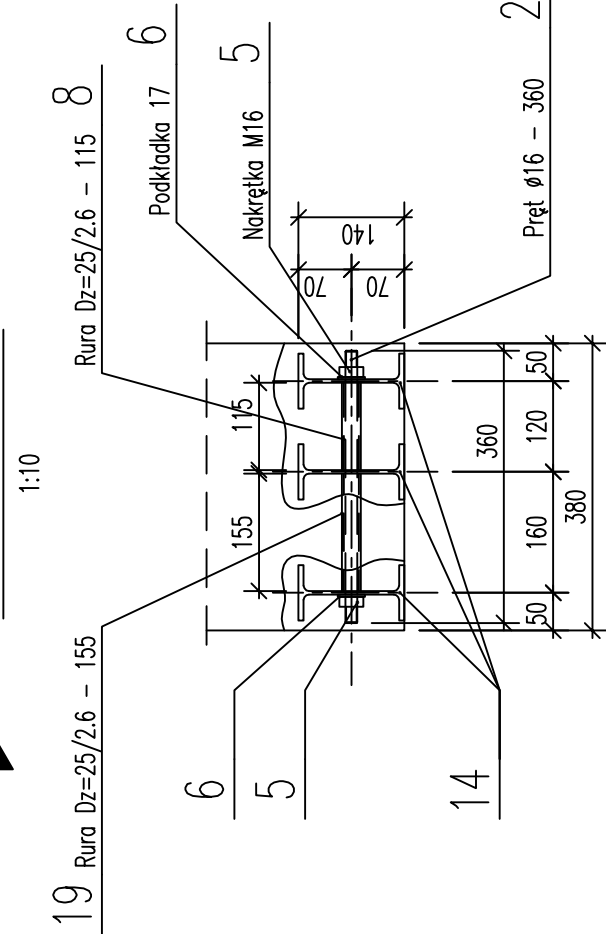


NADPROŻE NS-5 Wykonać 1x

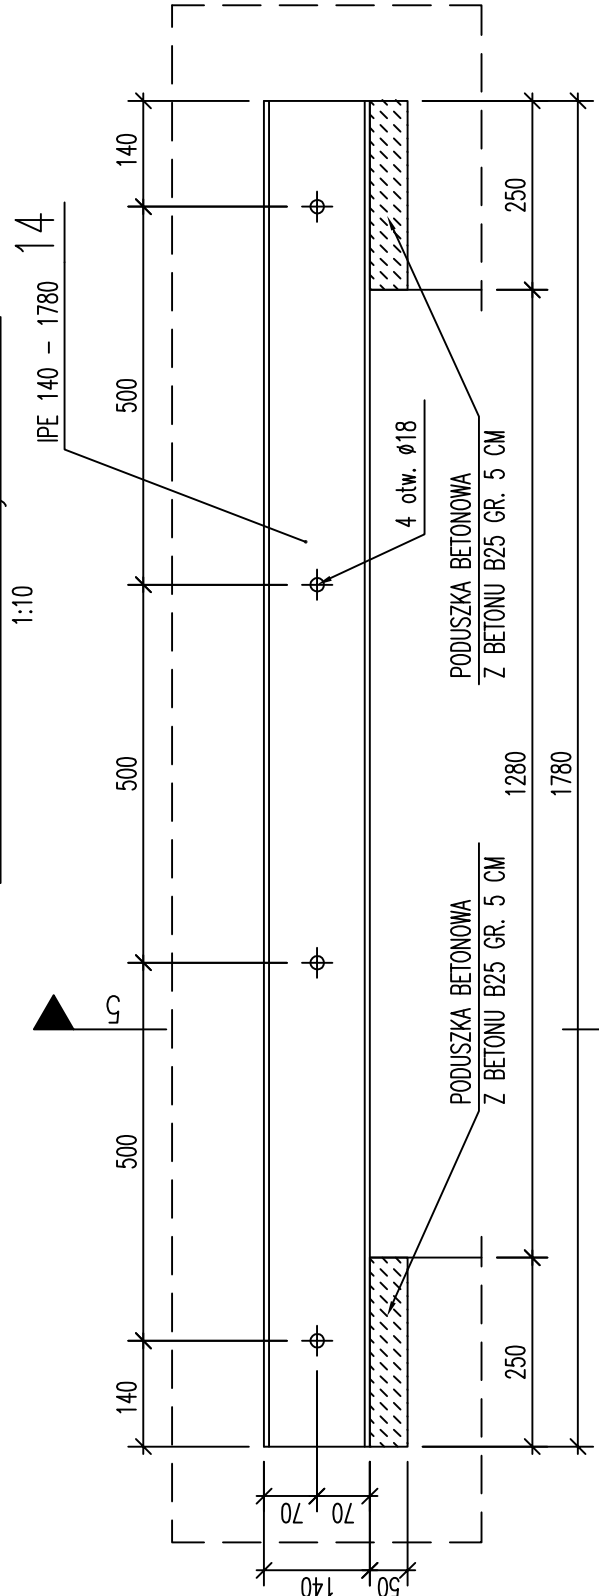


PRZEKRÓJ 5-5

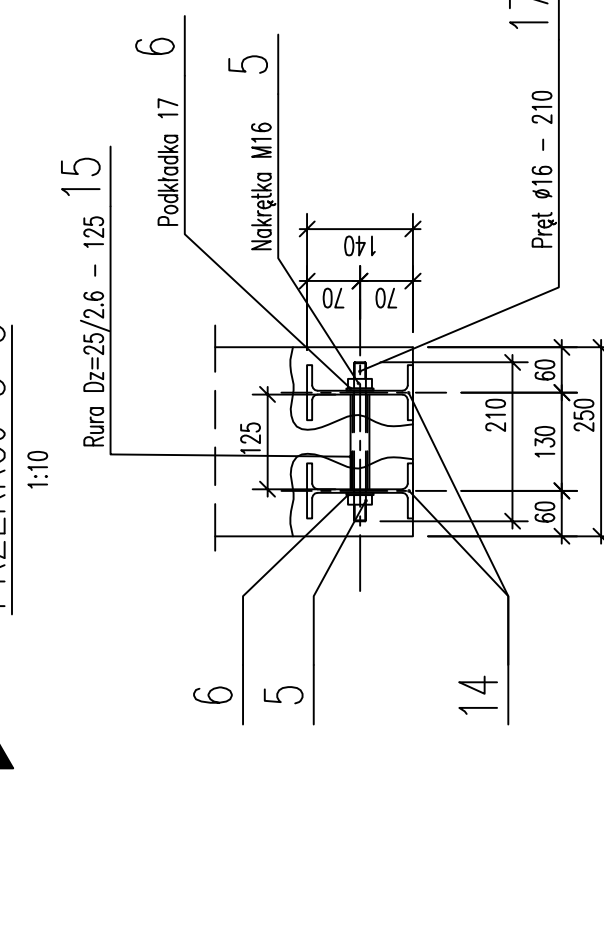


NADPROŻE NS-6 Wykonać 1x

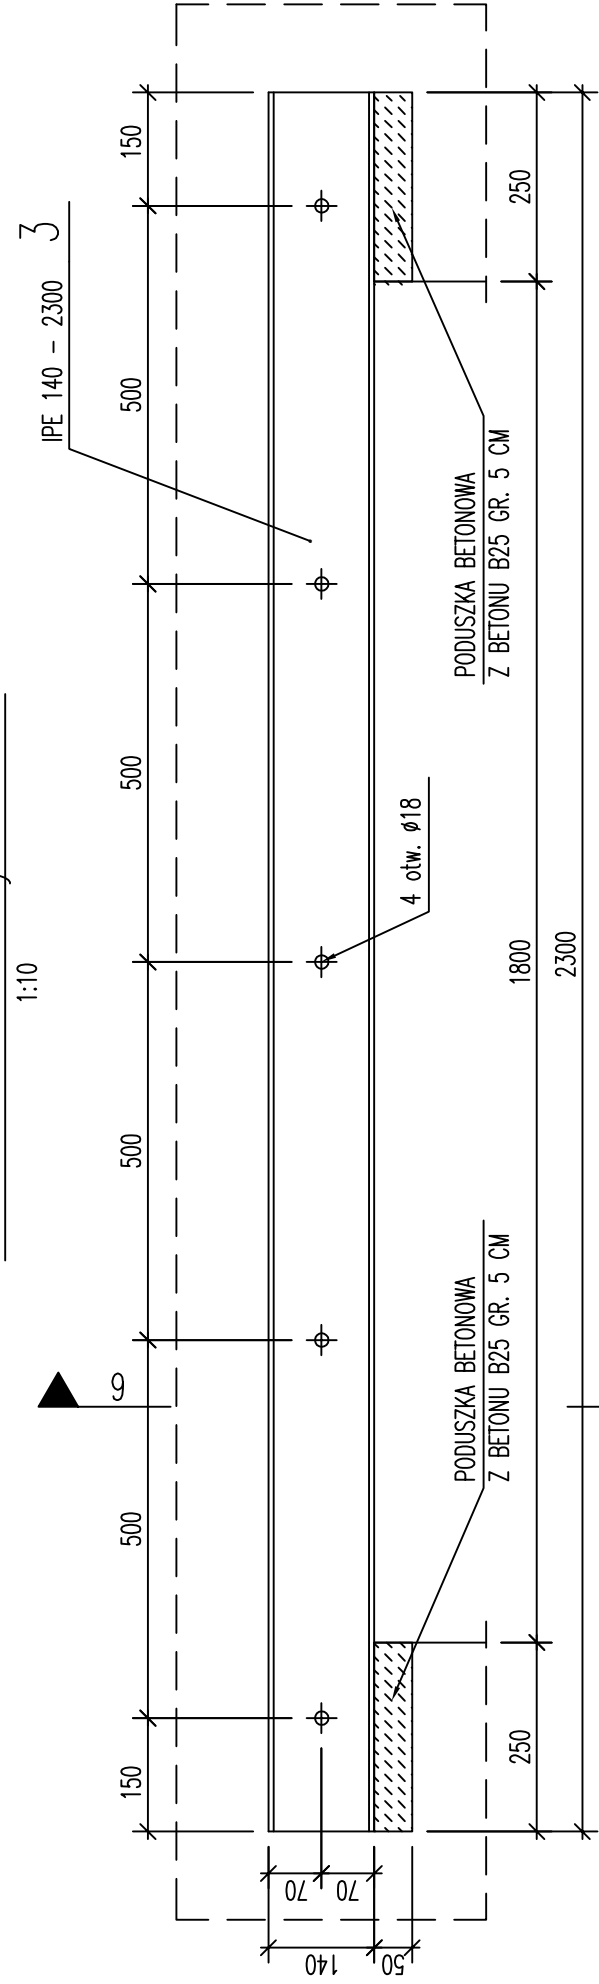


PRZEKRÓJ 6-6

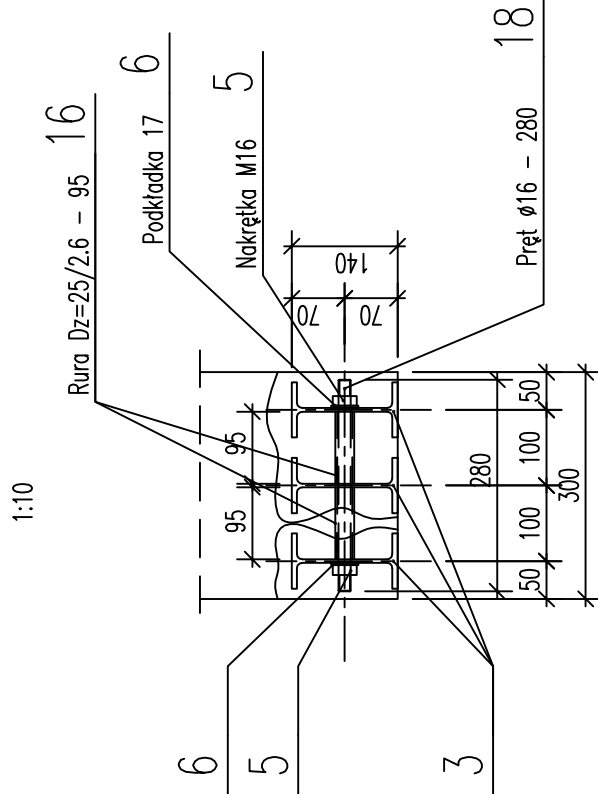

NADPROŻE NS-7 Wykonać 1x

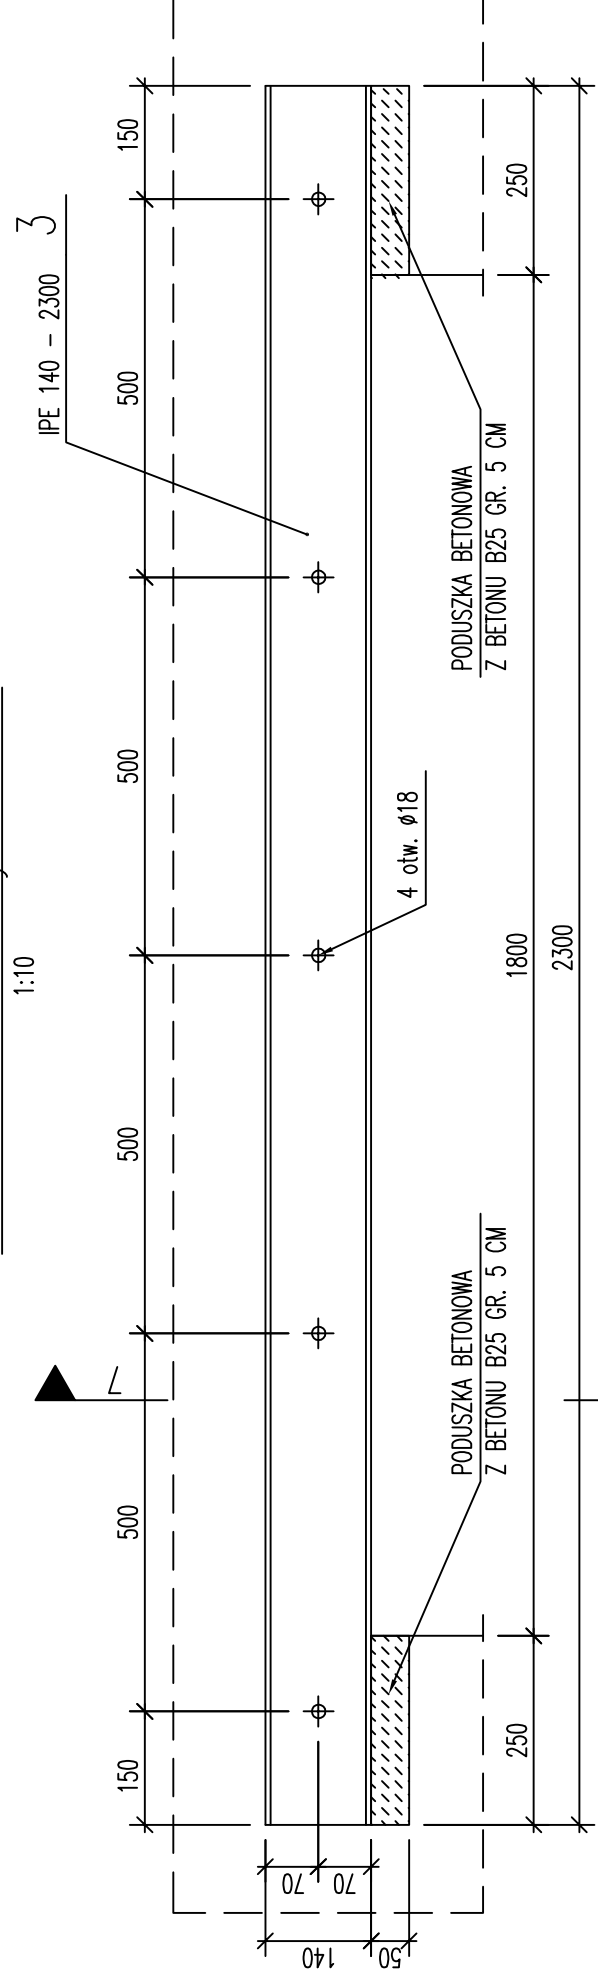

PRZEKRÓJ 7-7

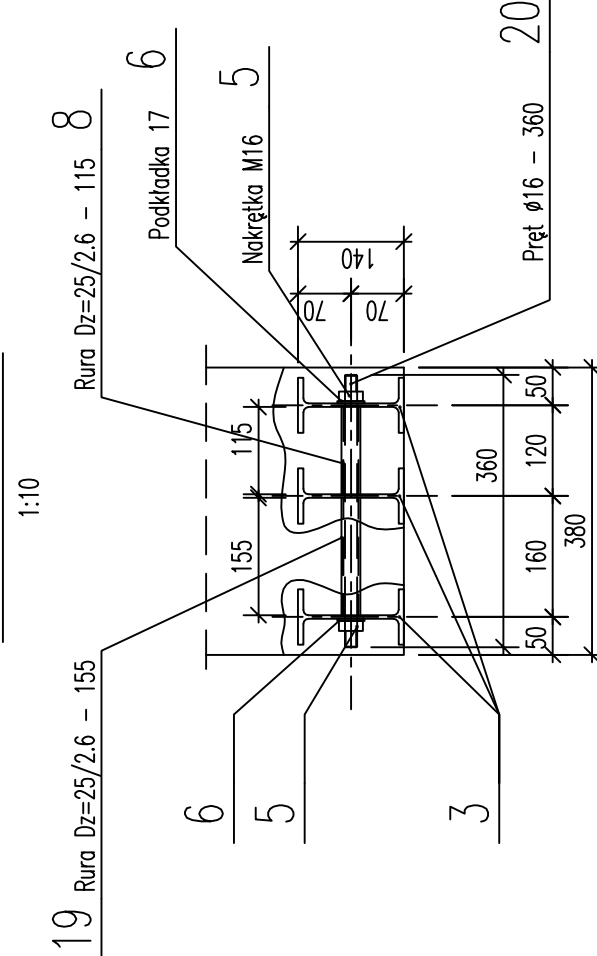

NADPROŻE NS-4 x1							
Poz.	Ilość	Przedmiot	Długość [mm]	Di. Catk. [m]	Masa jedn. [kg/m]	Masa catk. [kg]	Materiał
14	3	IPE 140	1780	5,34	12,90	68,9	SI3SX
8	4	Rurka Dz=25/2,6	115	0,46	1,44	0,7	SI3SX
19	4	Rurka Dz=25/2,6	155	0,62	1,44	0,9	SI3SX
20	4	Pret d16	360	1,44	1,58	2,3	SI3SX
5	8	nakr. M16			0,03	0,3	kl. 5
6	8	podkt. 17			0,01	0,1	
Masa całkowita dla 1 elementu [kg]		73,1					
NADPROŻE NS-4			wyk. x		1	73,1	kg

NADPROŻE NS-5 x1								
Poz.	Ilość	Przedmiot	Długość [mm]	Di. Catk. [m]	Masa jedn. [kg/m]	Masa catk. [kg]	Materiał	
14	2	IPE 140	1780	3,56	12,90	45,9	SI3SX	
15	4	Rurka Dz=25/2,6	125	0,5	1,44	0,7	SI3SX	
17	4	Pret d16	210	0,84	1,58	1,3	SI3SX	
5	8	nakr. M16			0,03	0,3	kl. 5	
6	8	podkt. 17			0,01	0,1		
Masa całkowita dla 1 elementu [kg]							48,3	
NADPROŻE NS-5							48,3	kg
							1	wy/k. x

NADPROŻE NS-6 x1							
Poz.	Ilość	Przedmiot	Długość [mm]	Di. Catk. [m]	Masa jedn. [kg/m]	Masa calk. [kg]	Materiał
3	3	IPE 140	2300	6,9	12,90	89,0	SI3SX
16	10	Rurka Dz=25/2,6	95	0,95	1,44	1,4	SI3SX
18	5	Pret d16	280	1,4	1,58	2,2	SI3SX
5	10	nakr. M16			0,03	0,3	kl. 5
6	10	podkł. 17			0,01	0,1	
Masa całkowita dla 1 elementu [kg]						93,0	
NADPROŻE NS-6				wyř. x	1	93,0	kg

NADPROŻE NS-7 x1							
Poz.	Ilość	Przedmiot	Długość [mm]	Dł. Catk. [m]	Masa jedn. [kg/m]	Masa catk. [kg]	Materiał
3	3	IPE 140	2300	6,9	12,90	89,0	SI3SX
8	5	Rurka Dz=25/2,6	115	0,575	1,44	0,8	SI3SX
19	5	Rurka Dz=25/2,6	155	0,775	1,44	1,1	SI3SX
20	5	Pret d16	360	1,8	1,58	2,8	SI3SX
5	10	nakr. M16			0,03	0,3	kl. 5
6	10	podkł. 17			0,01	0,1	
Masa całkowita dla 1 elementu [kg]						94,2	
NADPROŻE NS-7			wyk. x		1	94,2	kg

UWAGI:

1. Kształt i wymiary porównać z projektem architektonicznym.
2. Wymiary podano w mm.
3. Usytuowanie nadproży pokazano na rysunkach rzutów architektonicznych, poszczególnych kondygnacji.

Inwestor: SAMODZIELNY PUBLICZNY ZESPÓŁ ZAKŁADÓW OPIEKI ZDROWOTNEJ w WYSZKOWIE UL. Komisji Edukacji Narodowej 1, 07-200 Wyszaków		Jednostka projektowa: STUDIO ARHITEKTONICZNE REALIZACJA INWESTYCJI		44-100 Glińskie ul. Lipowa 14	
Temat projektu: PRZEBUDOWA I MODERNIZACJA BLOKU POROCDOWEGO WRAZ Z SALĄ CIEĆ - ODDZIAŁ GINEKOLOGICZNO - POŁOŻNICZEGO W SZPITALU W WYSZKOWIE		PROFIL		Data: 10.2021	
Nazwa rysunku: NADPROŻA NS-4, NS-5, NS-6, NS-7		Podpis: mgr inż. HENRYK BORECKI UPR. BUD. 8292		Podpis: mgr inż. MAŁGORZATA UPR. BUD. 5417183POCK006	
		Specjalność: Konstrukcja		Specjalność: Konstrukcja	
		m rys.		Skala: 1:10	
		PT		Rev.: 0	