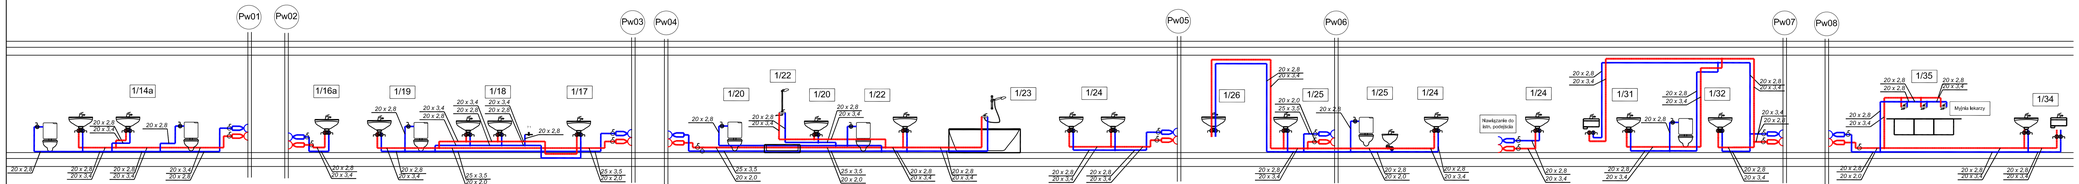

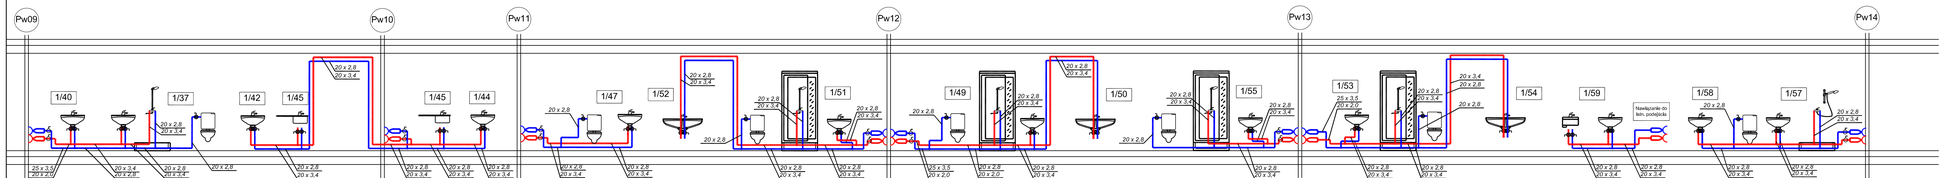

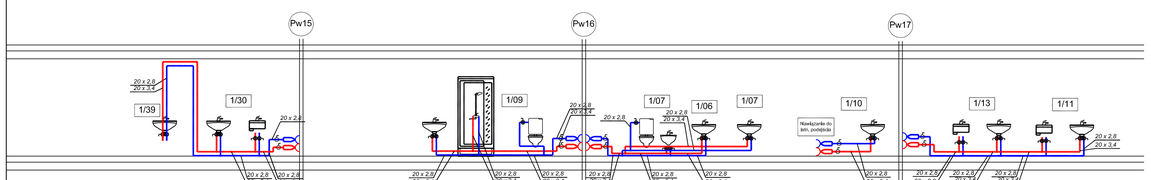

LEGENDA:

- proj. instalacja wody zimnej użytkowej
- proj. instalacja wody ciepłej użytkowej
- proj. zawór odcinający/cwikr/cobrotowy
- Pw01 proj. pion wody
- Dz20 proj. średnica zewnętrzna

UWAGI

1. Rozdne prowadzenia przewodów pod stropowych instalacji wody zimnej, ciepłej i cyrkulacji należy odizolować z rzutu instalacji. Opracowanie należy rozpatrywać całościowo.

Inwestor:
SAMODZIELNY PUBLICZNY ZESPÓŁ ZAKŁADÓW OPIEKI ZDROWOTNEJ w WYSZKOWIE
Ul., Komisji Edukacji Narodowej 1, 07-200 Wyszków

Temat projektu:
PRZEBUDOWA (MODERNIZACJA) BLOKU PORODOWEGO WRAZ Z SALĄ CIĘ. ODDZIAŁU GINEKOLOGICZO - POŁOŻNICZEGO w SPZZOZ W WYSZKOWIE

Nazwa rysunku:
Schemat instalacji wodociągowej

Jednostka projektowa:
PROFIL STUDIO ARCHITEKTONICZNE REALIZACJA INWESTYCJI
44-100 Gliwice ul. Lipowa 14

Projektował:	Specjalność:	Podpis:	Data:
mgr inż. Wojciech Nowak UPR. BUD SLK/0275/PWOS/08	Instalacyjna		
Sprawdził:	Specjalność:	Podpis:	08.2021
mgr inż. Łukasz Manowski UPR. BUD SLK/0630/PWBS/18	Instalacyjna		

stadium	nr rys.	Skala:	Rew.:
PT	**WK-04**	**- - -**	0

A3+3