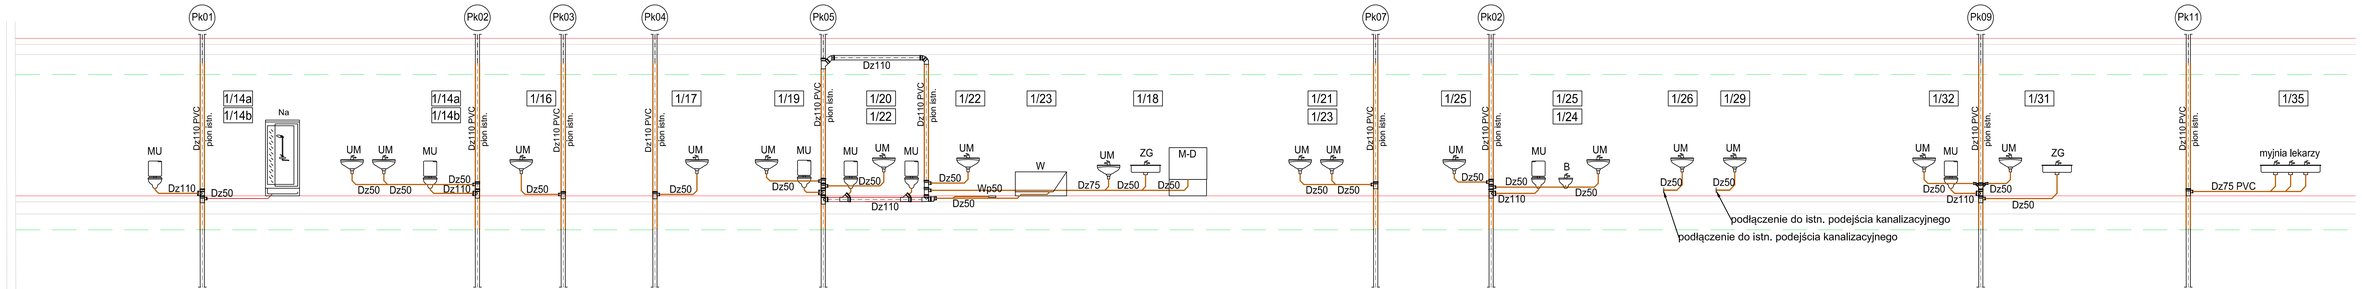

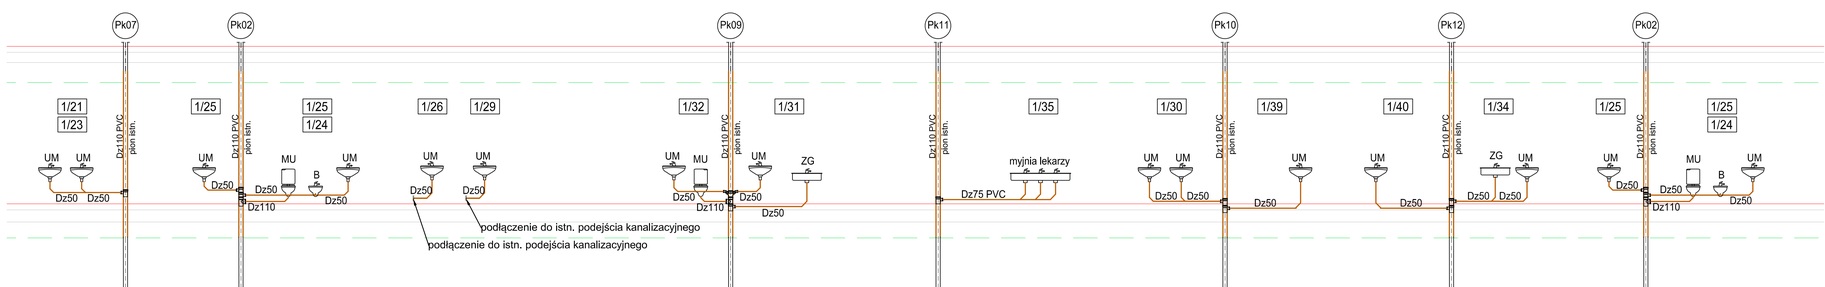

UWAGI:

1. Dokładną lokalizację włączenia ustalić na montażu
2. Dokładna lokalizacja przyborów i urządzeń wg proj. architektonicznego
3. Wszystkie zainstalowane urządzenia i materiały muszą posiadać odpowiednie atesty i dopuszczenia
4. Na rysunku opisano:
   - średnicę zewnętrzną dla rur z PVC-U SDR34 SN8 (Dz) - instalacja grawitacyjnej kan. sanit
   - średnicę zewnętrzną dla rur z PEHD (Dz) - instalacja grawitacyjnej kan. sanitarnej podposadzkowej
5. Przewody prowadzone będą:
   - pod posadzką najniższej kondygnacji
   - w przestrzeni studia podwieszonego
6. Przejścia przewodami przez ścianę wykonać jako szczelne z tacuchem i manszetą
7. Rozpatrywać łącznie z pozostałymi branżami oraz rzutami wodkan.
8. Wszelkie niezgodności i nieścisłości pisemnie uzgodnić z projektantem
9. Wymiary i rzędne sprawdzić na budowie

LEGENDA:

- proj. kanalizacja sanitarna
- proj. kanalizacja sanitarna podposadzkowa
- Dz160 — proj. średnica zewnętrzna kan. sanitarnej
- Wp wpust / Rigik — proj. wpust poziomy/pionowy
- MU — proj. miska ustępowa
- UM — proj. umywalka
- NA — proj. natrysk
- ZG — proj. zlew

Inwestor:	SAMODZIELNY PUBLICZNY ZESPÓŁ ZAKŁADÓW OPIEKI ZDROWOTNEJ w WYSZKOWIE UL. Komisji Edukacji Narodowej 1, 07-200 Wyszków
Temat projektu:	PRZEBUDOWA (MODERNIZACJA) BLOKU PORODOWEGO WRAZ Z SALĄ OPĘ. ODDZIAŁU GINEKOLOGICZO - POŁOŻNICZEGO w SPZZOZ W WYSZKOWIE
Nazwa rysunku:	**Schemat instalacji kanalizacji sanitarnej**
Jednostka projektowa:	PROFIL — STUDIO ARCHTEKTONICZNE REALIZACJA INWESTYCJI 44-100 Gliwice, ul. Lipowa 14
Projektował:	mgr. inż. Wojciech Nowak, UPR. BUD SLK/0273/PWOS/08 — Specjalność: Instalacyjna
Sprawdził:	mgr. inż. Łukasz Manowski, UPR. BUD SLK/0602/PWBS/16 — Specjalność: Instalacyjna
Podpis:	
Data:	08.2021
stadium	PW
nr rys.	**WK-03**
Skala:	**- - -**
Rew.:	0

A3+3