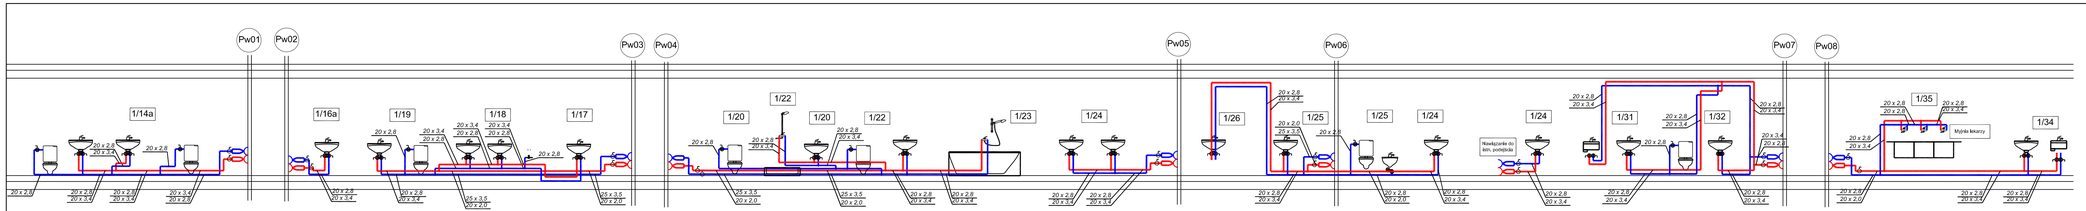

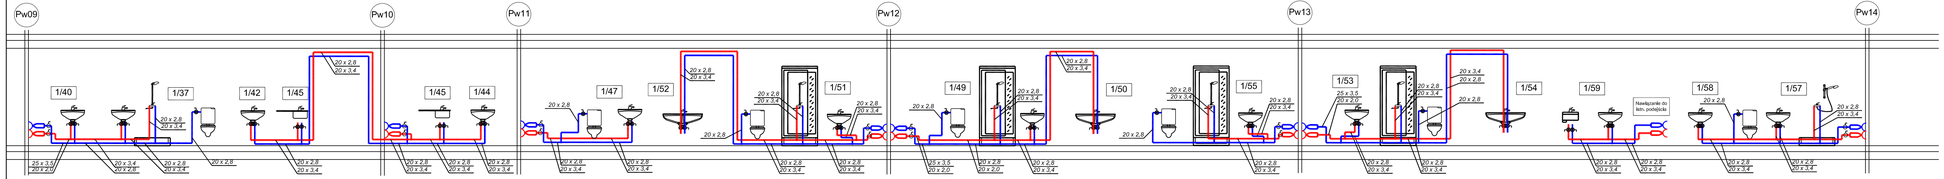

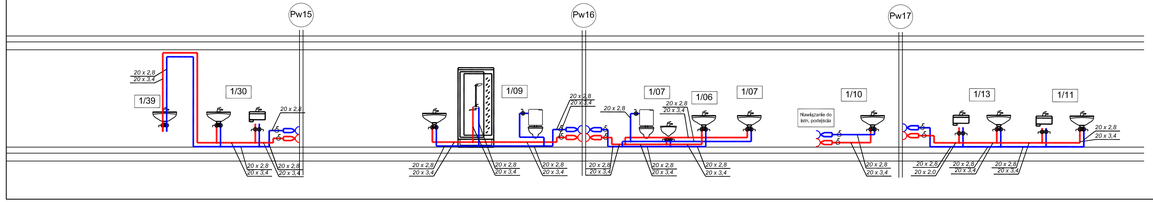

LEGENDA:

	proj. instalacja wody zimnej użytkowej
	proj. instalacja wody ciepłej użytkowej
6	proj. zawór odcinający/wkleroobrotowy
Pw01	proj. pion wody
Dz20	proj. średnica zewnętrzna

UWAGI

1 . Rzędne prowadzenia przewodów pod stropowych instalacji wody zimnej, ciepłej i cyrkulacji należy odczytywać z rzutu instalacji. Opracowanie należy rozpatrywać całościowo.

Inwestor: SAMODZIELNY PUBLICZNY ZESPÓŁ ZAKŁADÓW OPIEKI ZDROWOTNEJ w WYSZKOWIE ul.. Komisji Edukacji Narodowej 1, 07-200 Wyszków	Jednostka projektowa: PROFIL STUDIO ARCHTEKTONICZNE REALIZACJA INWESTYCJI 44-100 Gliwice ul. Lipowa 14		
Temat projektu: PRZEBUDOWA (MODERNIZACJA) BLOKU PORODOWEGO WRAZ Z SALĄ CIĘC. ODDZIAŁU GINEKOLOGICZO - POŁOŻNICZEGO w SPZZOZ W WYSZKOWIE	Projektował: mgr inż. Wojciech Nowak UPR. BUD SLK/0273/PWOS/08	Specjalność: Instalacyjna	Podpis:	Data:
Nazwa rysunku: **Schemat instalacji wodociągowej**	Sprawdził: mgr inż. Łukasz Marowski UPR. BUD SLK/0602/PWBS/18	Specjalność: Instalacyjna	Podpis:	08.2021
	stadium: PW	nr rys.: **WK-04**	Skala: **- - -**	Rew.: 0

A3+3