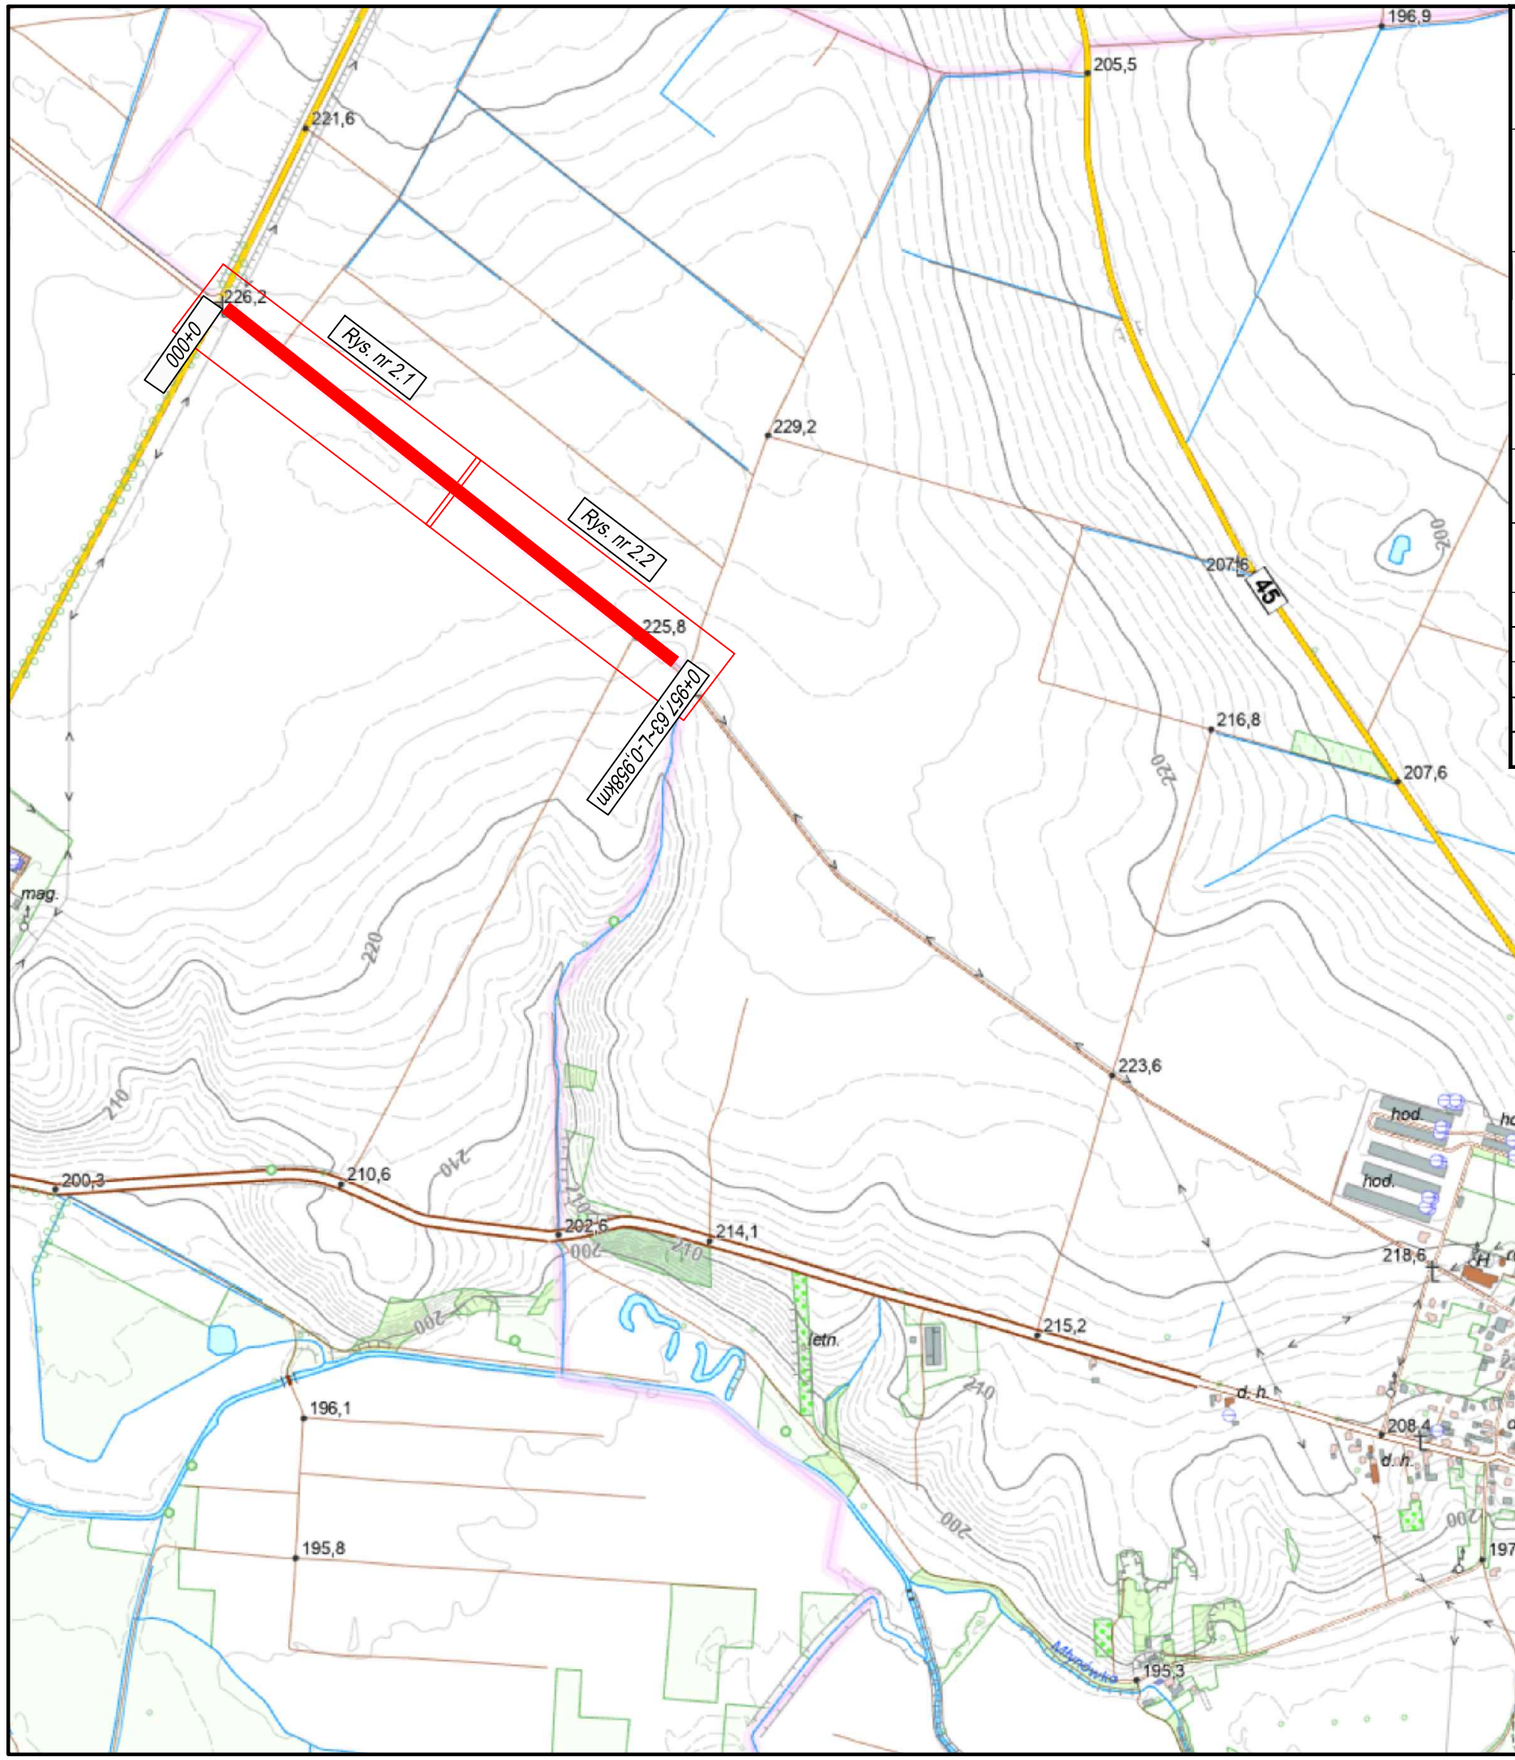

JEDNOSTKA PROJEKTOWA:

CURSUS PROJEKT Marcin Ludwig
ul. Spokojna 14, 44-171 Pławniowice
tel. +48 602 555 630 NIP: 756-153-85-22 Regon: 241085395
www.cursusprojekt.pl mail: biuro@cursusprojekt.pl

cursus projekt

INWESTOR:

GMINA KRZANOWICE
UL. MORAWSKA 5, 47-470 KRZANOWICE
tel. +48324108202, +48324108207
https://www..krzanowice.pl email: um@krzanowice.pl

LOKALIZACJA INWESTYCJI:

WOJ. ŚLASKIE, POWIAT RACIBORSKI , JEDN. EWID. 241103_5 Krzanowice - obszar wiejski,
OBREB 0001 BOJANÓW, DZ. EWID. 631

PRZEDSIĘWZIĘCIE: **PRZEBUDOWA NAWIERZCHNI DROGI DOJAZDOWEJ DO GRUNTÓW ROLNYCH - BOJANÓW DZ. NR 631, OBRĘB: 0001**

przy realizacji zadania pn.: „Droga dojazdowa do gruntów rolnych – Bojanów dz. nr 631, obręb: 0001"

STADIUM:	BRANŻA:	NR PROJEKTU:
PT	DROGOWA	10-2026
NR. UMOWY: **IR.15.2026** z dnia 09.06.2026r.	TYTUŁ RYSUNKU: PLAN ORIENTACYJNY	NR RYS. 1.2

FUNKCJA:	IMIĘ, NAZWISKO,	BRANŻA:	NR UPR:	PODPIS:	SKALA:
PROJEKTANT:	MGR INŻ. MARCIN LUDWIG	DROGI	SLK/2515/POOD/09		1:10 000
SPRAWDZAJĄCY:	MGR INŻ. MARCIN BERA	DROGI	MAP/0245/POOD/09		DATA:
					CZERWIEC 2026

UWAGA!!! PROJEKT CHRONIONYJEST PRAWAMI AUTORSKIMI NA WSZYSTKICH POLACH EKSPLOATACJI
POWIELANIE BEZ PISEMNEJ ZGODY AUTORA ZABRONIONE

297x420 Z:\2026\10-2026_Gmina Krzanowice\02_Rysunki\10-2026_Gmina Krzanowice.dwg