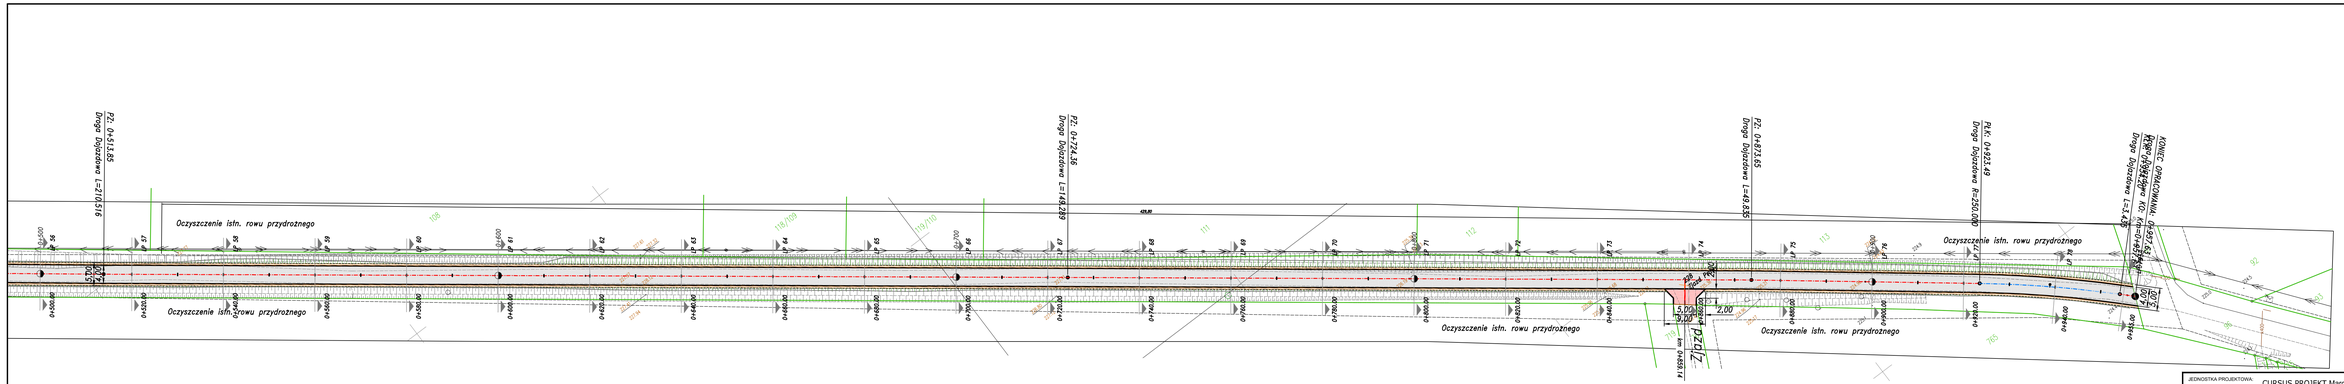

LEGENDA

- nawierzchnia jezdni drogi dojazdowej
- nawierzchnia jezdni zjazdów
- nawierzchnia pobocza

JEDNOSTKA PROJEKTOWA: CURSUS PROJEKT Marcin Ludwig ul. Spółdzielcza 14, 44-171 Pilawiecko tel. +48 602 555 630 NIP: 756-153-65-22 Regon: 241085395 www.cursusprojekt.pl mail: biuro@cursusprojekt.pl					cursus projekt
INWESTOR: GMINA KRZANOWICE UL. MORAWSKA 5, 47-470 KRZANOWICE tel. +48524108202, +48524108207 https://www..krzanowice.pl email: um@krzanowice.pl					
LOKALIZACJA INWESTYCJI: WOJ. ŚLĄSKIE, POWIAT RACIBORSKI , JEDN. EWID. 241103_5 Krzanowice - obszar wiejski, OBREB 0001 BOJANOW, DZ. EWID. 631					
PRZEDMIEW/ZEKCIE: **PRZEBUDOWA NAWIERZCHNI DROGI DOJAZDOWEJ DO GRUNTÓW ROLNYCH - BOJANÓW DZ. NR 631, OBREB: 0001** **przy realizacji zadania pn.: „Droga dojazdowa do gruntów rolnych – Bojanów dz. nr 631, obręb: 0001"**					
STADIUM: PT	BRANŻA: DROGOWA				NR PROJEKTU: 10-2026
NR. UMOWY: **IR.15.2026** z dnia 09.06.2026r.	TYTUŁ RYSUNKU: PLAN SYTUACYJNY				NR RYS: 2.2
FUNKCJA:	IMIE, NAZWISKO:	BRANŻA:	NR UPR:	PODPIS:	SKALA: 1:500
PROJEKTANT:	MGR INŻ. MARCIN LUDWIG	DROGI	SLK/2515/PODD/09		
SPRAWDZAJĄCY:	MGR INŻ. MARCIN BERA	DROGI	MAP/0245/PODD/08		DATA: CZERWIEC 2026

UWAGA!!! PROJEKT CHRONIONY JEST PRAWAMI AUTORSKIMI NA WSZYSTKICH POLACH EKSPLOATACJI
POWIELANIE BEZ PISEMNEJ ZGODY AUTORA ZABRONIONE

2026.06.09 11:06:05 [V:\2026_Gmina Krzanowice\02_Rysunek] (10-2026_Gmina Krzanowice.dwg