
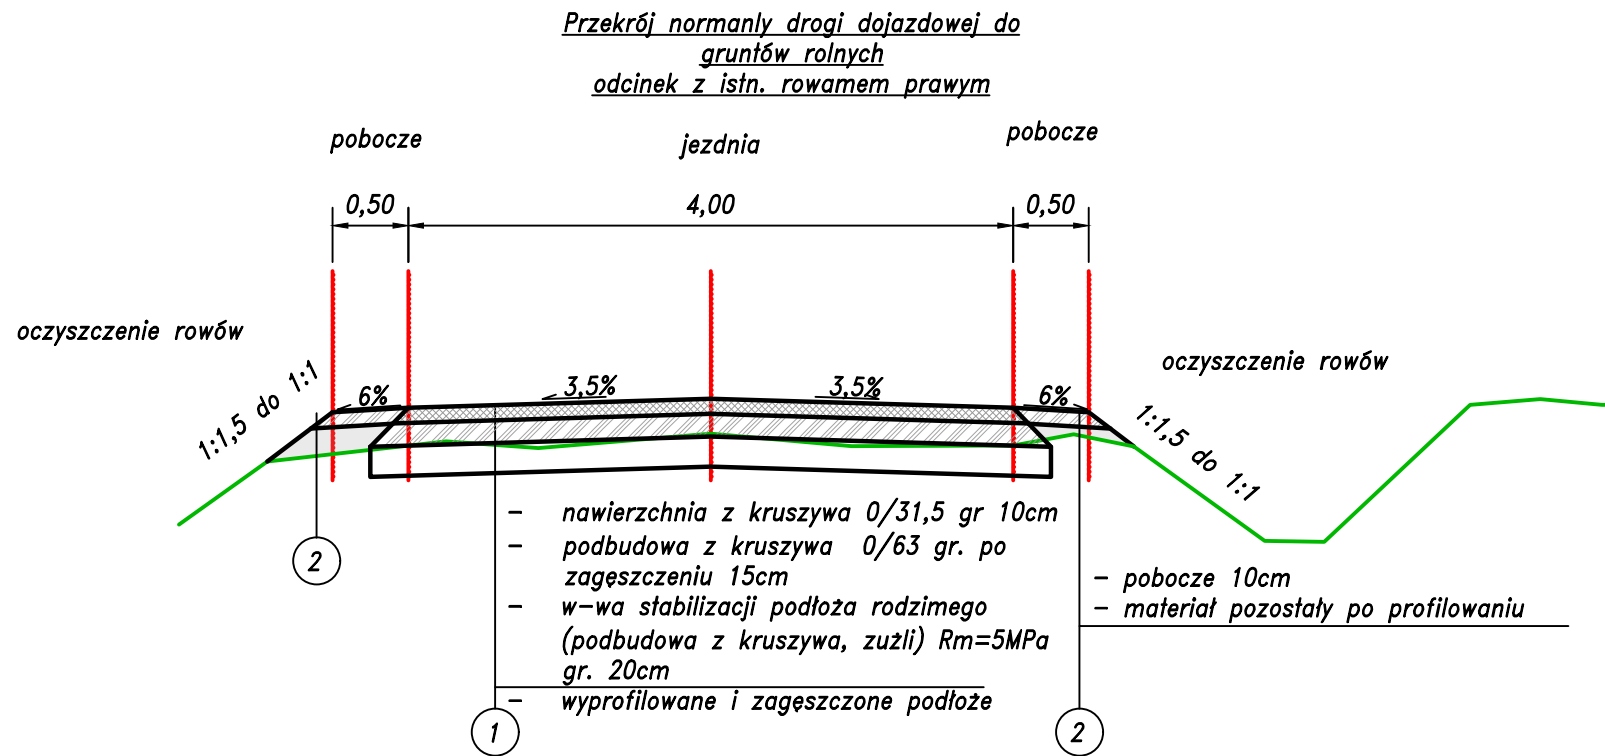


297x420 Z:\2026\10-2026_Gmina Krzanowice\02_Rysunki\10-2026_Gmina Krzanowice.dwg

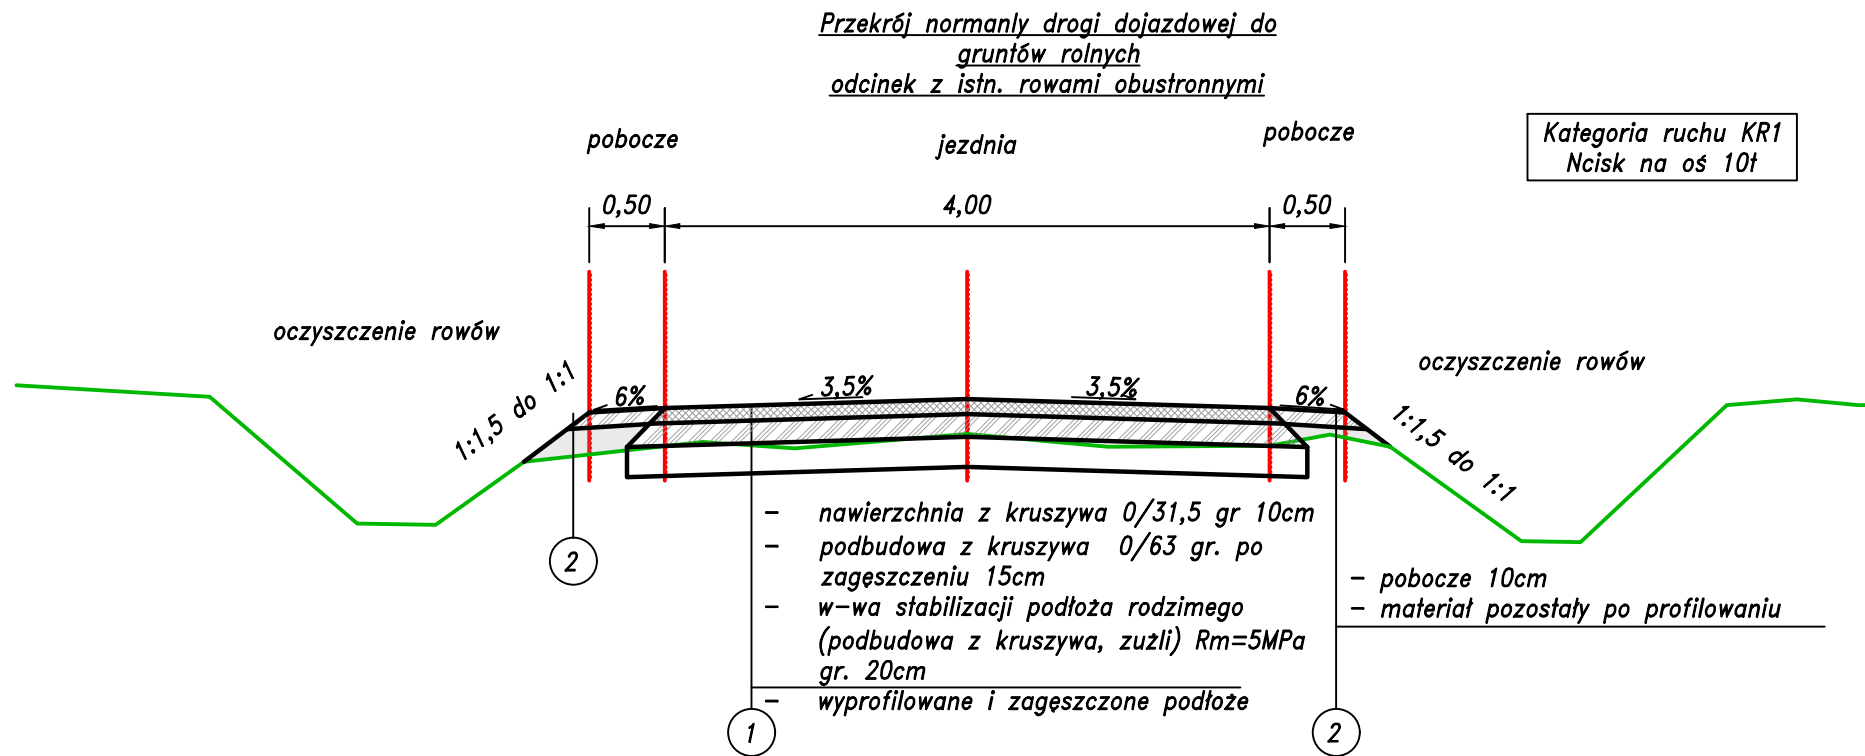

JEDNOSTKA PROJEKTOWA:		CURSUS PROJEKT Marcin Ludwig			
		ul. Spokojna 14, 44-171 Pławniowice			
		tel. +48 602 555 630 NIP: 756-153-85-22 Regon: 241085395			
		www.cursusprojekt.pl mail: biuro@cursusprojekt.pl			
INWESTOR:		GMINA KRZANOWICE			
		UL. MORAWSKA 5, 47-470 KRZANOWICE			
		tel. +48324108202, +48324108207			
		https://www.krzanowice.pl email: um@krzanowice.pl			
LOKALIZACJA INWESTYCJI:		WOJ. ŚLĄSKIE, POWIAT RACIBORSKI, JEDN. EWID. 241103_5 Krzanowice - obszar wiejski, OBREB 0001 BOJANÓW, DZ. EWID. 631			
PRZEDSIĘWZIĘCIE:		PRZEBUDOWA NAWIERZCHNI DROGI DOJAZDOWEJ DO GRUNTÓW ROLNYCH - BOJANÓW DZ. NR 631, OBREB: 0001 przy realizacji zadania pn.: „Droga dojazdowa do gruntów rolnych – Bojanów dz. nr 631, obręb: 0001”			
STADIUM:	BRANŻA:			NR PROJEKTU:	
Zgłoszenie robót budowlanych nie wymagających pozwolenia na budowę	DROGOWA			10-2026	
NR. UMOWY:	TYTUŁ RYSUNKU:			NR RYS.	
IR.15.2026 z dnia 09.06.2026r.	PRZEKROJE NORMALNE			3.0	
FUNKCJA:	IMIĘ, NAZWISKO,	BRANŻA:	NR UPR:	PODPIS:	SKALA:
PROJEKTANT:	MGR INŻ. MARCIN LUDWIG	DROGI	SLK/2515/POOD/09		1:50
SPRAWDZAJĄCY:	MGR INŻ. MARCIN BERA	DROGI	MAP/0245/POOD/09		DATA:
					CZERWIEC 2026
UWAGA!!! PROJEKT CHRONIONY JEST PRAWAMI AUTORSKIMI NA WSZYSTKICH POLACH EKSPLOATACJI POWIELANIE BEZ PISEMNEJ ZGODY AUTORA ZABRONIONE					