


Oznaczenia elementów projektowanych	
	sieć wodociągowa dn 160 mm PE
	sieć wodociągowa dn 160 mm PE (bezwypokowo przewiertem)
	zasuwa kołnierzowa
	oznaczenie węzła wodociągowego
	oznaczenie hydrantu nadziemnego
	istn. hydrant do demontażu

W miejscach skrzyżowania projektowanej sieci wodociągowej i przyłączy wodociągowych z istn. kablami oświetleniowymi i energetycznymi należy zastosować rury dwudzielne AR0T

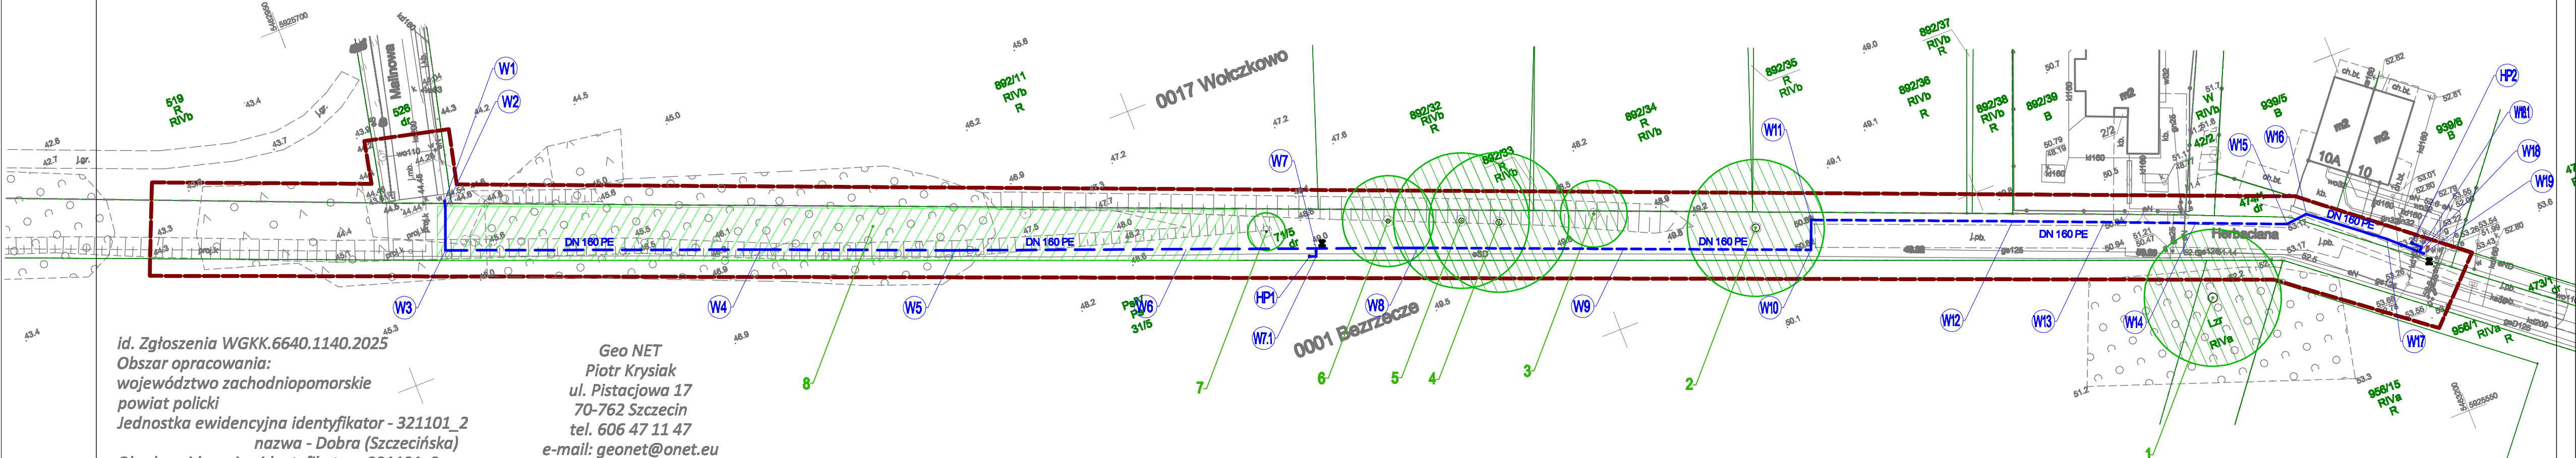

id. Zgłoszenia WGKK.6640.1140.2025
Obszar opracowania:
województwo zachodniopomorskie
powiat policki
Jednostka ewidencyjna identyfikator - 321101_2
nazwa - Dobra (Szczecińska)
Obręb ewidencyjny identyfikator - 321101_2
nazwa - 0001 - Bezzecze
nazwa - 0017 - Wołczkowo

Obiekt: ul. Herbaciana
działki: 71/5 obr. Bezzecze; 526 obr. Wołczkowo - wg. zakresu

MAPA DO CELÓW PROJEKTOWYCH SKALA 1:500

Wzrost i stan drzew
Wzrost drzew: 1.2-1.5 m
Stan drzew: 1.2-1.5 m
Wzrost drzew: 1.2-1.5 m
Stan drzew: 1.2-1.5 m

Wzrost i stan drzew
Wzrost drzew: 1.2-1.5 m
Stan drzew: 1.2-1.5 m
Wzrost drzew: 1.2-1.5 m
Stan drzew: 1.2-1.5 m

Geo NET
Piotr Krysiak
ul. Pistacjowa 17
70-762 Szczecin
tel. 606 47 11 47
e-mail: geonet@onet.eu

Oświadczam, że operat zawierający rezultaty prac geodezyjnych, w wyniku których powstał niniejszy dokument, uzyskał pozytywny wynik weryfikacji.	
Identyfikator zgłoszenia pracy geodezyjnej	WGKK.6640.1140.2025
Organ służby geodezyjnej i kartograficznej, który otrzymał zgłoszenie	Starosta Policki
Wykonawca prac geodezyjnych:	GeoNET, Piotr Krysiak
Numer oraz data sporządzenia dokumentu zawierającego wynik pozytywnej weryfikacji	Protokół nr 1 29.05.2025 r.
Imię i nazwisko oraz numer uprawnień zawodowych kierownika prac geodezyjnych	Piotr Krysiak upr. nr 20022 z zakresu 1 i 2
Data i podpis kierownika prac geodezyjnych	Jestem świadomy odpowiedzialności karnej za złożenie fałszywego oświadczenia

LEGENDA

- drzewo liściaste
 - drzewo iglaste
 - zasięg koron drzew
 - krzewy/drzewa owocowe
- 1) A) Drzewa szczególnie cenne, o obwodach pomnikowych, w dobrym stanie zdrowotnym, cenne przyrodniczo, okazałe
- 1) B) Drzewa młode pochodzące z nasadzeń lub/i drzewa o dobrej zdrowotności lub drzewa o osłabionej żywotności: stanowiące część komponowanego układu zieleni / o obwodach pomnikowych/ szczególnie cenne
- 1) C) Drzewa o osłabionej zdrowotności, nie spełniające warunków określonych w punkcie B
- 1) D) Drzewa martwe, zamierające, gatunki inwazyjne, samosiew o pierśnicy <15 cm rosnący w zagęszczeniu

USŁUGI PROJEKTOWE ADELA JACKOWIAK-OLSZEWSKA 72-006 Mierzyn, ul. Sosnowa 10 tel./fax 91 45 30 749, 604 311 935, mail: adela@wp.pl			
INWESTOR: GMINA DOBRA UL. SZCZECIŃSKA 16a, 72-003 DOBRA			
NAZWA INWESTYCJI: BUDOWA ODCINKA SIECI WODOCIĄGOWEJ DN 160 mm PE W ULICY HERBACIANEJ W M. BEZZECZE NA DZIAŁCE NR 526 OBRĘB WOŁCZKOWO I NR 71/5, 474/1 OBRĘB BEZZECZE			
RYSUNEK: Inwentaryzacja zieleni			
PROJEKTOWAŁ	mgr inż. Adela Jackowiak-Olszewska nr uprawnień ZAP/0166/P005/08		NR UMOWY 232/2025
SPRAWDZIŁ	mgr inż. Krystyna Jackowiak nr uprawnień 54/Sz/84		NR RYS.
Data: 06.2025 r.	Faza: PZT/PT	Skala: 1:500	Branża: S