PROFILE SIECI WODOCIĄGOWEJ

Skala 1:100/100/500

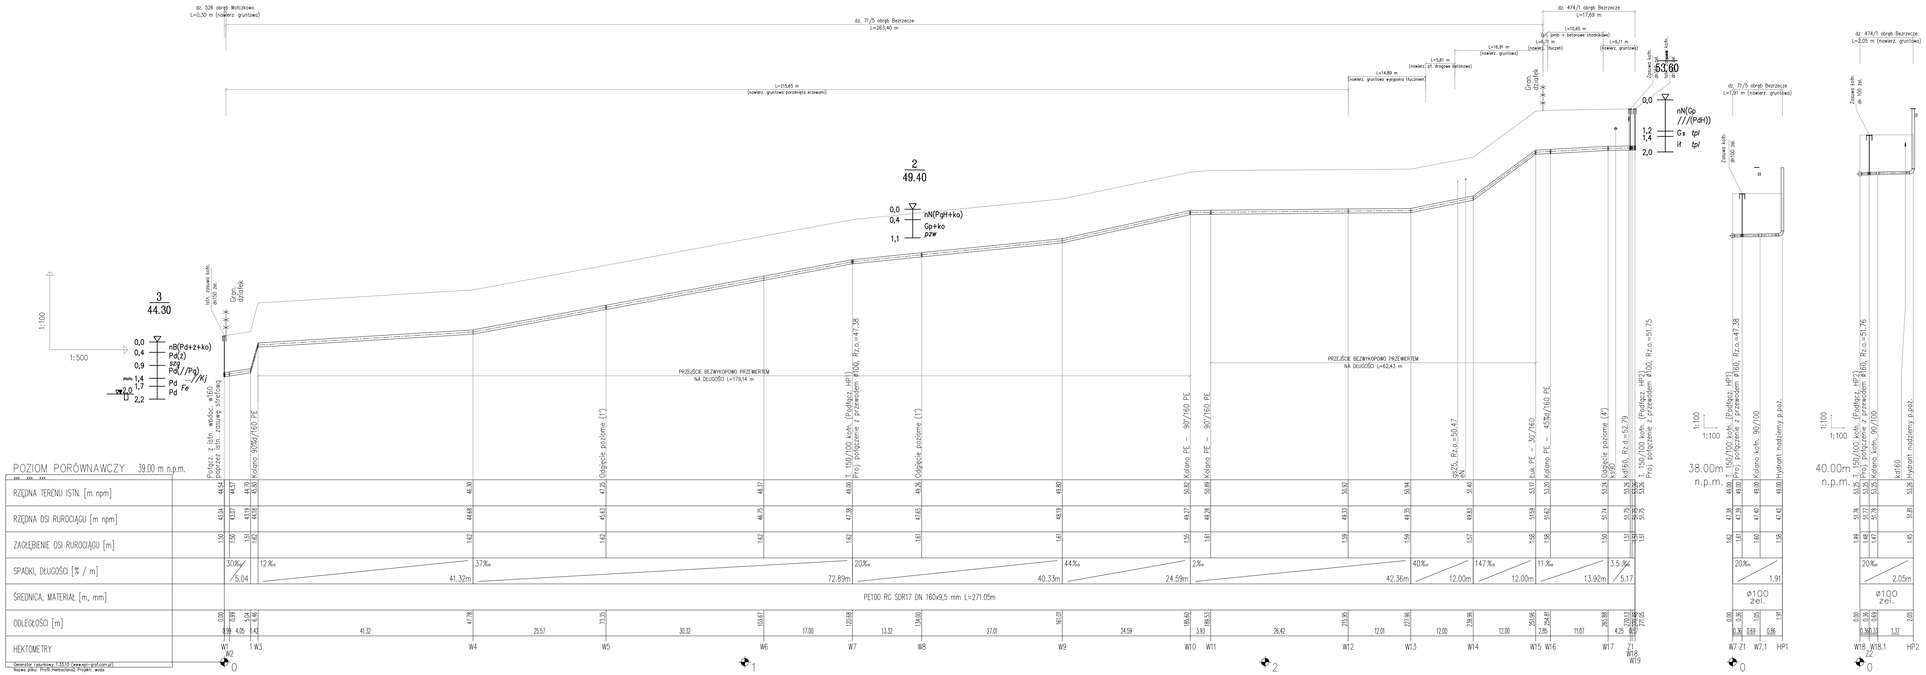

USŁUGI PROJEKTOWE
ADELA JACKOWIAK-OLSZEWSKA
72-006 Mierzyn, ul. Sosnowa 10 tel./fax 91 45 30 749, 604 311 935, mail: adelaj@wp.pl

INWESTOR:
GMINA DOBRA
UL. SZCZECIŃSKA 16a, 72-003 DOBRA

NAZWA INWESTYCJI:
BUDOWA ODCINKA SIECI WODOCIĄGOWEJ DN 160 mm PE W ULICY HERBACIANEJ W M. BEZRZECZE NA DZIAŁCE NR 526 OBRĘB WOŁCZKOWO I NR 71/5, 474/1 OBRĘB BEZRZECZE

RYSUNEK: **Profile sieci wodociągowej**

PROJEKTOWAŁ	mgr inż. Adela Jackowiak-Olszewska nr uprawnień ZAP/0166/POOS/08		NR UMOWY 232/2025
SPRAWDZIŁ	mgr inż. Krystyna Jackowiak nr uprawnień 54/Sz/84		NR RYS.
Data: 07.2025 r.	Faza: PZT/PT	Skala: 1:100/100/500	Branża: S	W2