
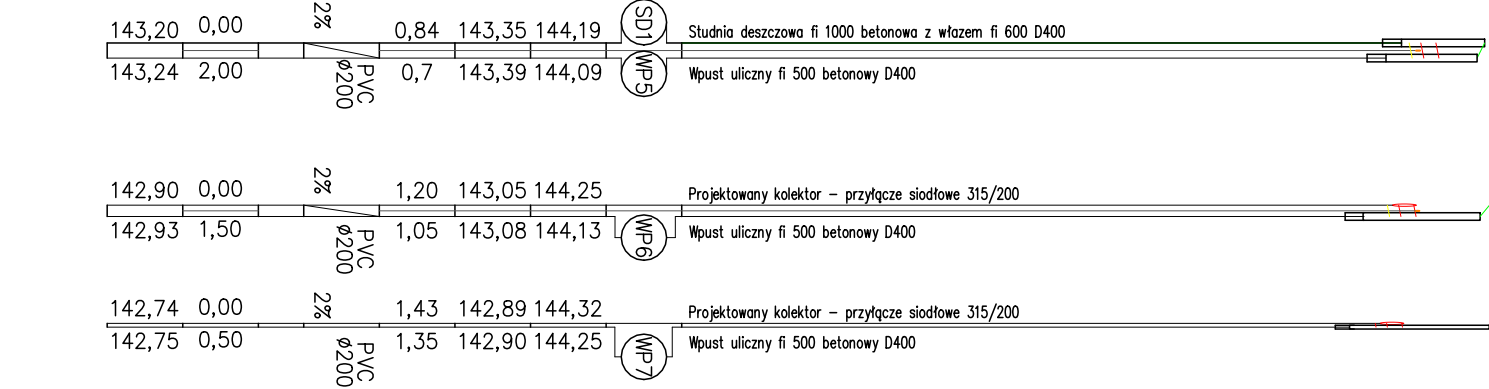


poziom poniżej 140,00 m n.p.m.

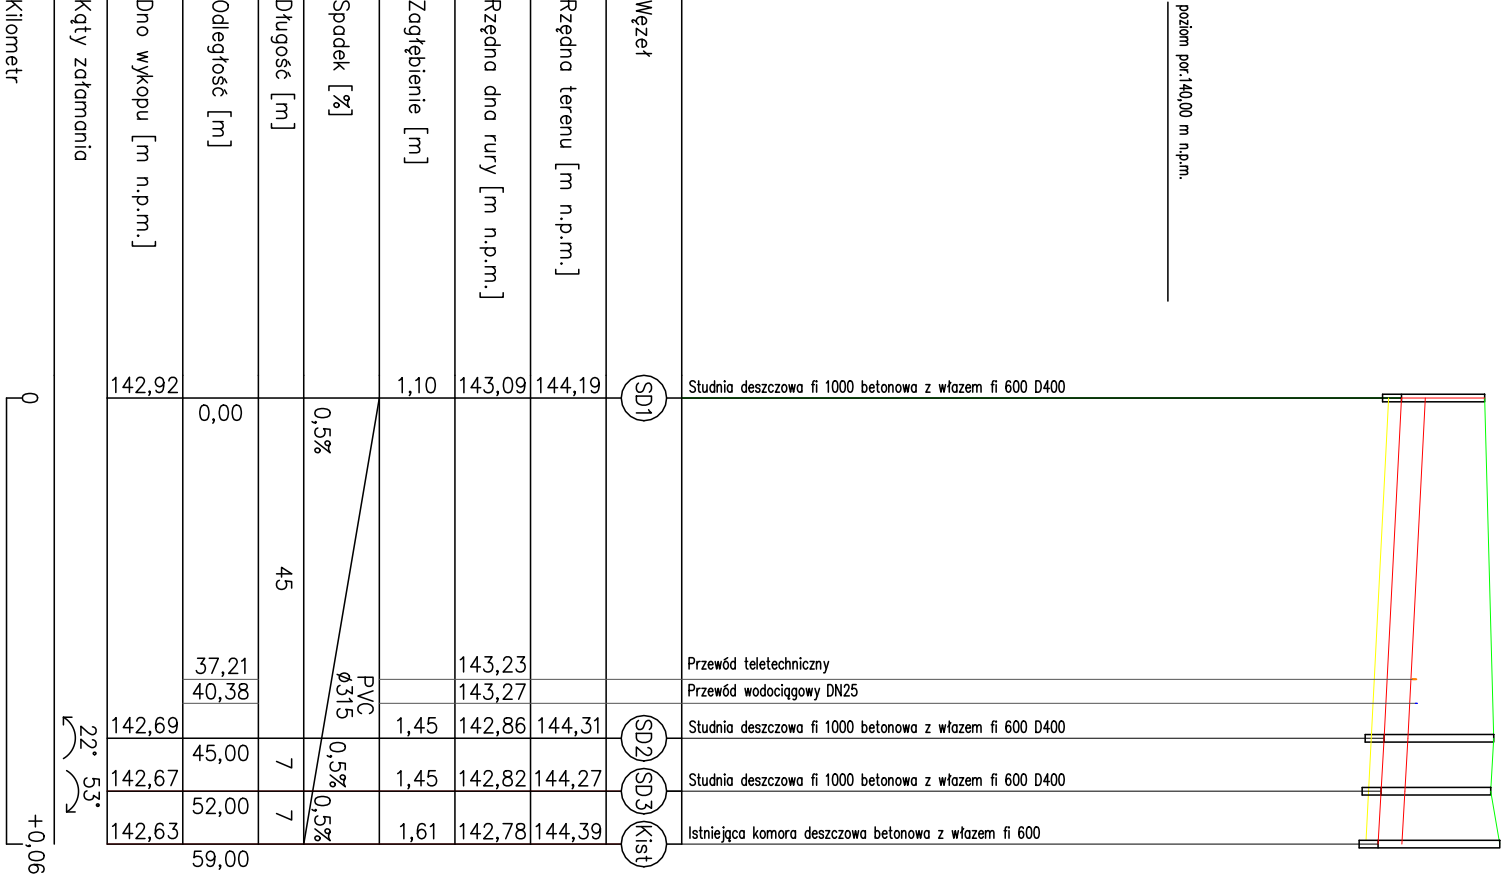

Uwagi:
1. Wszystkie wymiary sprawdzić na budowie i dostosować je do warunków terenowych.

UNI PROFICE
Jarosław Pluskota
ul. Legnicka 62/1, 59-225 Chojnów

zadanie:

Przebudowa drogi powiatowej nr 1138D w m. Jędrzychów
w zakresie budowy chodnika i przebudowy odwodnienia

treść rysunku:

Profil podłużny kanalizacji deszczowej

nr rysunku:
ark./ogół.

S2

skala:

1:100/1000

Branża
sanitarna

mgr inż. Anna Słowińska
upr. 317/DOŚ/15
spec. instalacyjna w zakresie
sieci i instal. sanitarnych