

MAPA DO CELÓW PROJEKTOWYCH

Oznaczenie kancelaryjne zgłoszenia pracy geodezyjnej	PODGIK.6640.1001.2021
Miejscowość	Jędrzychów dz.nr. 50
Jednostka ewidencyjna	Identyfikator 021604_5
	Nazwa Polkowice_obszar wiejski
Obręb ewidencyjny	Identyfikator 021604_5
	Nazwa 0005 Jędrzychów
Skala mapy	1:500
Sekcja mapy	5.156.29.10.3.3,3.4.
Nazwa układu współrzędnych	prostokątnych płaskich Wysokości PI-KRON86-NH
Oznaczenie granic obszaru, który był przedmiotem aktualizacji	Brak służebności
Służebności gruntowe mające wpływ na zagosp. gruntów zlokalizowanych w granicach projektowanej inwestycji	
Data opracowania mapy	2021.06.24

Inż. Andrzej Zieniuk
GEODETA UPRAWNIONY DO ŚWIADCZEŃ
USŁUG GEODEZYJNYCH I KARTOGRAFICZNYCH
zaświadczenie Nr 790 z dnia 12.04.85
wydane GUGiK-Warszawa, zakres upr. 1.2.4
Miroszowice ul. Pałacowa 16 Kom 601773810


Kierownik Roboty

Wykonawca prac

Oświadczam, że niniejszy dokument został opracowany w wyniku prac geodezyjnych i kartograficznych, których rezultaty zawiera operat techniczny pozytywnie zweryfikowany. Jednocześnie informuję, że jestem świadomy odpowiedzialności karnej za złożenie fałszywego oświadczenia.

Identyfikator zgłoszenia prac geodezyjnych	PODGIK.6640.1001.2021
Organ służby geodezyjnej, który otrzymał zgłoszenie	Starosta Polkowicki
Wykonawca prac geodezyjnych	Inż. Andrzej Zieniuk Usługi Geod-Kartograficzne
Nr oraz data sporządzenia dokumentu zawierającego wynik pozytywnej weryfikacji	Protokół Weryfikacyjny Nr.1001.2021_15441 z dn. 2021.07.05
Imię i nazwisko oraz nr uprawnień zawodowych kierownika prac	Inż. Andrzej Zieniuk Nr uprawnień 1 2 3 4 5 6 7 8 9 10 11 12 13 14 15 16 17 18 19 20 21 22 23 24

SZKIC ORIENTACYJNY 1:10000

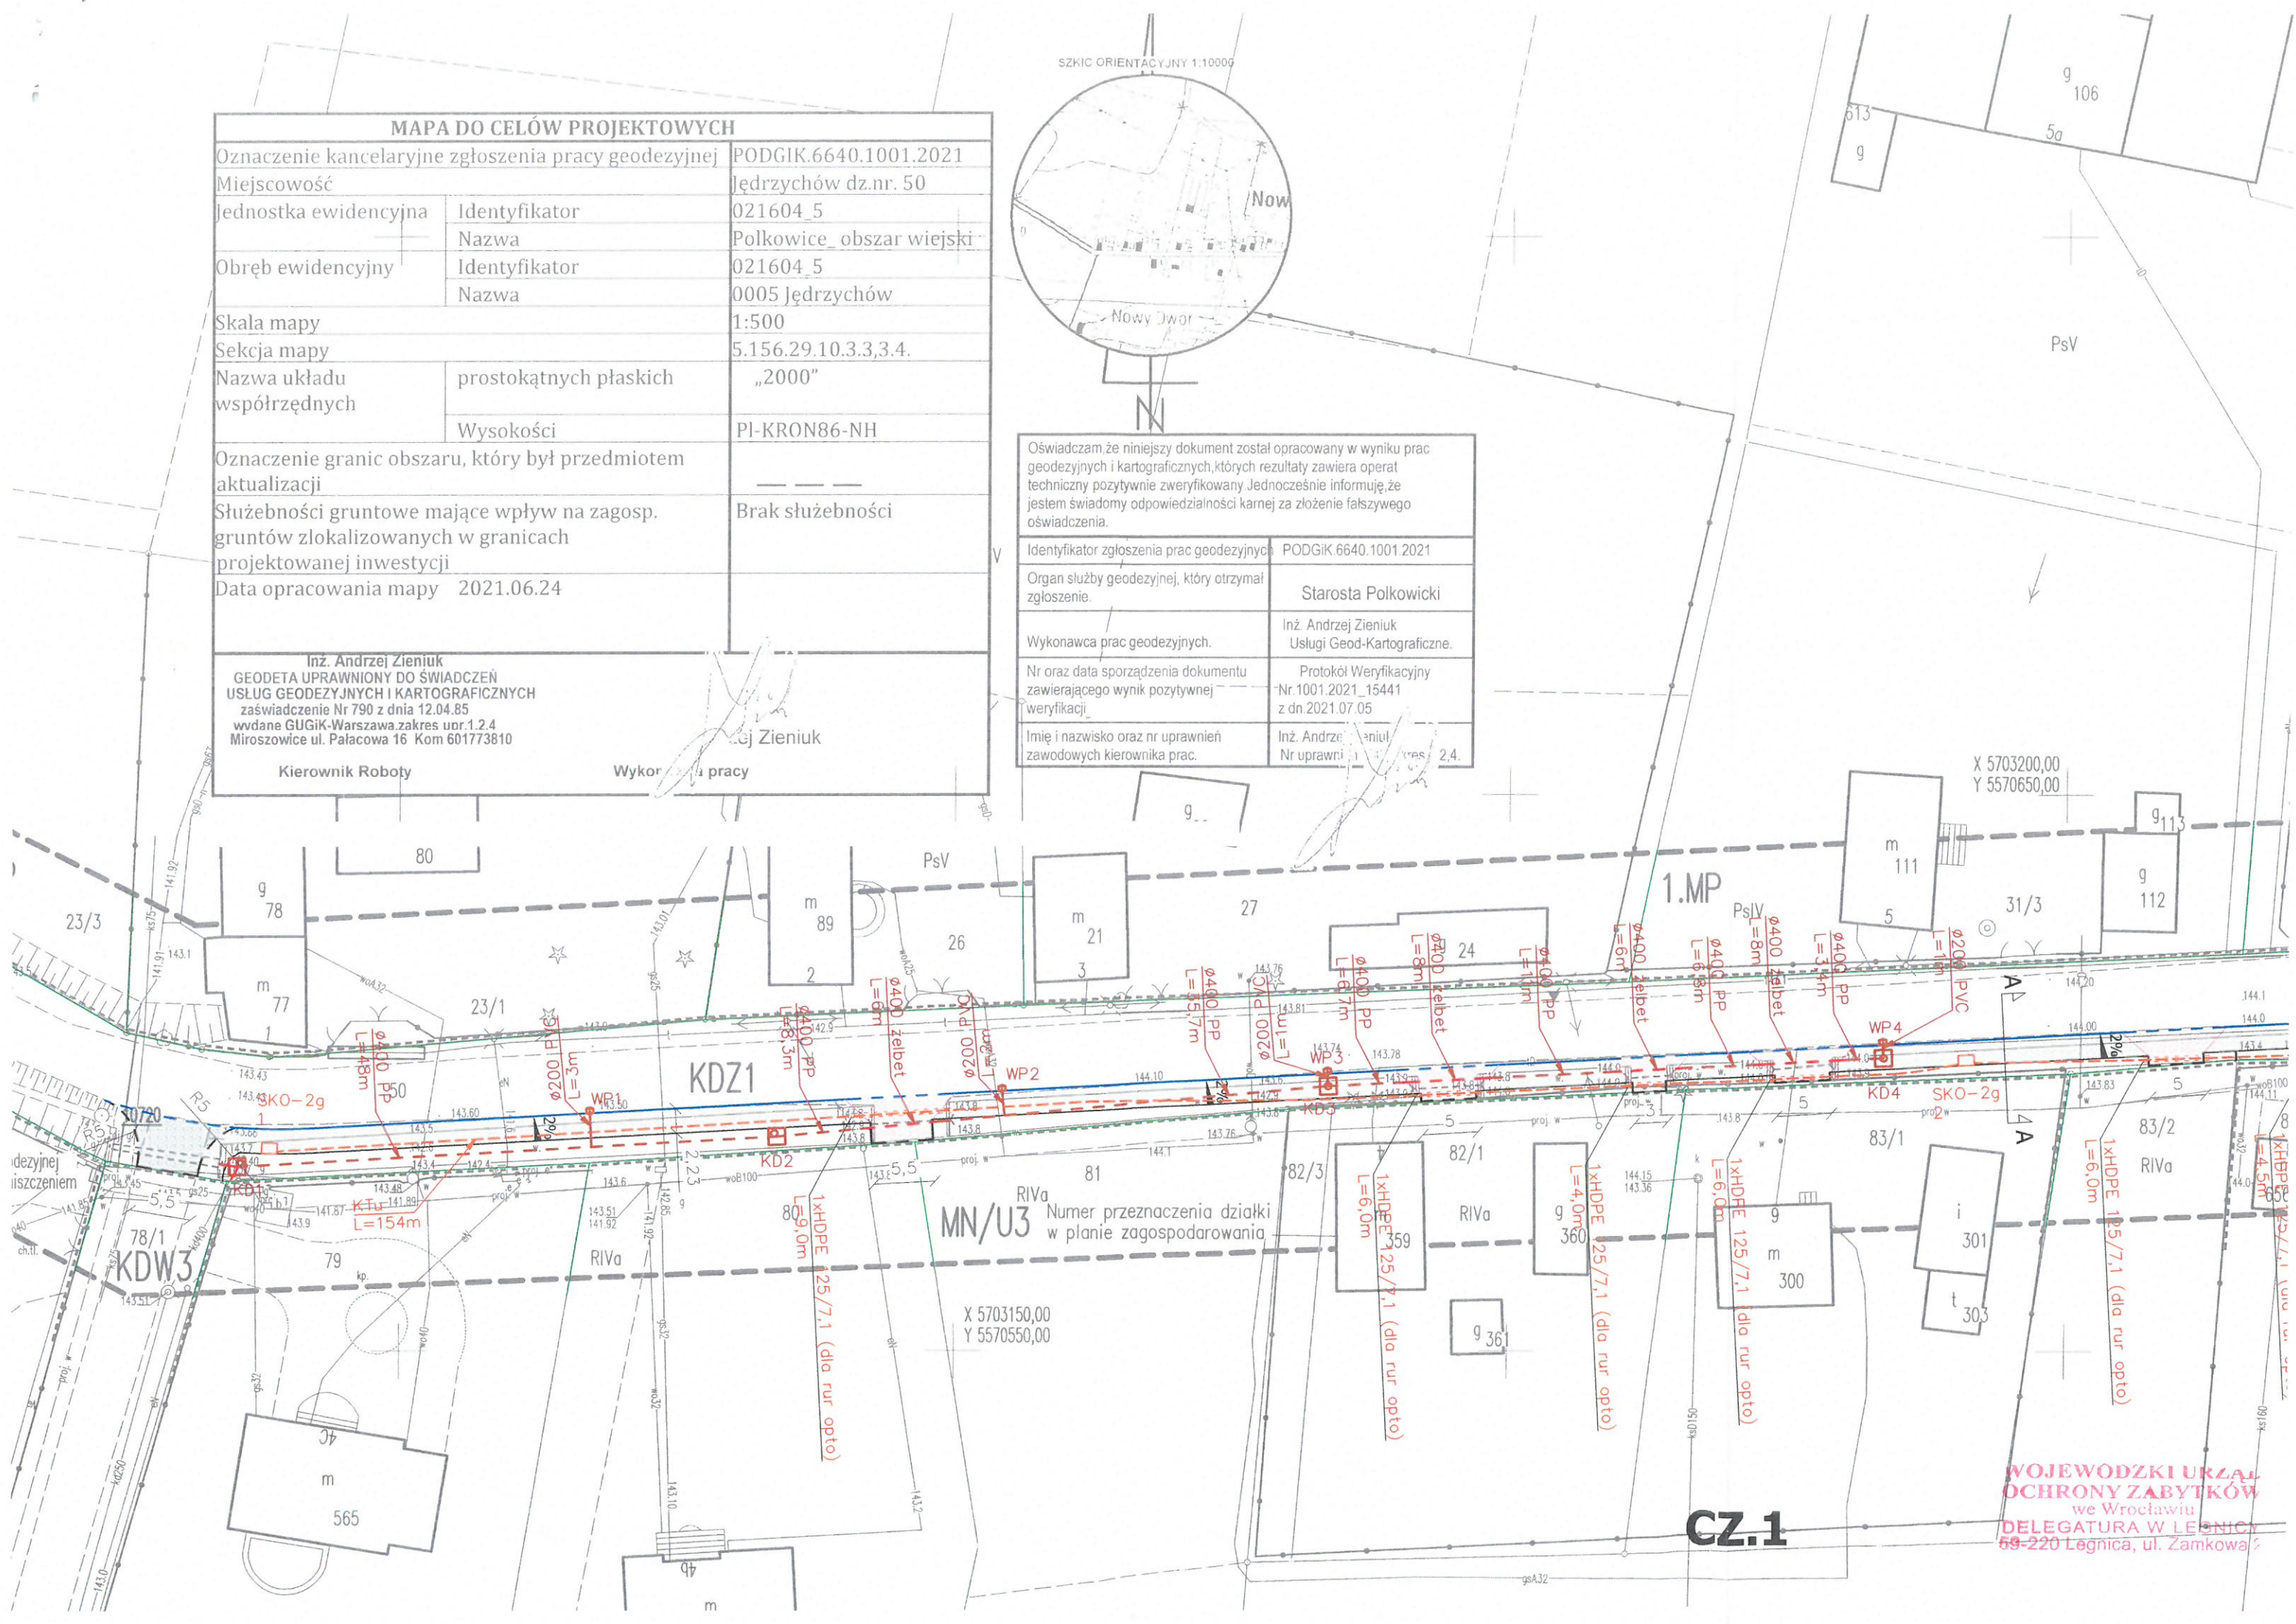

WOJEWODZKI URZĄD
OCHRONY ZABYTEKÓW
we Wrocławiu
DELEGATURA W LEŚNICY
59-220 Leśnica, ul. Zamkowa 5


CZ.1

Zestawienie elementów branży sanitarnej					
Numer studni	Średnica studni/materiał studni	Rzędna zwieńczenia	Rzędna dna przewodu	Dopływ/ Odpływ 1	Dopływ/ Odpływ 2
KD1	1,5x1,5/beton	143,66	142,40	142,40	---
KD2	1,5x1,5/beton	143,65	142,85	---	---
KD3	1,5x1,5/beton	143,99	142,95	143,24	---
KD4	1,5x1,5/beton	144,10	143,22	143,37	---
SD1	ø1000/beton	144,19	143,07	143,23	---
SD2	ø1000/beton	144,31	142,84	---	---
SD3	ø1000/beton	144,27	142,82	---	---
Kist	1,3x1,3/beton	144,39	142,78	---	---
WP1	ø500/beton	143,68	142,98	---	---
WP2	ø500/beton	143,75	143,15	---	---
WP3	ø500/beton	143,86	143,26	---	---
WP4	ø500/beton	143,99	143,39	---	---
WP5	ø500/beton	144,09	143,29	---	---
WP6	ø500/beton	144,13	143,08	---	---
WP7	ø500/beton	144,25	142,95	---	---

- UWAGI:
1. Wszystkie wymiary sprawdzić na budowie i dostosować je do warunków terenowych.
 2. Wpusty deszczowe umieszczone w jezdni wykonać z systemowym pierścieniem odciążającym.
 3. Zwieńczenia wpustów deszczowych należy zamontować około 0,5 cm poniżej poziomu ścieku przykrawężnikowego.
 4. Wszystkie wpusty deszczowe projektuje się z systemowym osadnikiem (0,5 m).
 5. Włazy projektowanych studni rewizyjnych zlicować z projektowanym poziomem terenu.
 6. Wszystkie istniejące zasuwki oraz studzienki na trasie inwestycji należy wyregulować do poziomu projektowanego.
 7. Przejścia przez ściany studni wykonać za pomocą systemowych przejść in-situ.
 8. Niweletę projektowanych dróg na włączeniach skorelować z rzędnymi istniejących dróg i zjazdów.
 9. Skosy zjazdów 1:1.
 10. Rury kanalizacji teletechnicznej układać w ykopie na 10 cm warstwie podsypki piaskowej na głębokości min 0,9 m licząc od górnej krawędzi rury do wierzchniej warstwy gruntu - w przypadku chodników oraz terenów zielonych. W przypadku przejść pod drogami rury należy układać na głębokości min. 1,0m od górnej krawędzi rury do wierzchniej warstwy terenu.
 11. Włazy do studni kanalizacji teletechnicznej należy budować na poziomie docelowych rzędnych terenu. W trawnikach pokrywę umieścić 5 cm ponad grunt.
 12. W połowie głębokości ułożenia nad ciągami kanału technologicznego należy ułożyć taśmę ostrzegawczą o szerokości 250 mm i grubości co najmniej 0,3 mm w kolorze pomarańczowym z trwałym napisem „Uwaga Kanał Technologiczny”.

LEGENDA

	Proj. nawierzchnia z kostki betonowej prostokątnej szarej
	Proj. nawierzchnia z kostki betonowej czerwonej prostokątnej
	Proj. nawierzchnia z kostki bet. dwuteowej grafitowej – zjazdy wg odrębnego opracowania
	Granice działek
	Krawężnik drogowy 15x30 (h=12cm)
	Krawężnik drogowy najazdowy 15x22 h=3cm
	Krawężnik drogowy najazdowy 15x22 h=0cm
	Obrzeże betonowe 8x30
	Proj. kanalizacja deszczowa z rur PVC SN8
	Proj. kanalizacja deszczowa z rur PP SN10
	Proj. kanalizacja deszczowa z rur żelbetowych
	Przedłużenie ist. kanalizacji ø600
	Wpust deszczowy betonowy ø500 D400
	Studnia deszczowa betonowa ø1000 D400
	Komora deszczowa betonowa 1,5x1,5 D400
	Kanał technologiczny

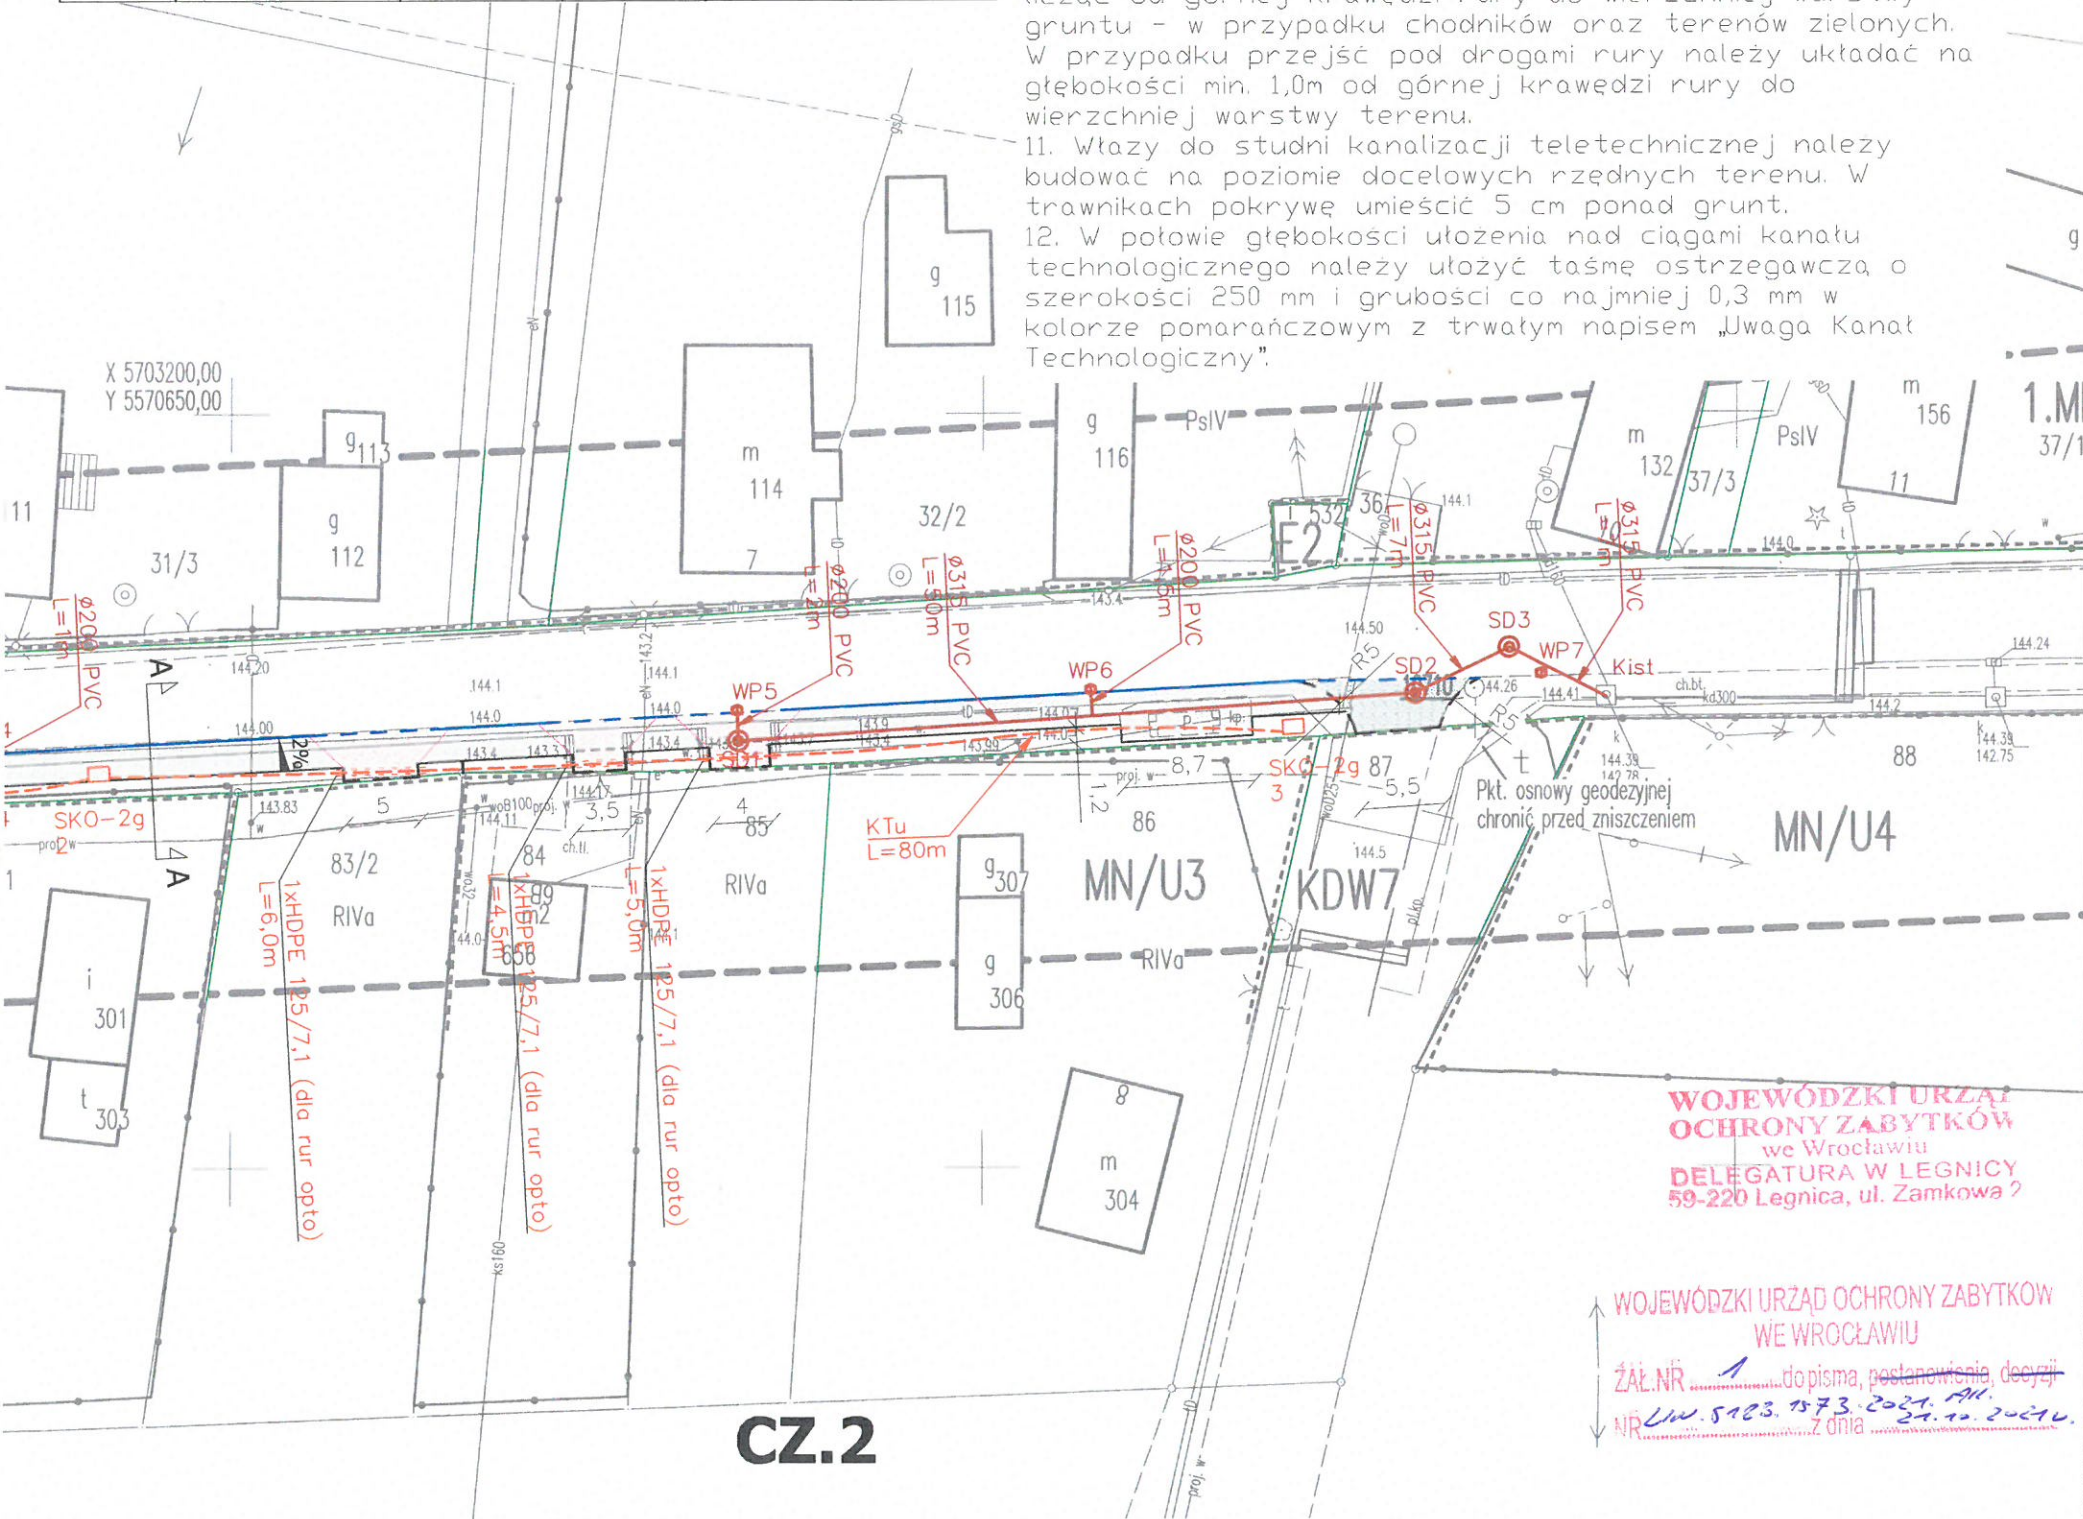

Numer przeznaczenia działki w planie zagospodarowania

UNI PROFFICE
Jarosław Pluskota
ul. Legnicka 62/1, 59-225 Chojnów

zadanie:			nr rysunku:	
Przebudowa drogi powiatowej nr 1138D w m. Jędrzychów w zakresie budowy chodnika i przebudowy odwodnienia			1	
treść rysunku:			Projekt zagospodarowania terenu	
Branża drogowa	mgr inż. Michał Siudak upr. DOŚ/0249/PBD/21 spec. inżynierska drogowa	data:	podpis:	skala:
		20.09.2021.		
	mgr inż. Anna Słowińska upr. 317/DOŚ/15 spec. instalacyjna w zakresie sieci i instal. sanitarnych	20.09.2021.		
	mgr inż. Paweł Krynicki upr. nr 272/94/Lw spec. instal.-inżynierska w zakresie sieci i instal. elektr.	20.09.2021.		
	mgr inż. Janusz Majka upr. nr 84/90/Lw spec. instal.-inżynierska w zakresie instal. elektrycznych	20.09.2021.		
Asystent projektanta - br. elektryczna	inż. Jarosław Pluskota	20.09.2021.		
Asystent projektanta - br. drogowy		20.09.2021.		

WOJEWÓDZKI URZĄD OCHRONY ZABYTKÓW
WE WROCŁAWIU
ZAŁ.NR 1 dopisma, postanowienia, decyzje
NR Lw. 5103.1573.2021. AH.
z dnia 20.09.2021.

CZ.2