


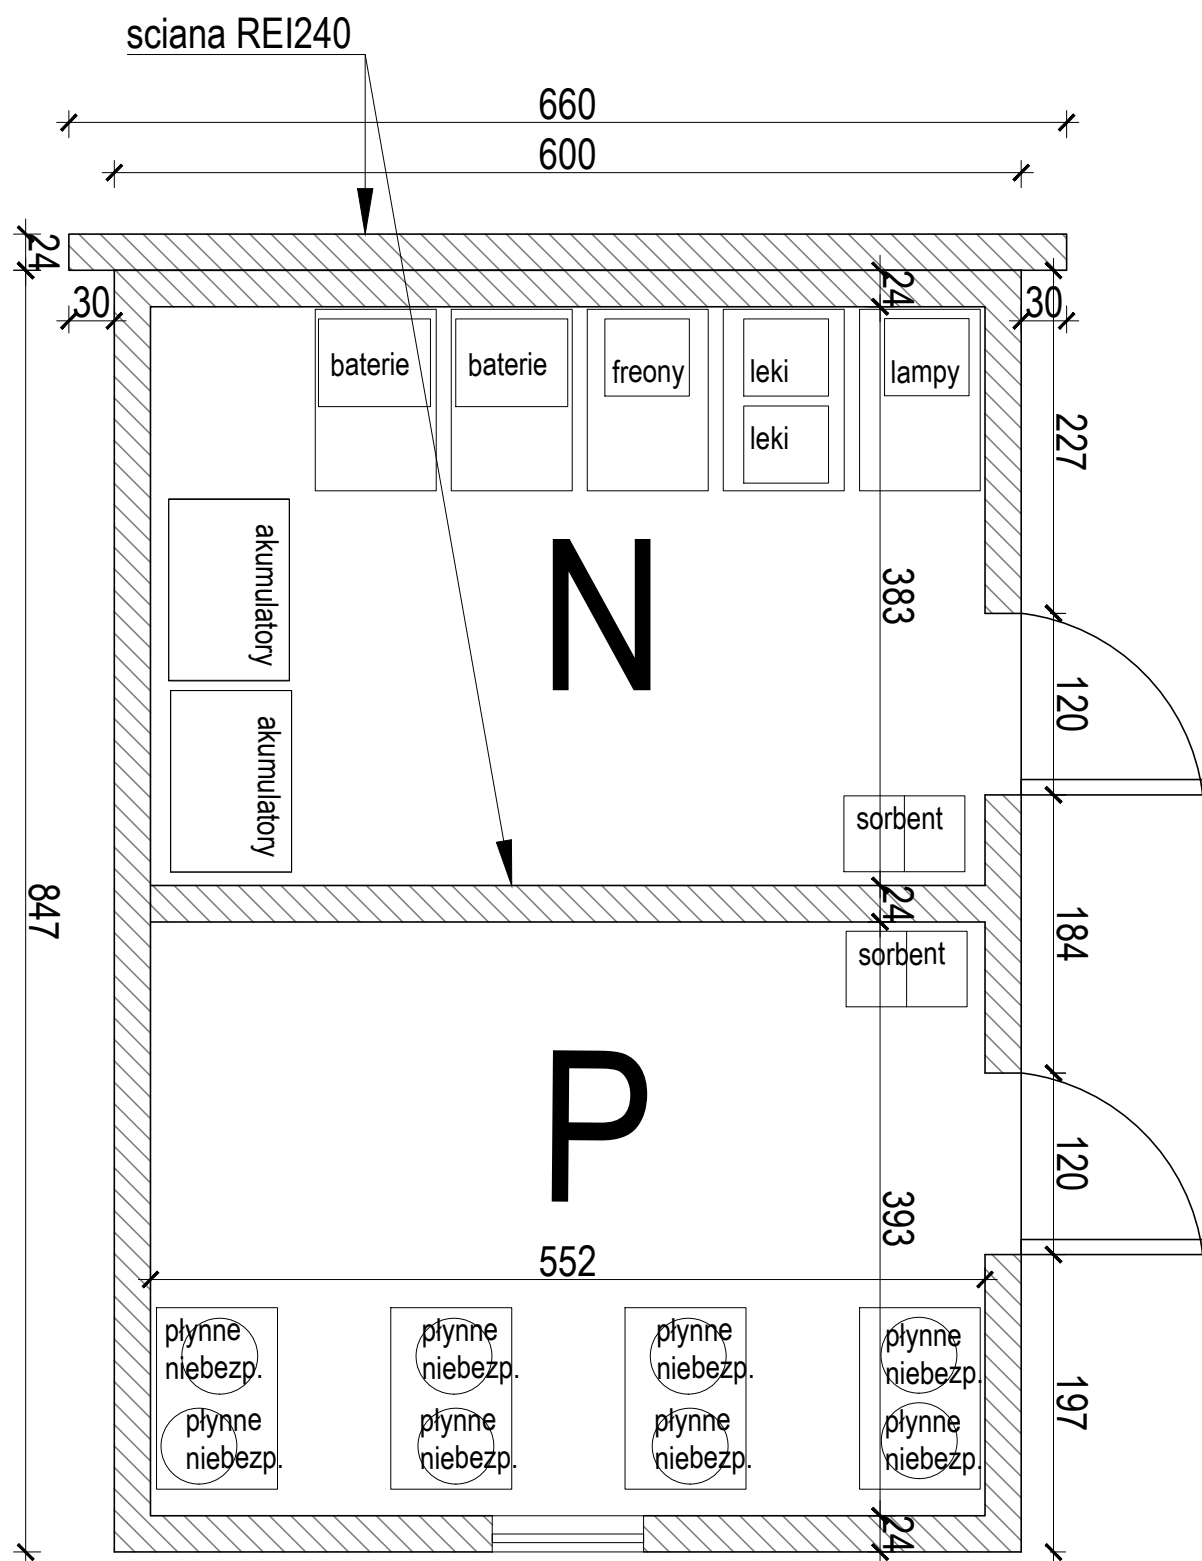

Magazyn nr 1 (P) na odpady płynne, niebezpieczne, palne musi być wyposażony w następujące pojemniki:

- 8szt. beczek, każda o poj. do 120l (0,12m3), na płynne odpady niebezpieczne, następujących rodzajów:
 - 20 01 13 - Rozpuszczalniki,
 - 20 01 19 - Środki ochrony roślin I i II klasy toksyczności (bardzo toksyczne i toksyczne np. herbicydy, insektycydy),
 - 20 01 27 - Farby, tusze, farby drukarskie, kleje, lepiszcze i żywice zawierające substancje niebezpieczne,
 - 20 01 28 - Farby, tusze, farby drukarskie, kleje, lepiszcze i żywice inne niż wymienione w 20 01 27,
 - 20 01 29 - Detergenty zawierające substancje niebezpieczne,
 - 20 01 30 - Detergenty inne niż wymienione w 20 01 29,
 - 20 01 80 - Środki ochrony roślin inne niż wymienione w 20 01 19,
- Magazyn musi być wentylowany, z posadzką wykonaną w formie koryta (podwyższenie krawędzi bocznych posadzki), przekrytej podestami pomostowymi (kraty pomostowe) tak aby uniemożliwić ewentualny, przypadkowy wyciek substancji.

Magazyn nr 2 (N) na odpady stałe, niebezpieczne, palne:

- Pojemniki o poj. min. 1,0 m3 - 2szt - akumulatory, dla następujących rodzajów odpadów:
 - 20 01 33 - Baterie i akumulatory łącznie z bateriami i akumulatorami wymienionymi w 16 06 01, 16 06 02 lub 16 06 03 oraz niesortowane baterie i akumulatory zawierające te baterie;
 - 20 01 34 - Baterie i akumulatory inne niż wymienione w 20 01 33,
- pojemniki o poj. min. 0,12m3 - 2szt, na zużyte baterie małowabarytowe, , dla następujących rodzajów odpadów:
 - 20 01 33 - Baterie i akumulatory łącznie z bateriami i akumulatorami wymienionymi w 16 06 01, 16 06 02 lub 16 06 03 oraz niesortowane baterie i akumulatory zawierające te baterie;
 - 20 01 34 - Baterie i akumulatory inne niż wymienione w 20 01 33,
- pojemniki o poj. min. 0,1 m3 - 2 szt., na następujące rodzaje odpadów:
 - 20 01 21 - Lampy fluorescencyjne i inne odpady zawierające rtęć;
 - 20 01 23 - Urządzenia zawierające freony;
- pojemniki o poj. min. 120 l każdy - 3szt. (szczelne, zamykane) na następujące rodzaje odpadów:
 - 20 01 31 - Leki cytotoksyczne;
 - 20 01 32 - Leki inne niż wymienione w 20 01 31,
 - 20 01 99 - odpady niekwalifikujące się do odpadów medycznych powstałe w gospodarstwie domowym w wyniku przyjmowania produktów leczniczych w formie iniekcji i prowadzenia monitoringu poziomu substancji we krwi, w szczególności igły i strzykawki.

Magazyny posiadać będą ściany murowane ściana pomiędzy magazynami i ściana pomiędzy magazynem a bud. socjalno-biurowym w klasie odporności ogniowej REI 240, oraz strop lekki. Magazyny muszą być wentylowane (wentylacja przy posadzce), z posadzką wykonaną w formie koryta (podwyższenie krawędzi bocznych posadzki), przekrytej podestami pomostowymi (kraty pomostowe) tak aby uniemożliwić ewentualny, przypadkowy wyciek substancji.

nazwa inwestycji			
BUDOWA PUNKTU SELEKTYWNEJ ZBIÓRKI ODPADÓW KOMUNALNYCH W ZDUNACH			
inwestor		GMINA ZDUNY ZDUNY 1C, 99-440 ZDUNY	
adres inwestycji		99-440 ŁĄŻNIKI,	
jednostka projektowa		NEOEnergetyka Sp. z o.o. 02-485 Warszawa, ul. Kleszczowa 15A www.neoenergetyka.pl KRS:0000609330 NIP: 5223058499	
projektował			
mgr inż. Szymon Pyc			
opracował			
tytuł rysunku			
Koncepcja – rzut magazynów na odpady palne i płynne			
branża	skala	data	nr rys.
	1:50	09.2024	(10)01