



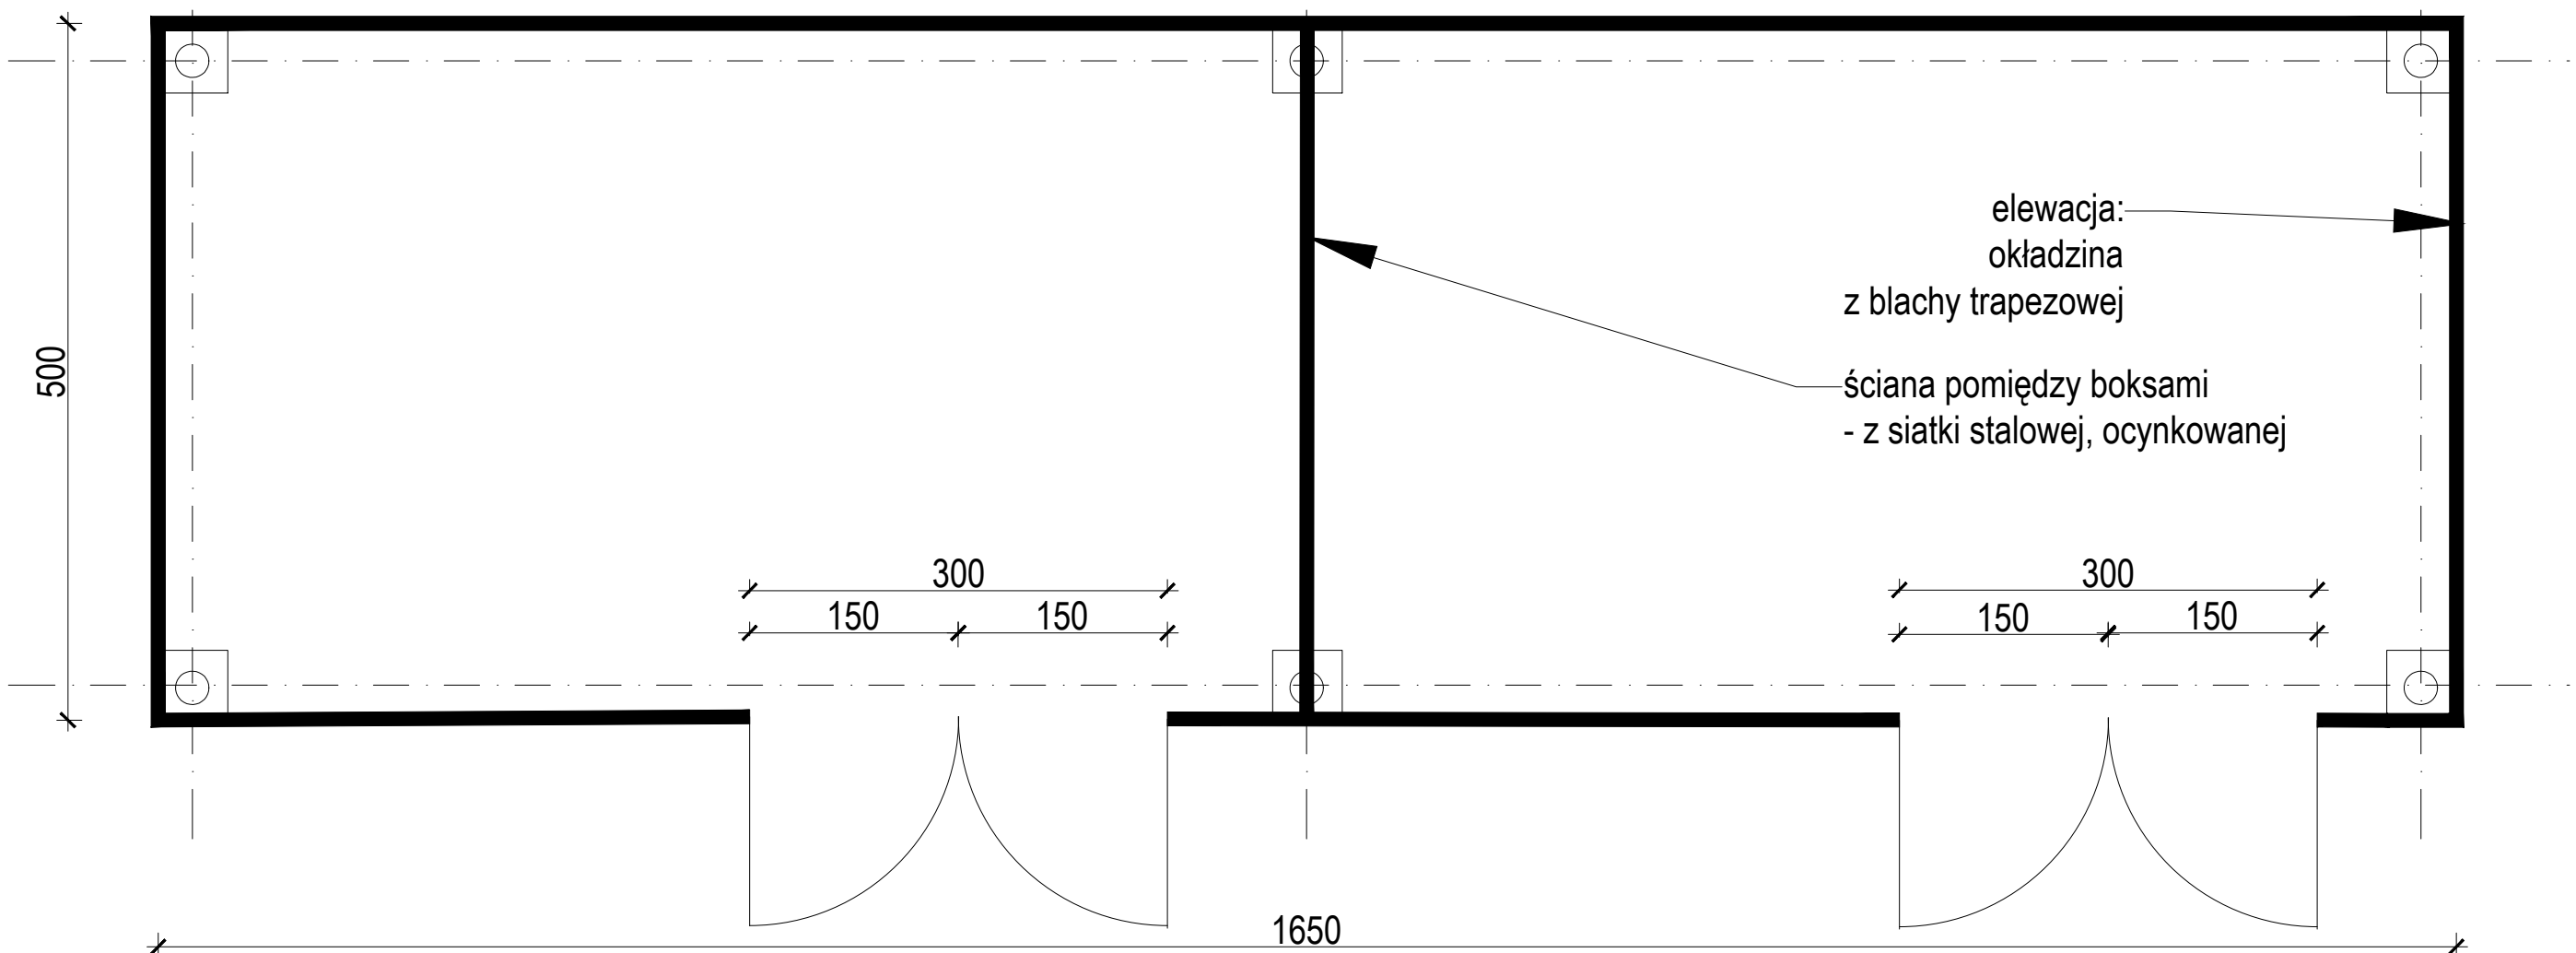

Uwaga: Dopuszcza się różnice w wymiarach w zakresie $\pm 5\%$

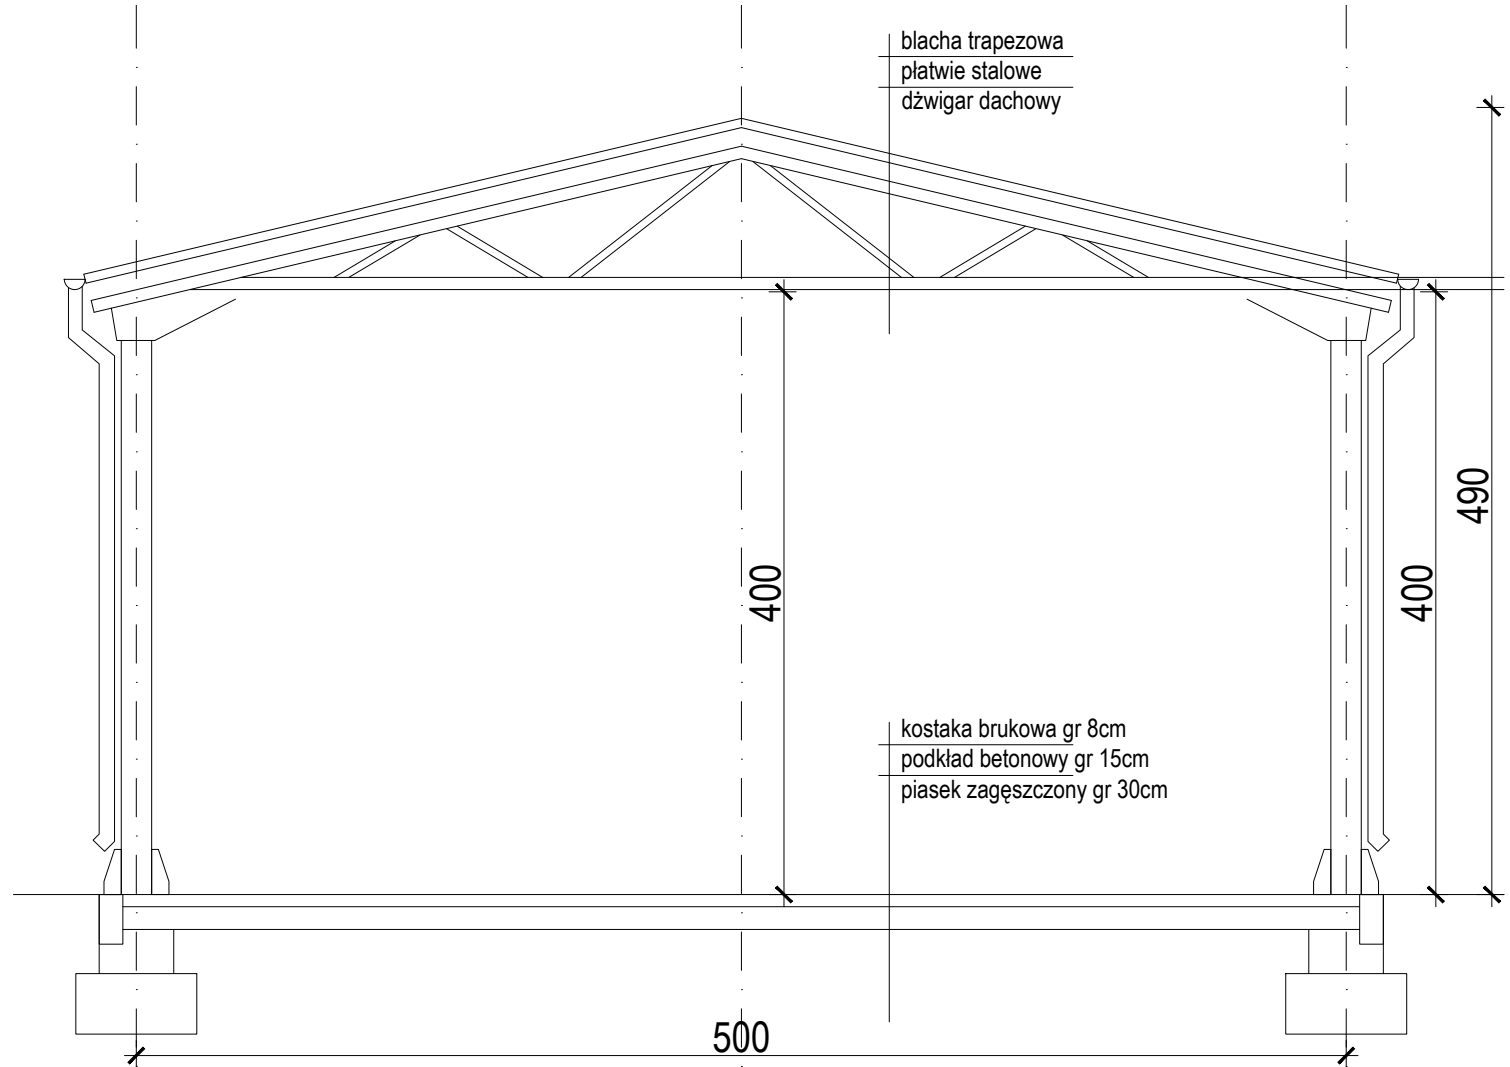

nazwa inwestycji			
BUDOWA PUNKTU SELEKTYWNEJ ZBIÓRKI ODPADÓW KOMUNALNYCH W ZDUNACH			
inwestor			
GMINA ZDUNY ZDUNY 1C, 99-440 ZDUNY			
adres inwestycji			
99-440 ŁAŻNIKI,			
jednostka projektowa		 NEOEnergetyka Sp. z o.o. 02-485 Warszawa, ul. Kleszczowa 15A www.neoenergetyka.pl KRS:0000609330 NIP: 5223058499	
projektował			
mgr inż. Szymon Pyc			
opracował			
tytuł rysunku			
Koncepcja – rzut i przekrój magazynów blaszanych			
branża	skala	data	nr rys.
	1:50	09.2024	(10)03