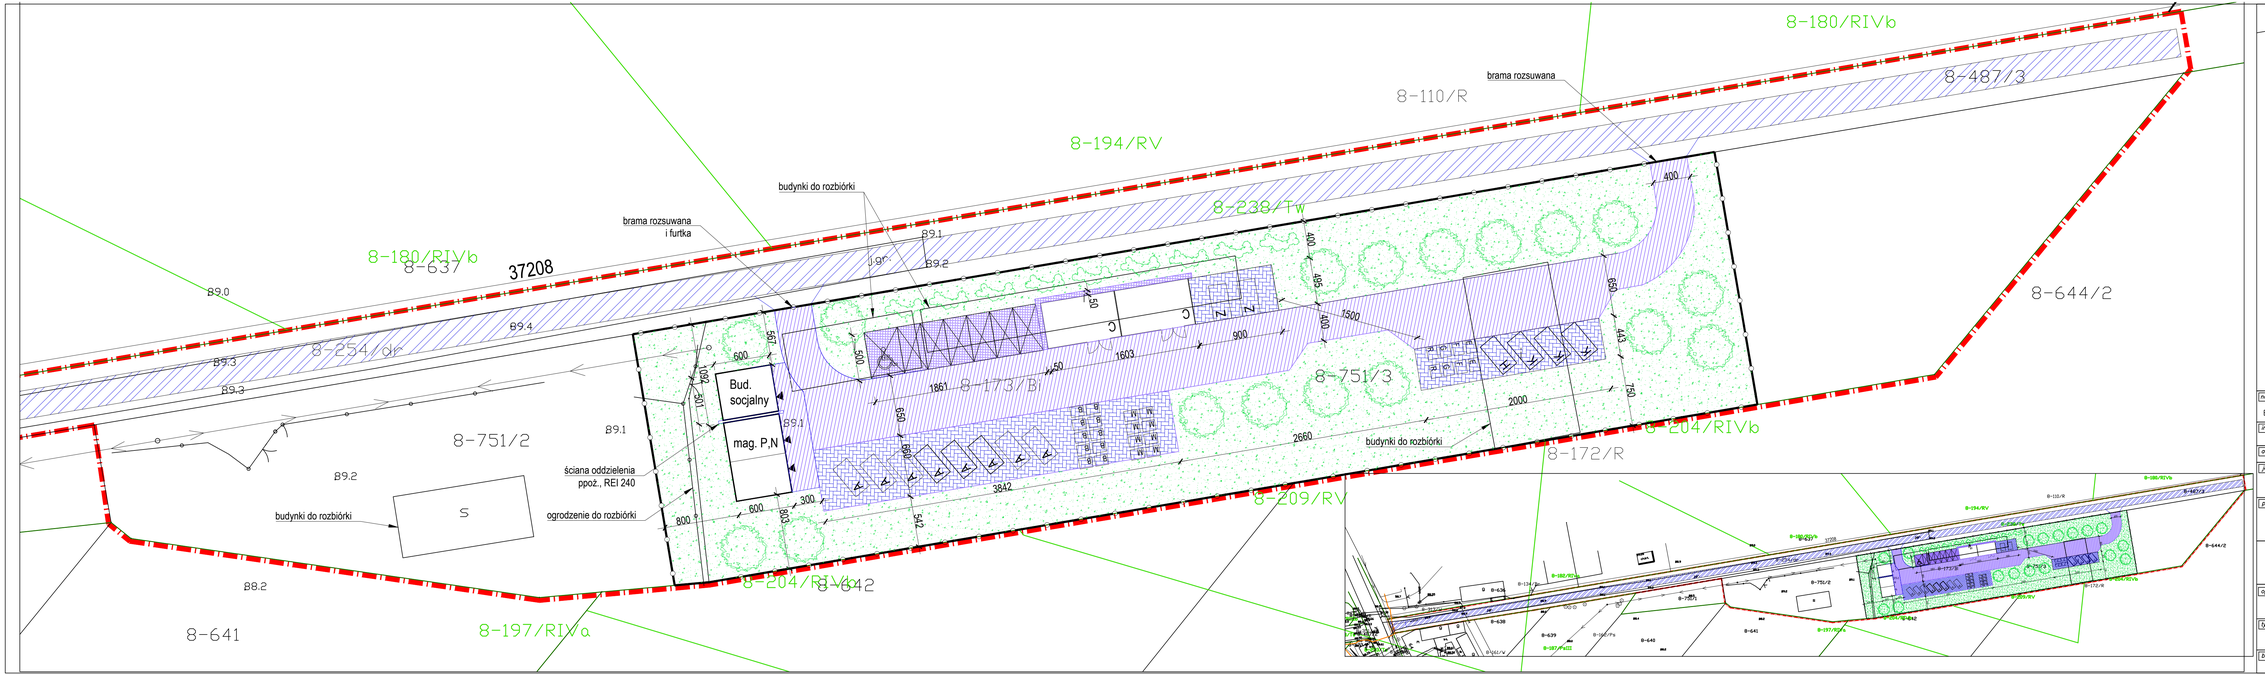

LEGENDA

- zakres opracowania
- miejsca parkingowe - 2,5m x 5,0m ; 2,5mx10m
- A — Kontener na odpady budowlane i rozbiórkowe niepalne; wym.: 1,9m x 3,8m (do 5 ton), h=1,1m
- B, M — Kontener na kółkach na odpady niepalne, poj 1100 l; wym.: 1,3m x 1,1m (do 510kg), h=1,4m
- K, H — Kontener na odpady palne; wym.: 1,9m x 3,8m (do 5 ton), h=1,1m
- E, F, G,R — Kontener na kółkach na odpady palne, poj 1100 l; wym.: 1,3m x 1,1m (do 510kg), h=1,4m
- C — magazyn blaszany, boksy z drzwiami wym.: 6,0m x 10,0m, h(wew)=4,0, h(do kalenicy)=4,9m
- P — magazyn na odpady płynne (palne) niebezpieczne
- N — magazyn na odpady stałe (palne), niebezpieczne
- Z — kontener na odpady zielone (kontener komostujący)
- D — budynek socjalny
- nawierzchnia utwardzona - place
- nawierzchnia utwardzona - drogi, chodniki
- nawierzchnia utwardzona - droga dojazdowa
- zieleń - trawa - proj.
- nasadzenia w formie krzewów - proj.
- nasadzenia w formie drzew - proj.
- ogrodzenie terenu 1min 1,4m - proj.

nazwa inwestycji	BUDOWA PUNKTU SELEKTYWNEJ ZBIÓRKI ODPADÓW KOMUNALNYCH W ZDUNACH
inwestor	GMINA ZDUNY ZDUNY 1C, 99–440 ZDUNY
adres inwestycji	99–440 ŁAŹNIKI,
jednostka projektowa	NEOEnergetyka Sp. z o.o. 02–485 Warszawa, ul. Kleszczowa 15A www.neoenergetyka.pl KRS:0000609330 NIP: 5223058499
projektował	mgr inż. Szymon Pyc
opracował	
tytuł rysunku	Koncepcja zagospodarowania terenu
branża	
skala	1:250 / 1:1000
data	09.2024
nr rys.	(50)01