


Przekrój normalny – droga

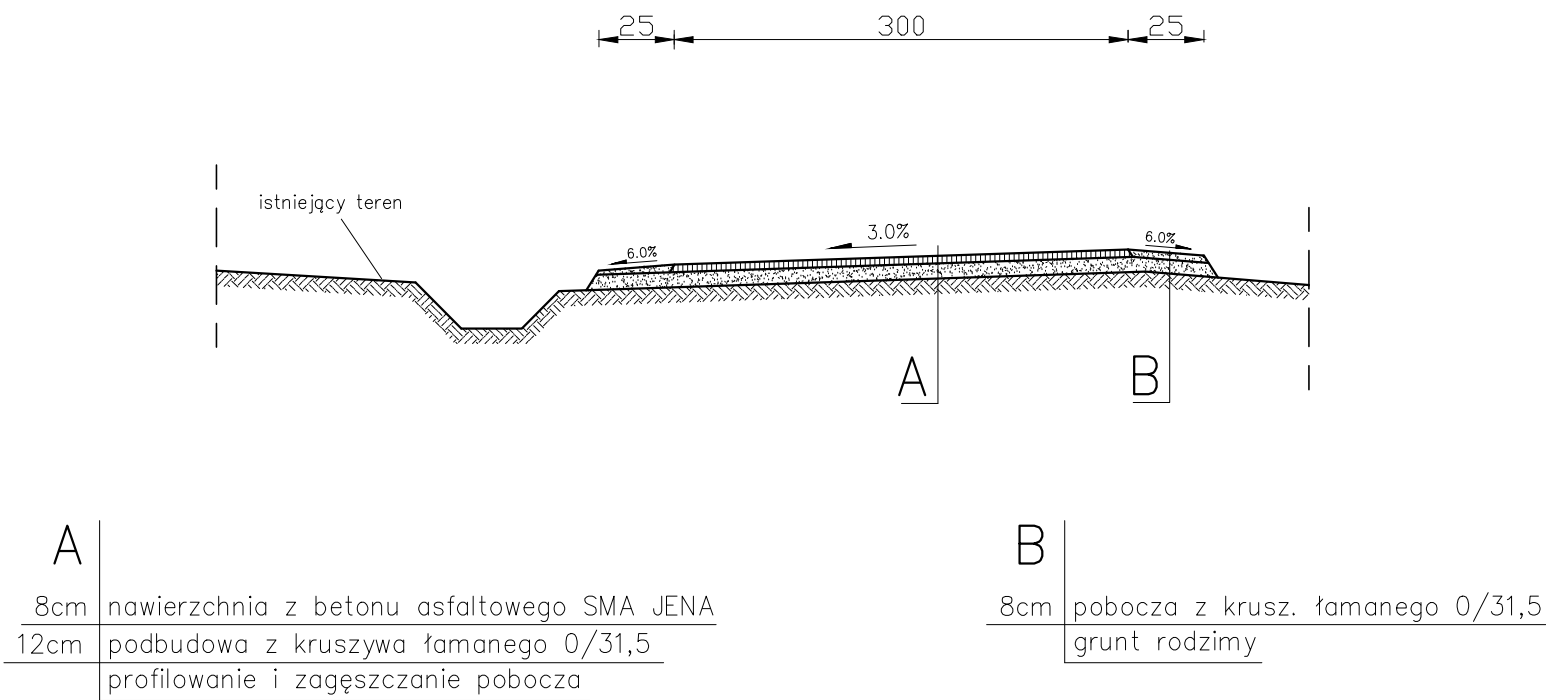

Uwaga:
Spadek poprzeczny drogi
dostosować do istniejących
warunków terenowych

Zadanie:		Przebudowa drogi gminnej wewnętrznej dł. 200m w km 0+000–0+200 na działce nr 323, 44 w miejscowości Śnietnica	
Inwestor:		Gmina Uście Gorlickie, 38–315 Uście Gorlickie	
Opracował: mgr inż. Rafał Stawiarski	Przekrój normalny – droga		Skala: 1:50
			Nr rys. 1
Data opracowania:		kwiecień 2025	