


Przekrój normalny – droga

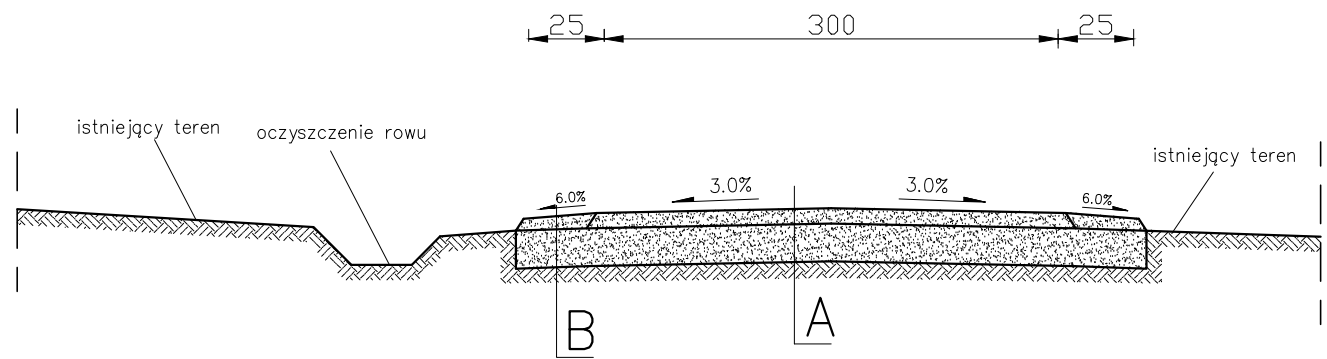

A	
15cm	nawierzchnia z kruszywa łamanego 0/31,5
30cm	podbudowa z kruszywa łamanego 0/63
	profilowanie i zagęszczanie pobocza

B	
15cm	pobocza z krusz. łamanego 0/31,5
30cm	podbudowa z kruszywa łamanego 0/63
	profilowanie i zagęszczanie pobocza

Uwaga:
– spadek poprzeczny drogi dostosować do istniejących warunków terenowych,

Zadanie: Przebudowa drogi gminnej wewnętrznej dł. 150m w km 0+000–0+150 na działce nr 622 w miejscowości Smerekowiec		
Inwestor: Gmina Uście Gorlickie, 38–315 Uście Gorlickie		
Opracował: mgr inż. Rafał Stawiarski	Przekrój normalny – droga	Skala: 1:50
	Data opracowania: lipiec 2026	Nr rys. 1