


Przekrój normalny – droga

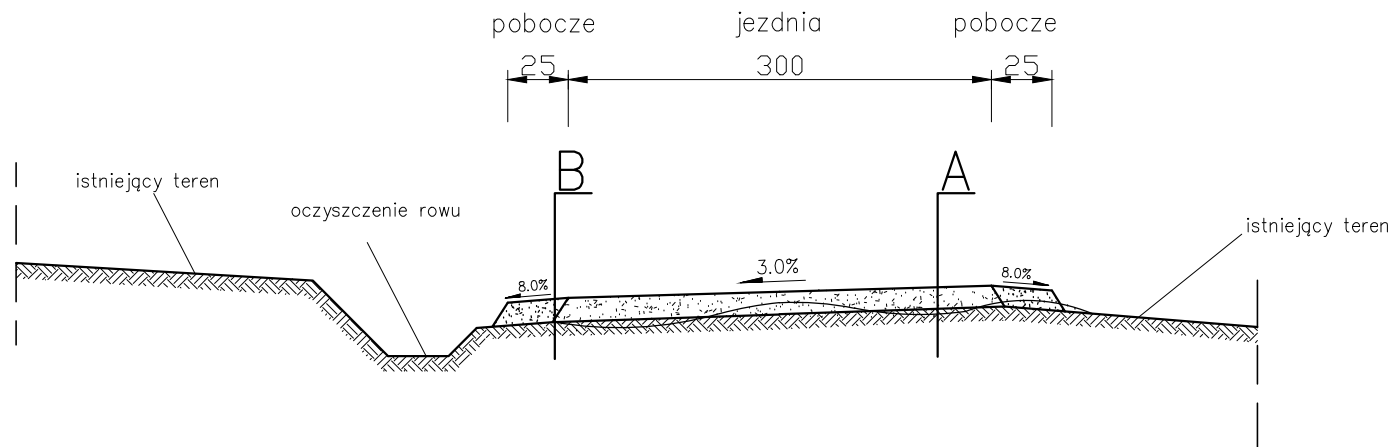

A	
	15cm
	nawierzchnia z kruszywa łamanego stabilizowanego mechanicznie
	profilowanie i zagęszczanie istniejącego podłoża
	grunt rodzimy

B	
	15cm
	pobocza z kruszywa łamanego stabilizowanego mechanicznie
	profilowanie i zagęszczanie istniejącego podłoża
	grunt rodzimy

Uwaga:
– spadek poprzeczny drogi dostosować do istniejących warunków terenowych,

Zadanie:		Przebudowa drogi gminnej wewnętrznej dł. 650 m w km 0+000 – 0+650 na działce nr 328 w miejscowości Nowica	
Inwestor:		Gmina Uście Gorlickie, 38–315 Uście Gorlickie	
Opracował: mgr inż. Rafał Stawiarski	Przekrój normalny – droga		Skala: 1:50
			Nr rys. 1
Data opracowania:		lipiec 2026	