


Przekrój normalny – droga

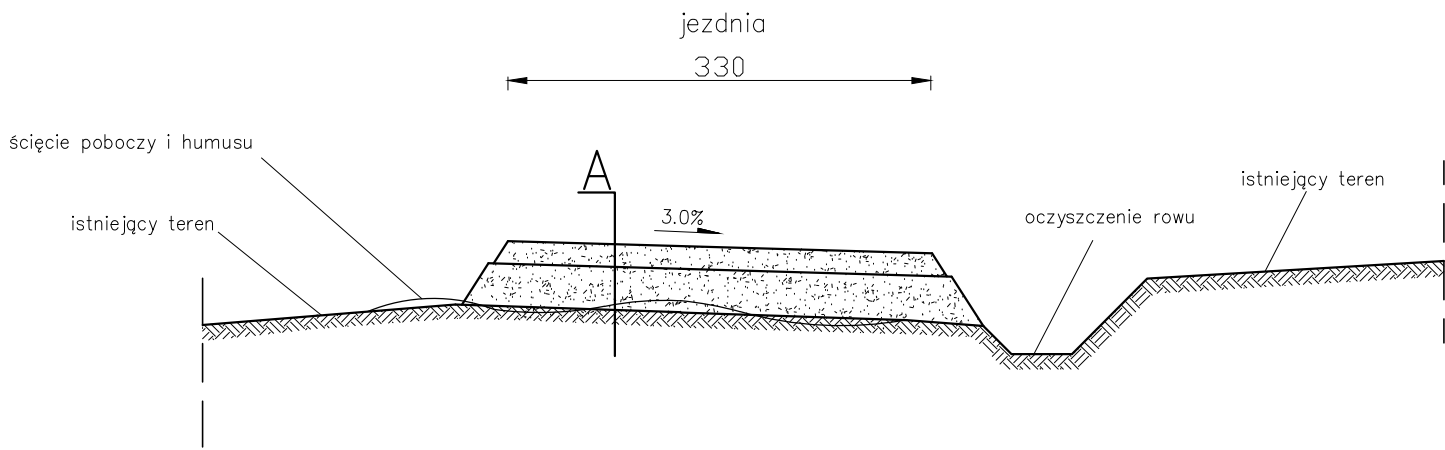

A	
15cm	nawierzchnia z kruszywa łamanego stabilizowanego mechanicznie
30cm	podbudowa z kruszywa łamanego stabilizowanego mechanicznie 0/125
	profilowanie i zagęszczanie istniejącego podłoża
	grunt rodzimy

Uwaga:
– spadek poprzeczny drogi dostosować do istniejących warunków terenowych,

Zadanie: Przebudowa drogi gminnej wewnętrznej dł. 280 m w km 0+230 – 0+510 na działce nr 233 w miejscowości Kunkowa		
Inwestor: Gmina Uście Gorlickie, 38–315 Uście Gorlickie		
Opracował: mgr inż. Rafał Stawiarski	Przekrój normalny – droga	Skala: 1:50
	Data opracowania: lipiec 2026	Nr rys. 1