


Przekrój normalny – droga

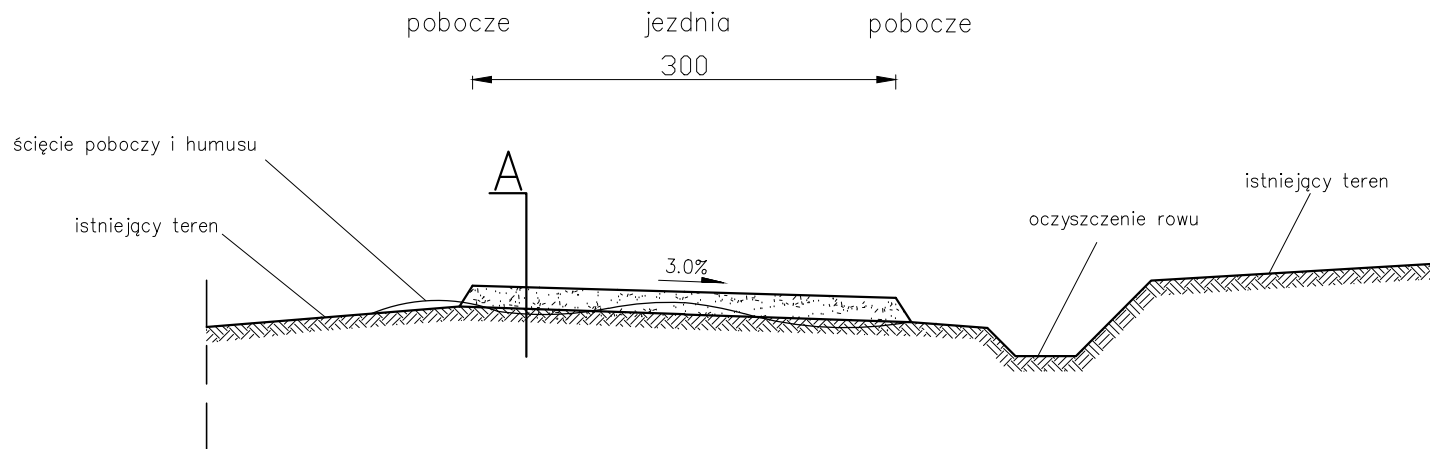

A

15cm	nawierzchnia z kruszywa łamanego stabilizowanego mechanicznie
	profilowanie i zagęszczanie istniejącego podłoża
	grunt rodzimy

Uwaga:

- spadek poprzeczny drogi dostosować do istniejących warunków terenowych,

Przebudowa drogi gminnej wewnętrznej dł. 600m odcinek I w km 0+300 – 0+600, odcinek II w km 0+644 – 0+944 na działce nr 191/2, 196/2, 102, 99, 98, 95, 94/1 w miejscowości Czarna		
Inwestor: Gmina Uście Gorlickie, 38–315 Uście Gorlickie		
Opracował: mgr inż. Rafał Stawiarski	Przekrój normalny – droga	Skala: 1:50
	Data opracowania: lipiec 2026	Nr rys. 1