


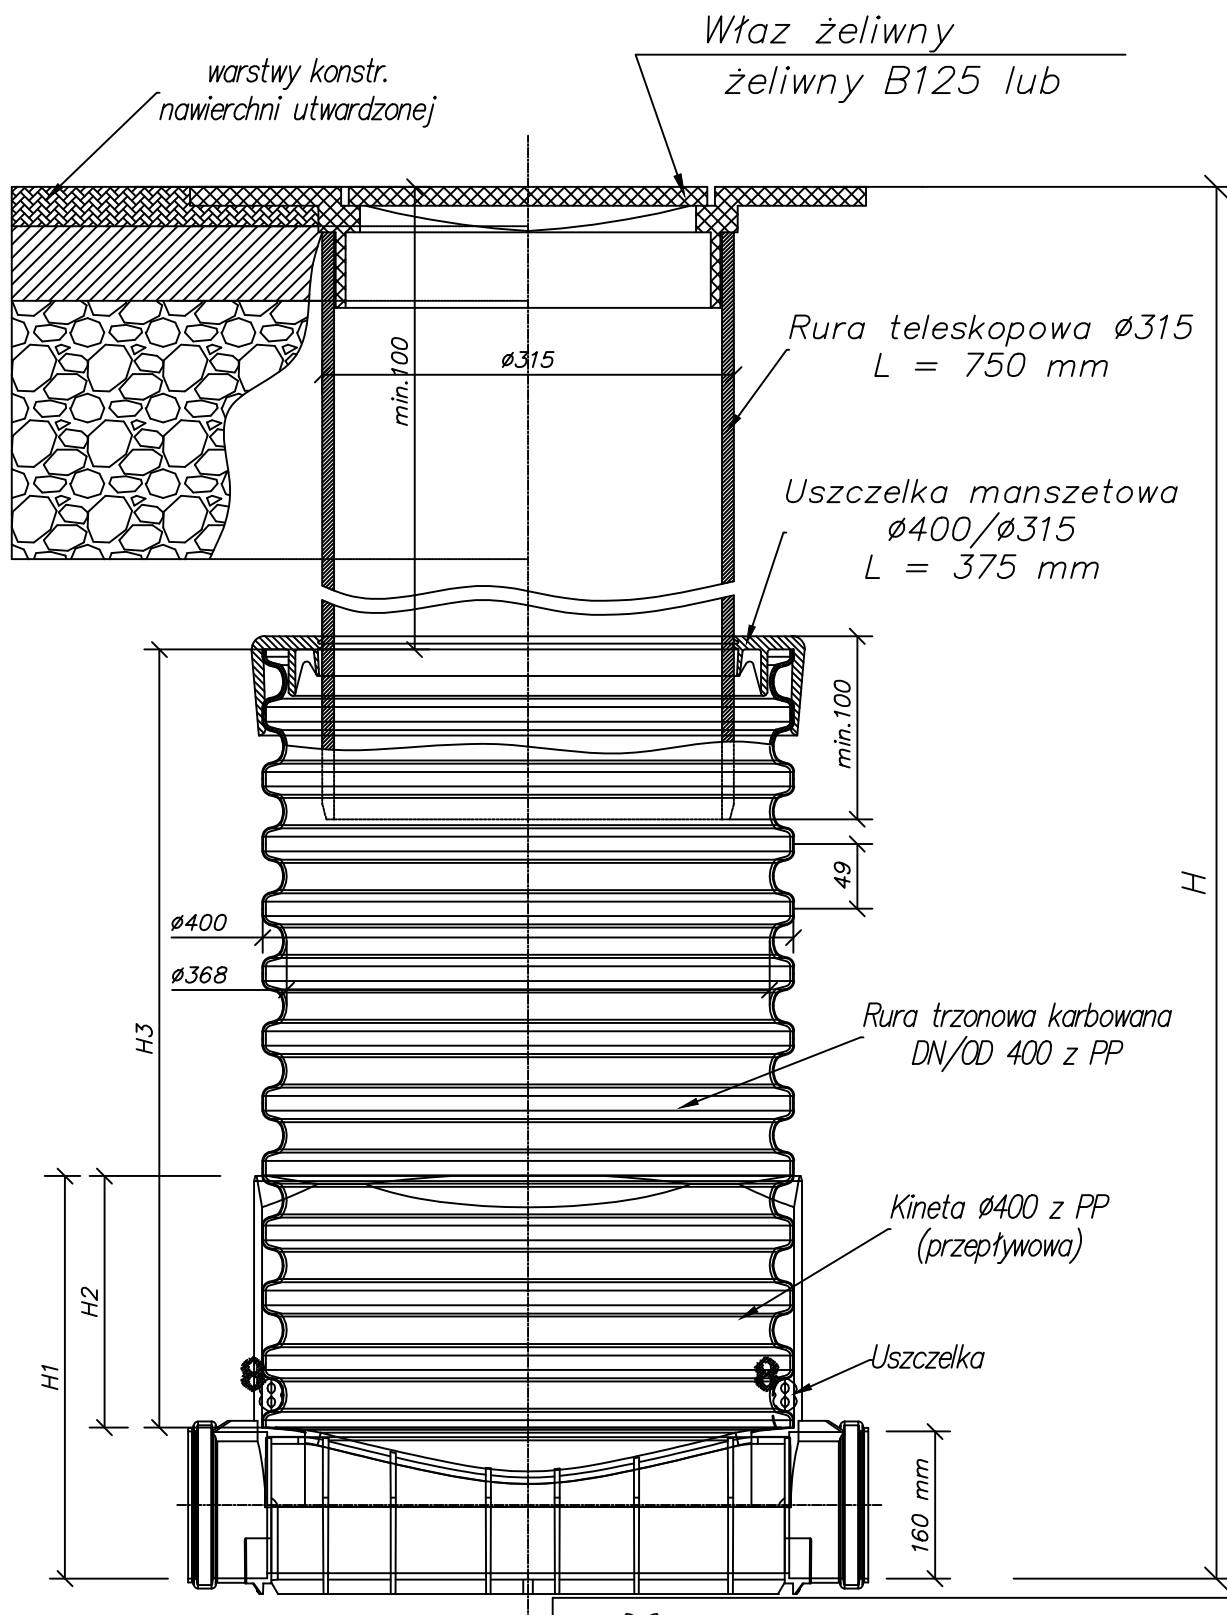

Studzienka inspekcyjna Ø400 z rurą trzonową karbowaną DN/OD 400 (rurą teleskopową 315 oraz włazem lub wpustem klasy B125 lub D400 z kinetą przepływową)

 ARPA Projekt ul. 3 Maja 55, 36 - 200 Brzozów			
Nazwa biektu:	Budowa sieci kanalizacji sanitarnej w ramach rozdziału kanalizacji ogólnospławnej na kanalizację sanitarną i deszczową przy ul. Zielonej w Brzozowie		
Inwestor:	Gmina Brzozów, ul. Armii Krajowej 1, 36-200 Brzozów		
Adres budowy:	Brzozów, dz. nr 1343, 1350/2, 1345/1, 1345/2, 1345/3, 1346, 1347, 1348, 1349, 1336, 1337, 1338, 1339, 1340, 1341		
Treść rysunku:	Studzienka inspekcyjna		Skala: b/s
Projektował:	Nazwisko i Imię, specjalność i nr uprawnień	Podpis	Nr rys. 4
	mgr inż. Paweł KUŹNIAR upr. bud. bez ogr. w spec. inst. sanit. Nr PDK/0272/PWOS/13		
Sprawdził:	Nazwisko i Imię, specjalność i nr uprawnień	Podpis	Data: maj 2019
	mgr inż. Jarosław BODNAR upr. bud. bez ogr. w spec. inst. sanit. Nr PDK/0093/PWOS/13		