

## PROJEKT ZAGOSPODAROWANIA TERENU

Nazwa zamierzenia budowlanego :

**Budowa kablowej sieci elektroenergetycznej 0,23kV oświetlenia terenu  
wraz z monitoringiem w msc. Olmonty, ul. Miła**

Adres i kategoria obiektu budowlanego:

**m. Olmonty,  
dz. nr 172/13, 174/3, 174/13, 369/3, 366/1 obręb 0028 Olmonty, j.ewid:  
200205\_2 gm. Juchnowiec Kościelny  
Kategoria XXVI**

Nazwa Inwestora:

**Gmina Juchnowiec Kościelny  
ul. Jaśminowa 16  
16-061 Juchnowiec Kościelny**

Projektant:

**mgr inż. Karol Citkowski**

Upr. Bud. do projektowania bez ograniczeń w  
specjalności instalacyjnej w zakresie sieci, instalacji i  
urządzeń elektrycznych i elektroenergetycznych

**Nr. upr. PDL/0056/POOE/08**

**Białystok, dn. 02.12.2025**

Spis treści

|                                                                                                  |     |
|--------------------------------------------------------------------------------------------------|-----|
| STRONA TYTUŁOWA PROJEKT ZAGOSPODAROWANIA TERENU .....                                            | 1   |
| I. Dokumenty dołączone do PZT i PA-B .....                                                       | 2   |
| 1. Oświadczenie projektanta .....                                                                | 2   |
| 2. Kopia decyzji o nadaniu uprawnień budowlanych projektanta .....                               | 3   |
| 3. Kopia zaświadczenia o przynależności projektanta do izby samorządu zawodowego .....           | 4   |
| II. Część opisowa projektu zagospodarowania terenu .....                                         | 5   |
| 1. Przedmiot zamierzenia budowlanego .....                                                       | 5   |
| 2. Stan istniejący zagospodarowania terenu .....                                                 | 5   |
| 3. Projektowane zagospodarowania terenu .....                                                    | 5   |
| 4. Zestawienie powierzchni .....                                                                 | 5   |
| 5. Informacje i dane o terenie .....                                                             | 5   |
| 6. Warunki ochrony przeciwpożarowej: .....                                                       | 6   |
| 7. Inne dane wynikające ze specyfikacji, charakteru i stopnia skomplikowania obiektu bud.: ..... | 6   |
| 8. Informacja o obszarze oddziaływania obiektu .....                                             | 6   |
| III. Część rysunkowa projektu zagospodarowania terenu .....                                      | 7   |
| 1. Rys nr 1 – Projekt zagospodarowania terenu .....                                              | 7/1 |

## I. Dokumenty dołączone do PZT i PA-B

### 1. Oświadczenie projektanta

Białystok, dn. 02.12.2025


#### OŚWIADCZENIE

Po zapoznaniu się i na podstawie przepisów art. 34 ust. 3d Ustawy z dnia 7 lipca 1994 r. – Prawo budowlane

**oświadczam jako projektant, że** projekt zagospodarowania terenu i projekt architektoniczno-budowlanego pn. Budowa kablowej sieci elektroenergetycznej 0,23kV oświetlenia terenu wraz z monitoringiem w msc. Olmonty, ul. Miła, dz. nr 172/13, 174/3, 174/13, 369/3, 366/1 obręb 0028 Olmonty, j.ewid: 200205\_2 gm. Juchnowiec Kościelny wykonanej dla inwestora Gmina Juchnowiec Kościelny, ul. Jaśminowa 16, 16-061 Juchnowiec Kościelny sporządzono zgodnie z umową, obowiązującymi przepisami, zasadami wiedzy technicznej, uzyskano wszelkie wymagane uzgodnienia oraz jest kompletna i użyteczna z punktu widzenia celu, któremu ma służyć oraz jest **projektem obiektu budowlanego o prostej konstrukcji** i w związku z tym nie zachodzi obowiązek sprawdzenia projektu pod względem zgodności z przepisami przez osobę posiadającą uprawnienia budowlane zgodnie z art. 20 ust.2 ustawy Prawo Budowlane.

.....  
podpis- pieczęć

## 2. Kopia decyzji o nadaniu uprawnień budowlanych projektanta

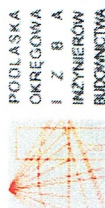

POIB KK 7131/01308

### DECYZJA

Na podstawie art. 24 ust. 1 pkt 2 ustawy z dnia 15 grudnia 2000 r. o samorządach zawodowych architektów, inżynierów budownictwa oraz urbanistów (Dz. U. z 2001 r. Nr 5, poz. 42, z późniejszymi zmianami), art. 12 ust. 3, art. 13 ust. 1 pkt 1, art. 14 ust. 1 pkt 5 ustawy z dnia 7 lipca 1994 r. - Prawo budowlane (tekst jednolity: Dz. U. z 2005 r. Nr 257, poz. 2018, z późniejszymi zmianami), art. 5 ustawy z dnia 28 lipca 2005 r. o zmianie ustawy - Prawo budowlane oraz o zmianie niektórych innych ustaw (Dz. U. Nr 161, poz. 1364) oraz § 42 pkt 1 rozporządzenia Ministra Infrastruktury z dnia 18 maja 2005 r. w sprawie samodzielnych funkcji technicznych w budownictwie (Dz. U. Nr 96, poz. 817), Komisja Kwalifikacyjna Podlaskiej Okręgowej Izby Inżynierów Budownictwa stwierdza, że

**Pan KAROL CITKOWSKI**

magister inżynier

o kierunku: elektrotechnika

urodzony dnia 28 lipca 1979 r. w Augustowie

otrzymuje

**UPRAWNIENIA BUDOWLANE**

numer ewidencyjny PDL/0056/POOE/08

do projektowania bez ograniczeń  
w szczególności instalacji w zakresie sieci, instalacji i urządzeń  
elektrycznych i elektroenergetycznych

### UZASADNIENIE

W związku z przegłuszeniem w rubryce zgłoszenia strony, na podstawie art. 107 § 4 ustawy z dnia 14 czerwca 1960 r. - Kodeks postępowania administracyjnego (tekst jednolity: Dz. U. z 2009 r. Nr 98, poz. 1071, z późniejszymi zmianami), odstępuje się od uzasadnienia decyzji. Szczegółowy zakres sądowych uprawnień budowlanych określono na odrębne decyzje.

### POUCZENIE

Odmiennej decyzji, która odwołanie do Krajowej Komisji Kwalifikacyjnej Polskiej Izby Inżynierów Budownictwa w Warszawie, na postępowaniu Komisji Kwalifikacyjnej Podlaskiej Okręgowej Izby Inżynierów Budownictwa, w terminie 14 dni od daty tej decyzji.

1. Przewodniczący Komisji Kwalifikacyjnej POIB

mgr inż. Bogdan Śliński

2. Z-ca Przewodniczącego Komisji Kwalifikacyjnej POIB

mgr inż. Jakub Orzechowski

3. Sekretarz Komisji Kwalifikacyjnej POIB

mgr inż. Bogdan Butski

4. Członek Komisji Kwalifikacyjnej POIB

mgr inż. Anna Andruckiewicz

5. Członek Komisji Kwalifikacyjnej POIB

mgr inż. Wiktor Ostrowski

6. Członek Komisji Kwalifikacyjnej POIB

mgr inż. Tomasz Płocinowski

7. Członek Komisji Kwalifikacyjnej POIB

mgr inż. Marek Jęży Szaniński

Szczegółowy zakres uprawnień budowlanych

do projektowania bez ograniczeń

w szczególności instalacji w zakresie sieci, instalacji i urządzeń  
elektrycznych i elektroenergetycznych

1. Zgodnie z art. 12 ust. 1 pkt 1 i art. 13 ust. 4 ww. ustawy z dnia 7 lipca 1994 r. - Prawo budowlane, w wyżej wymienionej specjalności, niniejsze uprawnienia upoważniają do:

- projektowania, sprawdzania projektów architektoniczno-budowlanych i sprawowania nadzoru autorskiego,

- sprawowanie kontroli technicznej i uzyskiwanie efektów budowlanych

**bez ograniczeń.**

II. Zgodnie z § 3 ust. 1 oraz § 24 ust. 1 ww. rozporządzenia Ministra Infrastruktury z dnia 18 maja 2005 r. w sprawie samodzielnych funkcji technicznych w budownictwie, niniejsze uprawnienia budowlane upoważniają do:

- projektowania obiektu budowlanego, takiego jak: sieci, instalacje i urządzenia elektryczne i elektroenergetyczne, w tym: kolektory, trójbojnice i transformatory sieci trakcyjne oraz z urządzeniami do zasilania i sterowania

- sporządzania projektu zagospodarowania działki lub terenu w szczególności: instalacyjnej w zakresie sieci, instalacji i urządzeń elektrycznych i elektroenergetycznych, z zastrzeżeniem § 3 ust. 2 ww. rozporządzenia.

Orzekająca

1. Pan Karol Citkowski

ul. Kosmopoli Edynackiej Narodowej 50 m. 3

15-687 Białystok

2. Główny Inspektor Nadzoru Budowlanego

3. Rada Podlaskiej Okręgowej Izby Inżynierów Budownictwa

4. in.

### 3. Kopia zaświadczenia o przynależności projektanta do izby samorządu zawodowego



#### Zaświadczenie

o numerze weryfikacyjnym:

PDL-217-H52-JHT \*

Pan Karol Citkowski o numerze ewidencyjnym PDL/IE/0124/08

adres zamieszkania Halickie 2 p. 15-593 Halickie

jest członkiem Podlaskiej Okręgowej Izby Inżynierów Budownictwa i posiada wymagane ubezpieczenie od odpowiedzialności cywilnej.

Niniejsze zaświadczenie jest ważne od 2025-01-01 do 2025-12-31.

Zaświadczenie zostało wygenerowane elektronicznie i opatrzone bezpiecznym podpisem elektronicznym weryfikowanym przy pomocy ważnego kwalifikowanego certyfikatu w dniu 2024-12-12 roku przez:

Andrzej Falkowski, Zastępca Przewodniczącego Rady Podlaskiej Okręgowej Izby Inżynierów Budownictwa.

Zgodnie z art. 78<sup>1</sup> k.c.

§ 1. Do zachowania elektronicznej formy czynności prawnej wystarczy złożenie oświadczenia woli w postaci elektronicznej i opatrzenie go kwalifikowanym podpisem elektronicznym.

§ 2. Oświadczenie woli złożone w formie elektronicznej jest równoważne z oświadczeniem woli złożonym w formie pisemnej.

\* Weryfikację poprawności danych w niniejszym zaświadczeniu można sprawdzić za pomocą numeru weryfikacyjnego zaświadczenia na stronie Polskiej Izby Inżynierów Budownictwa [www.pib.org.pl](http://www.pib.org.pl) lub kontaktując się z biurem właściwej Okręgowej Izby Inżynierów Budownictwa.



## **II. Część opisowa projektu zagospodarowania terenu**

### **1. Przedmiot zamierzenia budowlanego**

Przedmiotem niniejszego opracowania jest projekt pn: Budowa kablowej sieci elektroenergetycznej 0,23kV oświetlenia terenu wraz z monitoringiem w msc. Olmonty, ul. Miła, dz. nr 172/13, 174/3, 174/13, 369/3, 366/1 obręb 0028 Olmonty, j.ewid: 200205\_2 gm. Juchnowiec Kościelny.

### **2. Stan istniejący zagospodarowania terenu**

Teren częściowo zagospodarowany, obiekty małej architektury, urządzenia siłowni zewnętrznej oraz placu zabaw dla dzieci, teren gminny. Istniejące uzbrojenie terenu: sieć wodociągowa, kanalizacyjna, energetyczna, gazowa i telekomunikacyjna.

### **3. Projektowane zagospodarowania terenu**

Projektowane słupy oświetleniowe 4 szt. o wysokości 8m z wysięgnikiem 1m z oprawami typu LED i kamerami wraz z kablem zasilającym ułożonym w ziemi na głębokości 0,7m.

### **4. Zestawienie powierzchni**

Projektowane słupy aluminiowe 4 szt. o wysokości 8m o podstawie 0,22m x 0,22m, z oprawami LED.

Projektowana linia kablowa zasilająca YKY 4x10mm<sup>2</sup> o średnicy zewnętrznej 16,3mm w izolacji z polietylenu usieciowanego.

Projektowana linia kablowa YKYżo 5x4mm<sup>2</sup> o średnicy zewnętrznej 14,4mm w izolacji z polietylenu usieciowanego.

Szafka sterownicza o wymiarach podstawy 0,8mx0,25m.

### **5. Informacje i dane o terenie**

a) Projektowane zamierzenie budowlane, tj. infrastruktura techniczna jakimi są urządzenia energetyczne i oświetleniowe jest zgodna z przeznaczeniem terenu objętego opracowaniem określonym w miejscowym planie zagospodarowania przestrzennego części wsi Olmonty (obszar planistyczny Olmonty Zachód) (uchwała nr VI/38/11 z dnia 10.05.2011).

b) Teren inwestycji nie jest wpisany do rejestru zabytków i nie znajduje się strefie ochrony konserwatorskiej.

- c) Teren inwestycji nie leży na obszarze zagrożonym wpływem eksploatacji górniczej.
- d) Projektowana linia oświetleniowa nie stwarza zagrożenia dla środowiska oraz higieny i zdrowia ludzi. Inwestycja nie wymaga uzyskania decyzji o środowiskowych uwarunkowaniach. Nie zachodzi potrzeba wycięcia drzew.

## **6. Warunki ochrony przeciwpożarowej:**

Inwestycja zlokalizowana jest w bezpośrednim sąsiedztwie pasa drogowego drogi publicznej, zapewniony jest dojazd drogi pożarowej.

## **7. Inne dane wynikające ze specyfikacji, charakteru i stopnia skomplikowania obiektu bud.:**

Projektowana inwestycja liniowa jest obiektem typowym o nieskomplikowanej konstrukcji. Roboty budowlane są robotami typowymi, zaś trasę przebiegu projektowanych linii oraz miejsce posadowienia słupów pokazano na planie zagospodarowania terenu. Inwestycja nie ogranicza w żaden sposób zagospodarowania działek sąsiednich.

## **8. Informacja o obszarze oddziaływania obiektu**

W drodze odpowiednich analiz zgodnie z:

- ustawą Prawo Energetyczne Dz.U. 2024 r. poz. 266, 834, 859, 1847, 1881.,
  - normą N SEP-E-0004, "Elektroenergetyczne i sygnalizacyjne linie kablowe",
  - normą PN-EN 13201 -2 „Oświetlenie dróg”,
  - Rozporządzeniem Ministra Infrastruktury z dnia 24 czerwca 2022 r. w sprawie przepisów techniczno-budowlanych dotyczących dróg publicznych,
- stwierdzono, że obszar oddziaływania obiektu mieści się w całości granicach opracowania tj. na dz. nr 172/13, 174/3, 174/13, 369/3, 366/1 obręb 0028 Olmonty, j.ewid: 200205\_2 gm. Juchnowiec Kościelny i nie ma wpływu na sąsiednią zabudowę.

### **III. Część rysunkowa projektu zagospodarowania terenu**

#### **1. Rys nr 1 – Projekt zagospodarowania terenu**




| MAPA DO CELÓW PROJEKTOWYCH                               |               |   |  |
|----------------------------------------------------------|---------------|---|--|
| Skala 1:500                                              |               |   |  |
| Identyfikator zgłoszenia prac geodezyjnych               |               | GKNIV.6642.1.6602.2025   |  |
| Nr roboty wykonawcy                                      |               | 283/2025   |  |
| Nazwa gminy                                              |               | Juchnowiec Kościelny   |  |
| Obręb ewidencyjny                                        | identyfikator | 200205_2.0028   |  |
|                                                          | nazwa         | Olmonty   |  |
| Określenie obszaru, który był przedmiotem aktualizacji   |               | -----   |  |
| Układ współrzędnych płaskich                             |               | PL-2000 (8)   |  |
| Układ wysokości                                          |               | PL-EVRF2007-NH   |  |
| Arkusz mapy zasadniczej                                  |               | 8.192.14.06.1.3   |  |
| Nazwa wykonawcy prac geodezyjnych                        |               | USŁUGI GEODEZYJNO-KARTOGRAFICZNE<br>GEO-CAD<br>MARCIN CHOCHA<br>ul. Towarowa 28/27 15-007 Białystok<br>tel.0662958651; email:marcinchocha@wp.pl |  |
| Kierownik prac geodezyjnych; osoba która opracowała mapę |               | Marcin Chocha<br>uprawnienia zawodowe nr 19288                                                                                                  |  |
| Data opracowania mapy                                    |               | 16 października 2025 r.   |  |

Brak punktów osnowy geodezyjnej w obszarze opracowania.

Poświadczam, że niniejszy dokument został opracowany w wyniku prac geodezyjnych i kartograficznych, których rezultaty zawiera operat techniczny pozytywnie zweryfikowany. Jednocześnie informuję, że jestem świadomy odpowiedzialności karnej za złożenie fałszywego oświadczenia.

|                                                                                |                                                                           |
|--------------------------------------------------------------------------------|---------------------------------------------------------------------------|
| Identyfikator zgłoszenia prac geodezyjnych                                     | GKNIV.6642.1.6602.2025                                                    |
| Organ służby geodezyjnej, który otrzymał zgłoszenie                            | Starosta Powiatu Białostockiego                                           |
| Wykonawca prac geodezyjnych                                                    | USŁUGI GEODEZYJNO-KARTOGRAFICZNE<br>GEO-CAD<br>MARCIN CHOCHA              |
| Nr oraz data sporządzenia dokumentu zawierającego wynik pozytywnej weryfikacji | Protokół weryfikacji nr:<br>GKNIV.6642.1.6602.2025_1<br>z dnia 28.10.2025 |
| Imię i nazwisko oraz nr uprawnień zawodowych kierownika prac                   | Marcin Chocha<br>Nr uprawnień 19288                                       |

STAROSTA POWIATU BIAŁOSTOCKIEGO  
Dokumentacja numer: GKNV.6630.840.2025  
była przedmiotem narady koordynacyjnej przeprowadzonej za pomocą środków komunikacji elektronicznej BIAŁYSTOK,

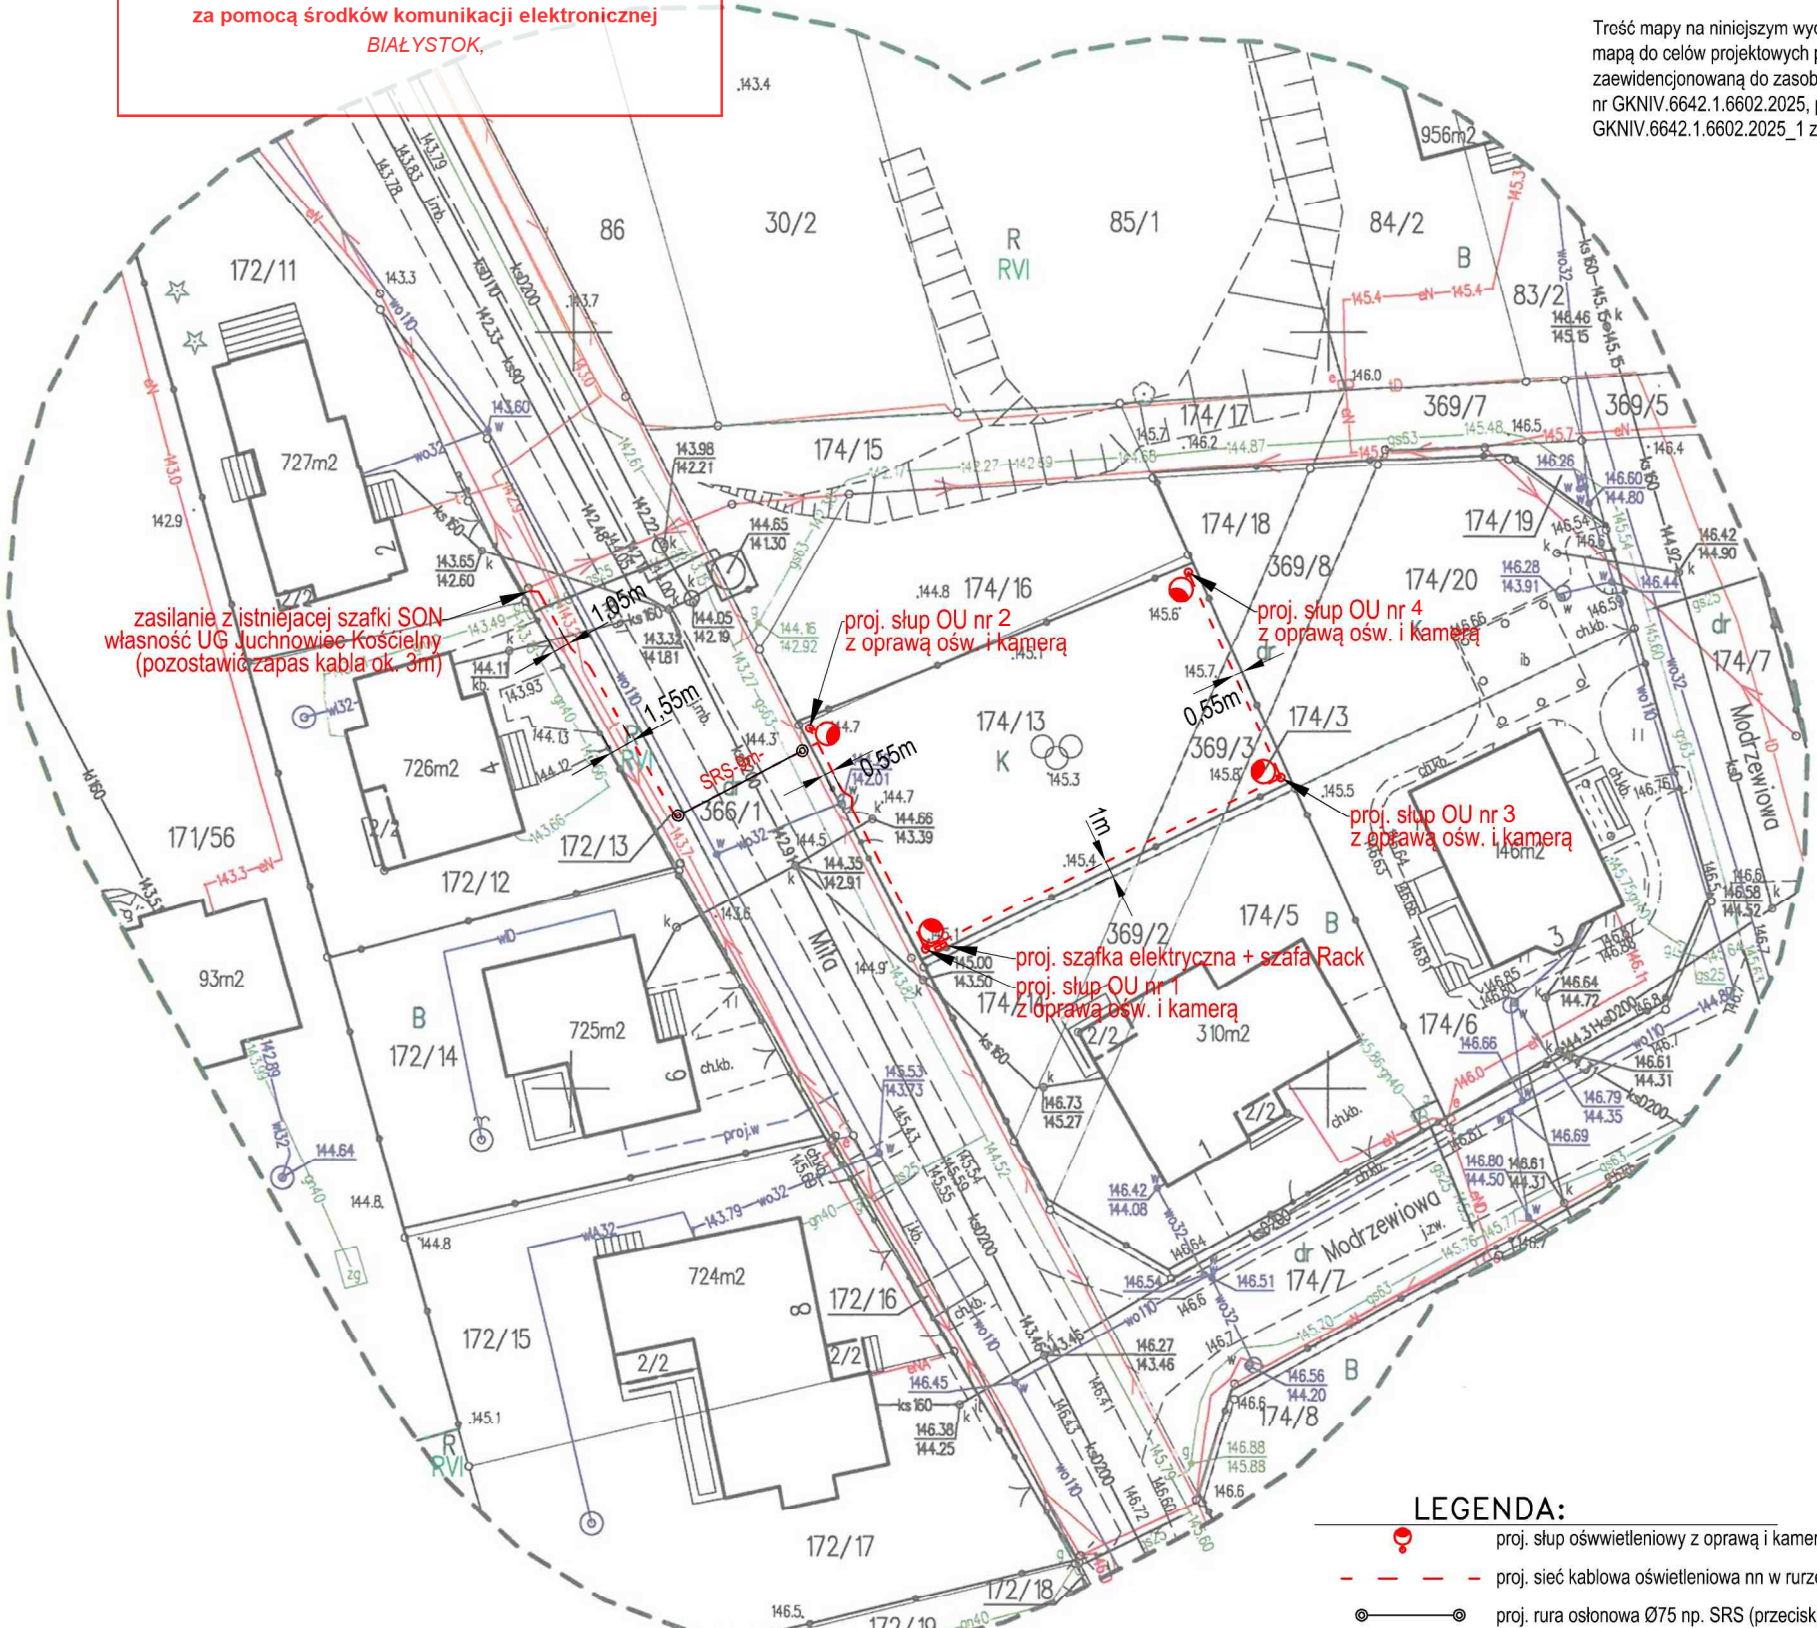

Treść mapy na niniejszym wydruku jest zgodna z mapą do celów projektowych przyjętą oraz zaewidencjonowaną do zasobu powiatowego pod nr GKNIV.6642.1.6602.2025, protokół weryfikacji GKNIV.6642.1.6602.2025\_1 z dnia 28.10.2025r.

LEGENDA:

- proj. słup oświetleniowy z oprawą i kamerą
- proj. sieć kablowa oświetleniowa nn w rurze osł. Ø 50 np. DVK
- proj. rura osłonowa Ø75 np. SRS (przecisk)

|                  |   |   |        |            |                                                                                       |
|------------------|---|---|--------|------------|---------------------------------------------------------------------------------------|
| Nazwa rysunku    | Projekt zagospodarowania / usytuowania sieci uzbrojenia terenu                                                       |   |        |            | Jednostka projektowa                                                                  |
| Inwestor         | Gmina Juchnowiec Kościelny, ul. Jaśminowa 16, 16-061 Juchnowiec Kościelny                                            |   |        |            |  |
| Nazwa inwestycji | Budowa kablowej sieci elektroenergetycznej 0,23kV oświetlenia terenu wraz z monitoringiem w msc. Olmonty, ul. Miła   |   |        |            |                                                                                       |
| Adres inwestycji | m. Olmonty, dz. nr 172/13, 174/3, 174/13, 369/3, 366/1 obręb 0028 Olmonty, j.ewid: 200205_2 gm. Juchnowiec Kościelny |   |        |            | Skala 1:500                                                                           |
|                  | Imię i Nazwisko   | Nr uprawnień   | Podpis | Data       | Nr rys.                                                                               |
| Projektant       | mgr inż. Karol Citkowski                                                                                             | PDL0056/POCE08 w specjalności instalacyjnej w zakresie sieci, instalacji i urządzeń elektrycznych i elektroenergetycznych |        | 17.11.2025 | 1                                                                                     |
| Współpraca       | mgr inż. Sławomir Kapelewski                                                                                         |   |        |            |                                                                                       |

## PROJEKT ARCHITEKTONICZNO-BUDOWLANY

Nazwa zamierzenia budowlanego :

**Budowa kablowej sieci elektroenergetycznej 0,23kV oświetlenia terenu  
wraz z monitoringiem w msc. Olmonty, ul. Miła**

Adres i kategoria obiektu budowlanego:

**m. Olmonty,  
dz. nr 172/13, 174/3, 174/13, 369/3, 366/1 obręb 0028 Olmonty, j.ewid:  
200205\_2 gm. Juchnowiec Kościelny  
Kategoria XXVI**

Nazwa Inwestora:

**Gmina Juchnowiec Kościelny  
ul. Jaśminowa 16  
16-061 Juchnowiec Kościelny**

Projektant:

**mgr inż. Karol Citkowski**

Upr. Bud. do projektowania bez ograniczeń w  
specjalności instalacyjnej w zakresie sieci,  
instalacji i urządzeń elektrycznych i  
elektroenergetycznych

**Nr. upr. PDL/0056/POOE/08**

**Białystok, dn. 02.12.2025**

Spis treści

|   |     |
|---|-----|
| STRONA TYTUŁOWA PROJEKT ARCHITEKTONICZNO-BUDOWLANY .....                                                                                        | 1   |
| I. Część opisowa projektu architektoniczno-budowlanego .....                                                                                    | 2   |
| 1. Rodzaj i kategoria zamierzenia budowlanego .....                                                                                             | 2   |
| 2. Zamierzony sposób użytkowania oraz program użytkowy obiektu budowlanego .....                                                                | 2   |
| 3. Układ przestrzenny oraz forma architektoniczna obiektu budowlanego .....                                                                     | 2   |
| 4. Charakterystyczne parametry obiektu budowlanego .....                                                                                        | 2   |
| 5. Opinia geotechniczna oraz sposób posadowienia obiektu budowlanego .....                                                                      | 2   |
| 6. Liczba lokali mieszkalnych i użytkowych .....                                                                                                | 3   |
| 7. Liczba lokali mieszkalnych przeznaczonych dla osób niepełnosprawnych .....                                                                   | 3   |
| 8. Opis sposobu korzystania obiektu przez osoby niepełnosprawne .....                                                                           | 3   |
| 9. Parametry techniczne obiektu budowlanego charakteryzującego jego wpływ na środowisko .....                                                   | 3   |
| 10. Analiza technicznych, środowiskowych i ekonomicznych możliwości realizacji alternatywnych<br>systemów zaopatrzenia w energię i ciepło ..... | 3   |
| 11. Analiza technicznych i ekonomicznych możliwości wykorzystania urządzeń automatycznie<br>regulujących temperaturę .....                      | 3   |
| 12. Informacje o zasadniczych elementach wyposażenia budowlano - instalacyjnego .....                                                           | 3   |
| 13. Warunki ochrony przeciwpożarowej .....   | 3   |
| II. Część rysunkowa projektu architektoniczno-budowlanego .....                                                                                 | 4   |
| 1. Rys nr 1 – Sylwetka słupa .....   | 4/1 |

## **I. Część opisowa projektu architektoniczno-budowlanego**

### **1. Rodzaj i kategoria zamierzenia budowlanego**

Kategoria obiektu budowlanego wg. załącznika Ustawy z dnia 7 lipca 1994 r. – Prawo budowlane XXVI - sieci, jak: elektroenergetyczne, telekomunikacyjne, gazowe, ciepłownicze, wodociągowe, kanalizacyjne oraz rurociągi przesyłowe

### **2. Zamierzony sposób użytkowania oraz program użytkowy obiektu budowlanego**

Budowa kablowej sieci elektroenergetycznej 0,23kV oświetlenia terenu wraz z monitoringiem w msc. Olmonty, ul. Miła. Projektowana infrastruktura techniczna ma na celu poprawę widoczności i bezpieczeństwa użytkowników po zmroku. Oświetlenie załączane będzie automatycznie na podstawie zachodów i wschodów słońca.

### **3. Układ przestrzenny oraz forma architektoniczna obiektu budowlanego**

Projektowany słup aluminiowy 4 szt. o wysokości 8m, z wysięgnikiem 1m i oprawą LED o mocy 32,1W i kamerą monitoringu.

### **4. Charakterystyczne parametry obiektu budowlanego**

Projektowane słupy aluminiowe 4 szt. o wysokości 8m o podstawie 0,22m x 0,22m, z oprawami o mocach 32,1W.

Projektowana linia kablowa zasilająca o długości 45m YKY 4x10mm<sup>2</sup> o średnicy zewnętrznej 16,3mm w izolacji z polietylenu usieciowanego.

Projektowana linia kablowa o długości 56m YKYżo 5x4mm<sup>2</sup> o średnicy zewnętrznej 14,4mm w izolacji z polietylenu usieciowanego.

Szafka sterownicza o wymiarach podstawy 0,8mx0,25m i wysokości 1m.

### **5. Opinia geotechniczna oraz sposób posadowienia obiektu budowlanego**

Na podstawie Rozporządzenia Ministra Transportu, Budownictwa i Gospodarki Morskiej z dnia 25 kwietnia 2012r. w sprawie ustalania geotechnicznych warunków posadowienia obiektów budowlanych ( Dz.U. z dnia 27 kwietnia 2012 r. poz.463) warunki posadowienia zalicza się do pierwszej kategorii geotechnicznej w prostych warunkach gruntowych.

**6. Liczba lokali mieszkalnych i użytkowych**

Nie dotyczy

**7. Liczba lokali mieszkalnych przeznaczonych dla osób niepełnosprawnych**

Nie dotyczy

**8. Opis sposobu korzystania obiektu przez osoby niepełnosprawne**

Nie dotyczy

**9. Parametry techniczne obiektu budowlanego charakteryzującego jego wpływ na środowisko**

- a. Zapotrzebowanie wody i odprowadzenie ścieków - nie dotyczy
- b. Emisja zanieczyszczeń gazowych, w tym zapachów, pyłowych, płynnych - nie dotyczy
- c. Rodzaj wytwarzanych odpadów - nie dotyczy
- d. Emisja hałasu, wibracji, promieniowania jonizującego i elektromagnetycznego - nie wytwarza
- e. Wpływ wpływu obiektu budowlanego na istniejący drzewostan, powierzchnię ziemi, w tym glebę, wody powierzchniowe i podziemne – brak wpływu

**10. Analiza technicznych, środowiskowych i ekonomicznych możliwości realizacji alternatywnych systemów zaopatrzenia w energię i ciepło**

Nie dotyczy

**11. Analiza technicznych i ekonomicznych możliwości wykorzystania urządzeń automatycznie regulujących temperaturę**

Nie dotyczy

**12. Informacje o zasadniczych elementach wyposażenia budowlano - instalacyjnego.**


Nie dotyczy

**13. Warunki ochrony przeciwpożarowej:**

Inwestycja zlokalizowana jest w bezpośrednim sąsiedztwie pasa drogowego drogi publicznej, zapewniony jest dojazd drogi pożarowej.

## **II. Część rysunkowa projektu architektoniczno-budowlanego**

### **1. Rys nr 1 – Sylwetka słupa**

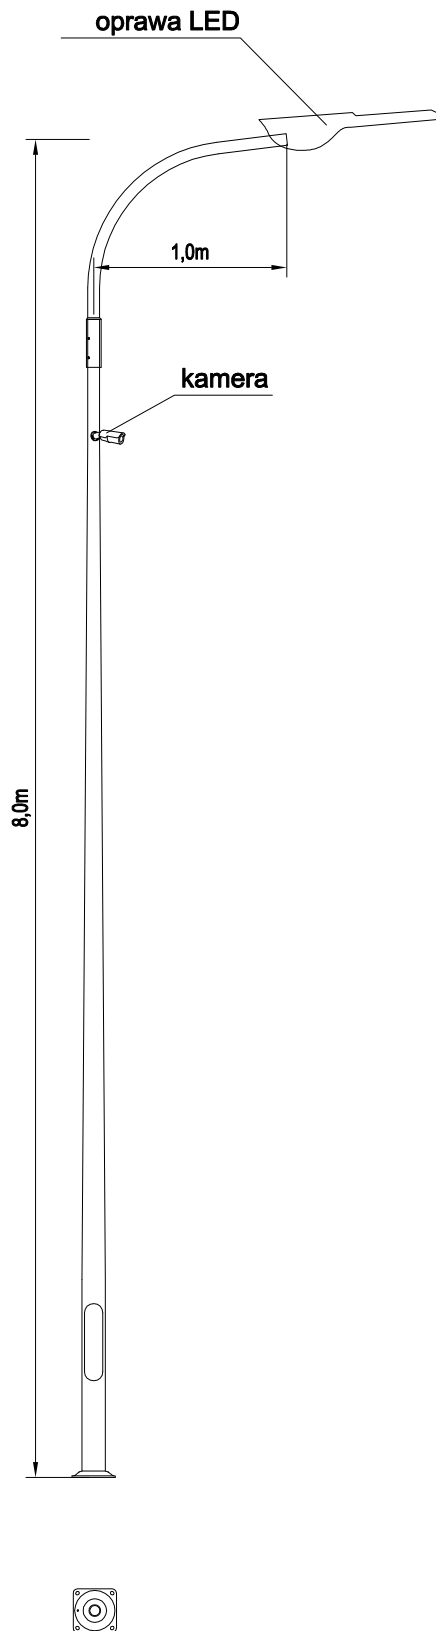

|                  |   |   |        |            |                                                                                       |
|------------------|---|---|--------|------------|---------------------------------------------------------------------------------------|
| Nazwa rysunku    | Sylwetka słupa   |   |        |            | Jednostka projektowa                                                                  |
| Inwestor         | Gmina Juchnowiec Kościelny, ul. Jaśminowa 16, 16-061 Juchnowiec Kościelny                                            |   |        |            |  |
| Nazwa inwestycji | Budowa kablowej sieci elektroenergetycznej 0,23kV oświetlenia terenu wraz z monitoringiem w msc. Olmonty, ul. Miła   |   |        |            |                                                                                       |
| Adres inwestycji | m. Olmonty, dz. nr 172/13, 174/3, 174/13, 369/3, 366/1 obręb 0028 Olmonty, j.ewid: 200205_2 gm. Juchnowiec Kościelny |   |        |            | Skala<br>-:---                                                                        |
|                  | Imię i Nazwisko   | Nr uprawnień   | Podpis | Data       | Nr rys.                                                                               |
| Projektant       | mgr inż. Karol Ciłkowski                                                                                             | PDU/0068/POOE/08 w specjalności instalacyjnej w zakresie sieci, instalacji i urządzeń elektrycznych i elektroenergetycznych |        | 17.11.2025 | 1                                                                                     |
|                  |   |   |        |            |                                                                                       |
| Współpraca       | mgr inż. Sławomir Kapelewski                                                                                         |   |        |            |                                                                                       |

**ZAŁĄCZNIKI PROJEKTU BUDOWLANEGO**

Nazwa zamierzenia budowlanego :

**Budowa kablowej sieci elektroenergetycznej 0,23kV oświetlenia terenu  
wraz z monitoringiem w msc. Olmonty, ul. Miła**

Adres i kategoria obiektu budowlanego:

**m. Olmonty,  
dz. nr 172/13, 174/3, 174/13, 369/3, 366/1 obręb 0028 Olmonty, j.ewid:  
200205\_2 gm. Juchnowiec Kościelny  
Kategoria XXVI**

Nazwa Inwestora:

**Gmina Juchnowiec Kościelny  
ul. Jaśminowa 16  
16-061 Juchnowiec Kościelny**

Projektant:

**mgr inż. Karol Citkowski**

Upr. Bud. do projektowania bez ograniczeń w  
specjalności instalacyjnej w zakresie sieci,  
instalacji i urządzeń elektrycznych i  
elektroenergetycznych

**Nr. upr. PDL/0056/POOE/08**

**Białystok, dn. 02.12.2025**

Spis treści

|                                                               |   |
|---------------------------------------------------------------|---|
| STRONA TYTUŁOWA ZAŁĄCZNIKI PROJEKTU BUDOWLANEGO.....          | 1 |
| I. Informacja dotycząca bezpieczeństwa i ochrony zdrowia..... | 2 |
| 1. Protokół z narady koordynacyjnej .....                     | 5 |

## **I. Informacja dotycząca bezpieczeństwa i ochrony zdrowia**

Nazwa zamierzenia budowlanego :

**Budowa kablowej sieci elektroenergetycznej 0,23kV oświetlenia terenu  
wraz z monitoringiem w msc. Olmonty, ul. Miła**

Adres i kategoria obiektu budowlanego:

**m. Olmonty,  
dz. nr 172/13, 174/3, 174/13, 369/3, 366/1 obręb 0028 Olmonty, j.ewid:  
200205\_2 gm. Juchnowiec Kościelny**

Nazwa Inwestora:

**Gmina Juchnowiec Kościelny  
ul. Jaśminowa 16  
16-061 Juchnowiec Kościelny**

Projektant:

**mgr inż. Karol Citkowski**

Upr. Bud. do projektowania bez ograniczeń w  
specjalności instalacyjnej w zakresie sieci,  
instalacji i urządzeń elektrycznych i  
elektroenergetycznych

**Nr. upr. PDL/0056/POOE/08**

**Białystok, dn. 02.12.2025**

## **Budowa kablowej sieci elektroenergetycznej 0,23kV oświetlenia terenu wraz z monitoringiem w msc. Olmonty, ul. Miła**

1. Projektowany zakres robót.
  - 1.1 Budowa kablowej sieci elektroenergetycznej 0,23kV oświetlenia terenu wraz z monitoringiem w msc. Olmonty, ul. Miła
2. Istniejące obiekty budowlane na terenie budowy.
  - 2.1 Czynna linia kablowa i napowietrzna niskiego napięcia.
  - 2.2 Drogi publiczne.
3. Istniejące obiekty stwarzające zagrożenie na budowie.
  - 3.1 Zagrożenia porażenia prądem elektrycznym (2.1).
  - 3.2 Niebezpieczeństwo upadku z wysokości (2.1).
  - 3.3 Niebezpieczeństwo wypadków drogowych (2.2).
4. Przewidywane zagrożenia podczas wykonywania prac na budowie.
  - 4.1 Niebezpieczeństwo upadku z wysokości podczas montażu opraw oświetleniowych i wysięgników na słupach nn.
  - 4.2 Niebezpieczeństwo wypadków drogowych podczas prac i transportu materiałów w pasie drogowym.
5. Instruktaże bhp na budowie.

Zalecam kierownikowi budowy przed rozpoczęciem prac przeprowadzenie instruktażu stanowiskowego z brygadą w celu omówienia zakresu robót, kolejności wykonania prac i zagrożeń występujących na budowie.

Brygadzista kierujący zespołem jest zobowiązany do poinstruowania brygady codziennie o zakresie planowanych prac w danym dniu, wyznaczenia zadań poszczególnym monterom, sprawdzenia stanu narzędzi, sprzętu ochronnego i zabezpieczającego. W szczególności dotyczy to wykonywania prac na wysokości.
6. Środki techniczne i organizacyjne w celu zapewnienia bezpieczeństwa i ochrony zdrowia.
  - 6.1 Wszyscy członkowie brygady mają obowiązek przestrzegania przepisów bhp, poleceń brygadzysty, kierownika budowy oraz inspektorów mających prawo do kontroli budowy. Brygadzista i monterzy powinni posiadać odpowiednie kwalifikacje do wykonywania prac. Pomocnicy monterów muszą mieć zapewniony nadzór przez wykwalifikowanych monterów i nie mogą wykonywać prac samodzielnie.

6.2 Stosować zgodnie z instrukcjami obsługi i użytkowania sprawne i dopuszczone do używania: sprzęt ochronny, zabezpieczający, narzędzia i sprzęt mechaniczny.

6.3 Prace na liniach elektroenergetycznych nN prowadzić w technologii PPN.

6.4 Prace wykonywać zgodnie z:

- a) Instrukcja organizacji i wykonywania prac pod napięciem w sieci dystrybucyjnej o napięciu do 1 kV w PGE Dystrybucja S.A.
- b) Wytyczne do budowy systemów elektroenergetycznych w PGE Dystrybucja S.A.
- c) N SEP-E-001 Sieci elektroenergetyczne niskiego napięcia. Ochrona przeciwporażeniowa
- d) N SEP-E-004 Elektroenergetyczne i sygnalizacyjne linie kablowe. Projektowanie i budowa.
- e) PN-E-05125:1976 Elektroenergetyczne i sygnalizacyjne linie kablowe - Projektowanie i budowa.
- f) PN-EN 60865-1:2002 (oryg.) Obliczenia skutków prądów zwarciovych. Część 1: Definicje i metody obliczania.
- g) PN-EN 60909-0:2002 (oryg.) Prądy zwarciovowe w sieciach trójfazowych prądu przemiennego. Część 0: Obliczenia prądów.
- h) PN-E-04700: 1998 Urządzenia i układy elektryczne w obiektach elektroenergetycznych. Wytyczne przeprowadzania pomontażowych badań odbiorczych.
- i) „Ochrona sieci elektroenergetycznych od przepięć” - opracowanie pod patronatem PTPIREE Poznań 2005 rok
- j) Przepisami BHP - obowiązujące przepisy w zakresie Organizacji Bezpiecznej Pracy w Energetyce.

6.5 Teren robót zabezpieczyć przed dostępem osób postronnych.

## 1. Protokół z narady koordynacyjnej

STAROSTA POWIATU BIAŁOSTOCKIEGO

Znak sprawy: **GKNV.6630.840.2025**

z dnia **2025-11-28**

### PROTOKÓŁ

z narady koordynacyjnej przeprowadzonej w siedzibie Starostwa Powiatowego w  
w dniu **2025-11-28**

Wnioskodawca: **S-KA ELEKTRO**  
**Sławomir Kapelewski**

15-888 Białystok

Kard. St. Wyszyńskiego 4/72

Inwestor: **Gmina Juchnowiec**  
**Kościełny**

Lokalizacja: **Olmonty dz. 172/13 i inne**

Sposób przeprowadzenia narady: za pomocą środków komunikacji elektronicznej

Przewodniczący narady: - Inspektor w Wydziale Geodezji i Gospodarki Nieruchomościami

Opis przedmiotu narady:

- 1 sieć elektroenergetyczna

Uwagi:

- 1 numerycznie

| Lp | Nazwa Instytucji   | Imię, nazwisko uzgadniającego<br>Data       | Stanowisko uczestnika |
|----|---|---------------------------------------------|-----------------------|
| 1  | WODOCIĄGI BIAŁOSTOCKIE SP<br>Z O O   |                                             |                       |
| 2  | POWIATOWY INSPEKTOR<br>NADZORU BUDOWLANEGO W<br>BIAŁYMSTOKU                                                                            |                                             |                       |
| 3  | Nabywca: Gmina Juchnowiec<br>Kościełny ul. Jaśminowa 19 16-<br>061 Juchnowiec Kośc. Odbiorca:<br>Urząd Gminy w Juchnowcu<br>Kościełnym | Tomasz Puchalski<br><br>2025-11-25 13:28:31 | brak uwag             |
| 4  | WODOCIĄGI PODLASKIE Sp. z<br>o o   |                                             |                       |

|    |   |                                               |   |
|----|---|-----------------------------------------------|---|
| 5  | Nabywca: Gmina Choroszcz<br>ul. Dominikańska 2 16-070<br>Choroszcz Odbiorca: Urząd<br>Miejski w Choroszczy         |                                               |   |
| 6  | Nabywca: Gmina Wasików<br>ul. Białostocka 7 16-010 Wasików<br>Odbiorca: Urząd Miejski w<br>Wasikowie               |                                               |   |
| 7  | Nabywca: Gmina Supraśl<br>ul. J. Piłsudskiego 58 16-000<br>Supraśl Odbiorca: Urząd Miejski<br>w Supraślu           |                                               |   |
| 8  | Nabywca: POWIAT BIAŁOSTOCKI<br>ul. Borsucza 2 15-569 Białystok<br>Odbiorca: Powiatowy Zarząd<br>Dróg w Białymstoku | Dariusz Ciołkowski<br><br>2025-11-24 14:45:22 | brak uwag   |
| 9  | KOBA Sp. z o.o.   | Patrycja Baginska<br><br>2025-11-25 15:26:55  | Koba Sp. z o.o. uzgadnia lokalizację projektowanego<br>uzbrojenia terenu pod n/w warunkami:<br>1. Należy zachować normalizowane odległości w<br>przypadku zbliżeń i skrzyżowań z siecią firmy Koba<br>Sp. z o.o., stosując odpowiednie zabezpieczenia<br>obiektów przed jej uszkodzeniem<br>2. Lokalizację sieci potwierdzić w działach inwestycji<br>firmy Koba Sp. z o.o. przed rozpoczęciem prac<br>3. Prace ziemne w odległości 1m od sieć wykonywać<br>ręcznie pod nadzorem pracownika firmy Koba Sp. z<br>o.o. Wykonawca robot jest zobowiązany do pokrycia<br>kosztów nadzoru prowadzonego przez<br>przedstawiciela Koba Sp. z o.o. W przypadku<br>uszkodzenia infrastruktury telekomunikacyjnej koszty<br>naprawy poniesie Wykonawca robot<br>4. Na 14 dni przed przystąpieniem do robot<br>zawiadomić Koba Sp. z o.o. pisemnie (w formie<br>papierowej lub e-mail na adres: inwestycje@koba.pl)<br>podając imię i nazwisko oraz dane kontaktowe<br>kierownika budowy<br>5. W celu zabezpieczenia sieci na skrzyżowaniach<br>zastosować grubościenną dwudzielne rury osłonowe.<br>6. W przypadku zmiany rzędnych terenu podczas<br>budowy projektowanego uzbrojenia terenu - zagłębć<br>istniejącą infrastrukturę telekomunikacyjną zgodnie z<br>wytycznymi w normach, decyzjach lokalizacyjnych<br>oraz odległościami zawartymi w uzgodnieniach<br>branżowych.<br>Uzgodnienie ważne przez okres 1 roku od daty<br>uzgodnienia |
| 10 | WOJEWÓDZTWO<br>PODLASKIE URZĄD<br>MARSZAŁKOWSKI<br>WOJEWÓDZTWA PODLASKIEGO                                         | Robert Tymirski<br><br>2025-11-24 12:50:57    | brak uwag   |

|    |   |                                                  |           |
|----|---|--------------------------------------------------|-----------|
| 11 | Gmina Lapy   |                                                  |           |
| 12 | Nabywca: Gmina Juchnowiec<br>Kościelny, ul. Lipowa 10, 16-061<br>Juchnowiec Kościelny Odbiorca:<br>ZGK Juchnowiec Kościelny siedz.<br>w Kieżynie, ul. Alberta 2, 16-<br>001-Kieosin |                                                  |           |
| 13 | SierczakNET Małgorzata<br>Nienafrowska   |                                                  |           |
| 14 | TEHNET Sp. z o.o. sp.k.   |                                                  |           |
| 15 | EURONET SP.J. NORBERT<br>SANIEWSKI   |                                                  |           |
| 16 | GMINA ZABLUDÓW   |                                                  |           |
| 17 | Nabywca: Gmina Dobrzyniewo<br>Duże ul. Białostocka 25 16-002<br>Dobrzyniewo Duże<br>Odbiorca: Urząd Gminy<br>Dobrzyniewo Duże                                                       |                                                  |           |
| 18 | STAROSTWO POWIATOWE<br>WYDZIAŁ GEODEZJI, KATASTRU<br>I NIERUCHOMOŚCI   | Jarosław Kapcia<br><br>2025-11-24 08:47:33       | brak uwag |
| 19 | PSG SP. Z O.O. ODDZIAŁ<br>ZAKŁAD GAZOWNICZY W<br>BIAŁYMSTOKU   | Wojciech Magnuszewski<br><br>2025-11-25 08:58:20 | brak uwag |
| 20 | Nabywca: GMINA MICHAŁÓWÓ<br>ul. Białostocka 11 16-050<br>Michałów Odbiorca: URZĄD<br>MIEJSKI w Michałowie                                                                           |                                                  |           |

|    |   |                                           |           |
|----|---|-------------------------------------------|-----------|
| 21 | Nabywca: Gmina Czarna Białostocka ul. Torowa 14 A 15-020 Czarna Białostocka Odbiorca: Urząd Miejski w Czarniej Białostockiej |                                           |           |
| 22 | Gmina Turośń Kościelna   |                                           |           |
| 23 | PGE DYSTRYBUCJA SA   | Marek Pacuk<br><br>2025-11-25 08:34:24    | brak uwag |
| 24 | OPERATOR GAZOCIĄGÓW PRZESYŁOWYCH GAZ SYSTEM S.A.                                                                             | Paweł Wlazło<br><br>2025-11-24 16:34:37   | brak uwag |
| 25 | SYSTEM GAZOCIĄGÓW TRANZYTOWYCH EuRoPol GAZ S.A.                                                                              | Tomasz Pietrak<br><br>2025-11-26 14:55:56 | brak uwag |
| 26 | HAWK TELEKOM sp. z o.o. w restrukturyzacji                                                                                   |                                           |           |
| 27 | Nabywca: Gmina Grabówka ul. Szosa Baranowicka 58/1 15-521 Białystok Odbiorca: Urząd Gminy Grabówka w Zastciankach            |                                           |           |

Protokół podpisany elektronicznie

przez Jarosław Kapica

Przewodniczący Nadzoru Koordynacyjnych



Signed by /  
Podpisano przez

Jarosław Kapica

Date / Data:  
2025-11-28  
12:24

W Białymstoku, dnia 28 listopada 2025 r.

Przewodniczący Nadzoru Koordynacyjnych

(własnoręcznie podpisany)

(własnoręcznie podpisany)

