
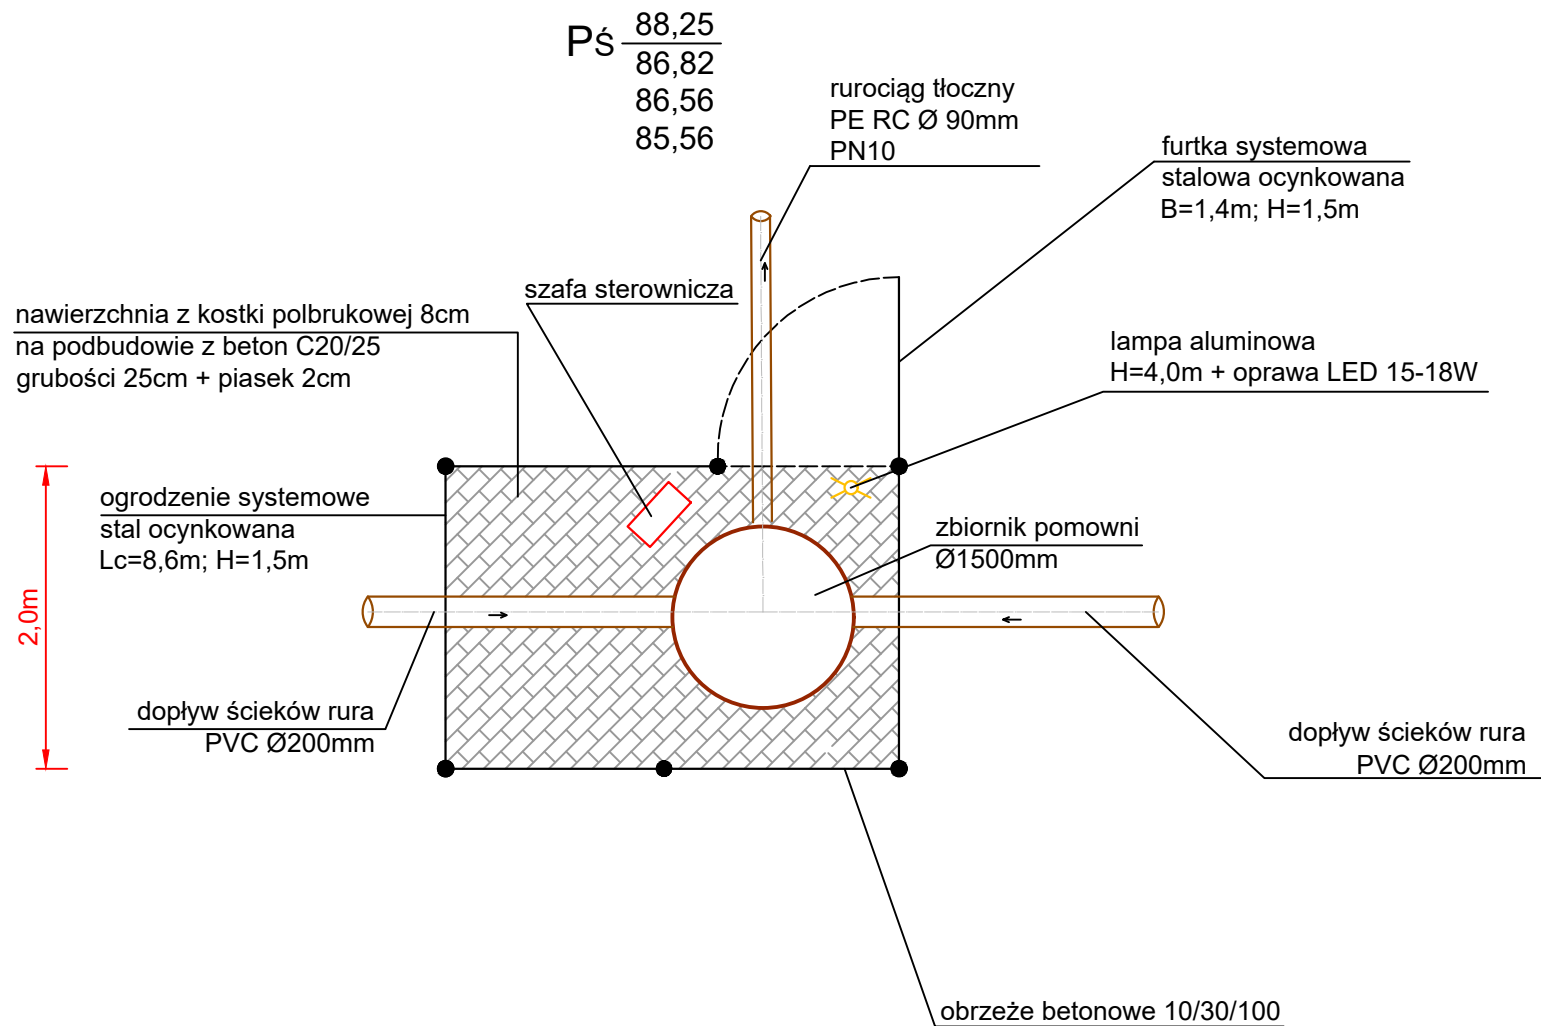


POMPOWNIA ŚCIEKÓW
Ø 1500mm

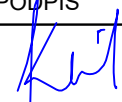

UWAGA:
żurawik zamontować jako wolnostojący
lub zintegrować z pokrywą PŚ

 Usługi Projektowo - Budowlane Nadzór Budowlany "PIO-BUD" 64-800 Chodzież Rataje ul. Skryta 14	BUDOWA I MODERNIZACJA INFRASTRUKTURY WODNO - KANALIZACYJNEJ W GMINIE SZAMOCIN "SIEĆ WODOCIĄGOWA I KANALIZACJI SANITARNEJ W SZAMOCINIE - REJON ULICY MARGONIŃSKIEJ (DZ. NR 521)"		STADIUM PB/PT
	INWESTOR: Gmina Szamocin, Zakład Gospodarki Komunalnej i Mieszkaniowej Pl. Wolności 19, 64-820 Szamocin		BRANŻA sanitarna
			DATA 12.2023
	FUNKCJA	IMIĘ I NAZWISKO	PODPIS
PROJEKTANT nr uprawnień	mgr inż. Piotr Kledzik WKP/0269/POOS/04		NR RYSUNKU 10
SPRAWDZAJĄCY nr uprawnień	mgr inż. Cezary Świst WKP/0283/PWOS/04		
ASYSTENT PROJEKTANTA	inż. Jakub Kledzik		
TEMAT	PROJEKT ZAGOSPODAROWANIA TERENU PRZEPOMPOWNI ŚCIEKÓW PS		