

 Usługi Projektowo - Budowlane Nadzór Budowlany "PIO-BUD" 64-900 Chodzież Rataje ul. Skryta 14	BUDOWA I MODERNIZACJA INFRASTRUKTURY WODNO - KANALIZACYJNEJ W GMINIE SZAMOCIN "SIEĆ WODOCIĄGOWA I KANALIZACJI SANITARNEJ W SZAMOCINIE - REJON ULICY MARGONINSKIEJ (DZ. NR 521)"		STADIUM PB/PT
	INWESTOR: Gmina Szamocin, Zakład Gospodarki Komunalnej i Mieszkaniowej Pl. Wolności 19, 64-820 Szamocin		BRANŻA sanitarna
	FUNKCJA	IMIĘ I NAZWISKO	DATA 12.2023
	PROJEKTANT nr uprawnień	mgr inż. Piotr Kledzik WKP/0269/POOS/04	SKALA 1:100/500
	SPRAWDZAJĄCY nr uprawnień	mgr inż. Cezary Świąt WKP/0283/PWOS/04	NR RYSUNKU 2
ASYSTENT PROJEKTANTA	inż. Jakub Kledzik		
TEMAT	PROFIL PODŁUŻNY KANALIZACJI SANITARNEJ		

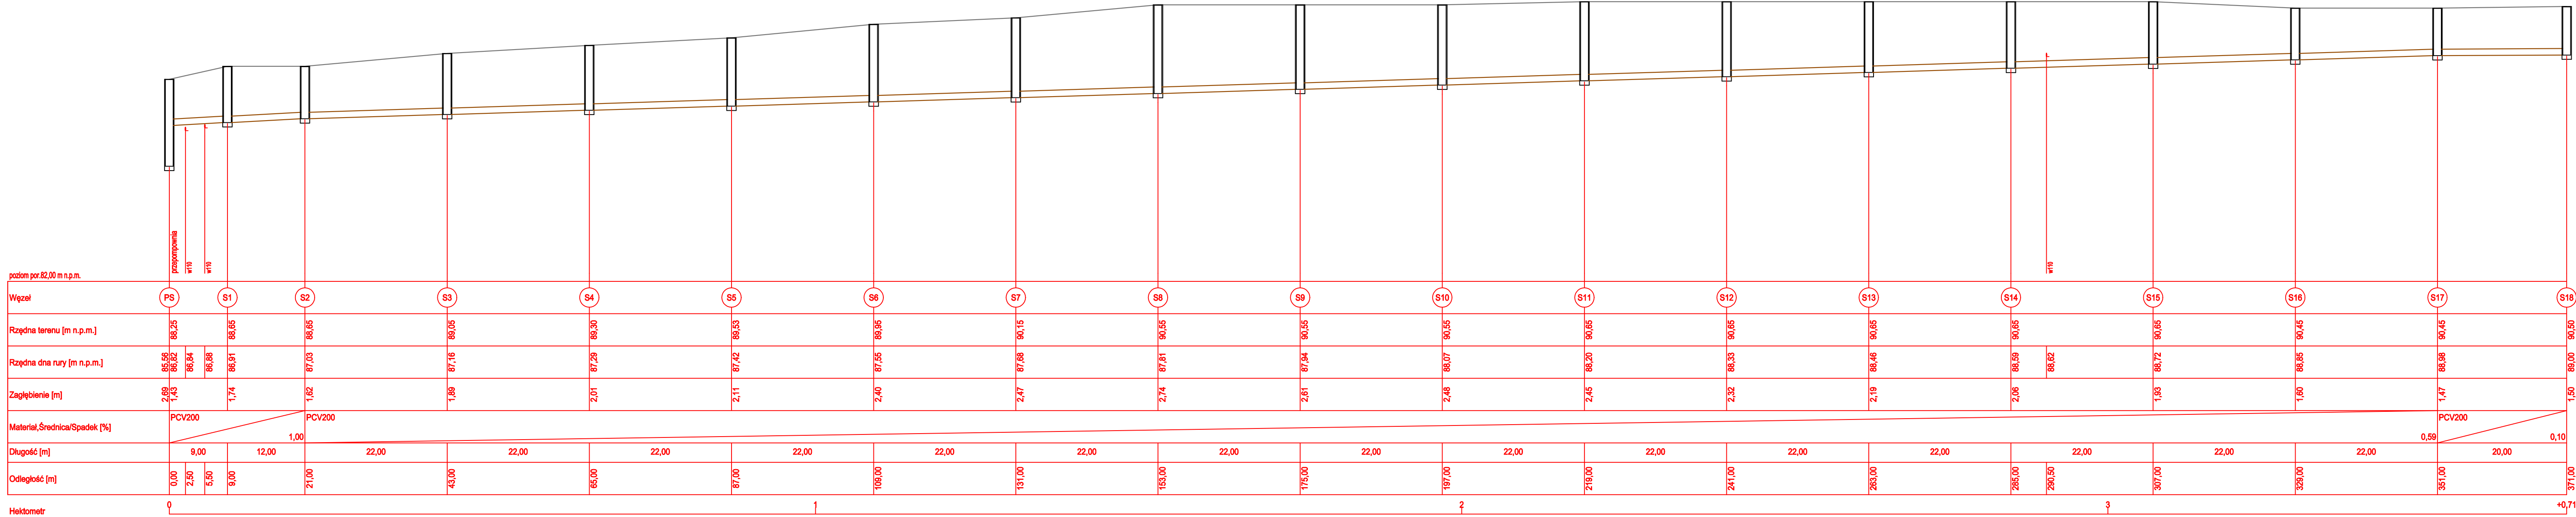

Hektometr

KS-1

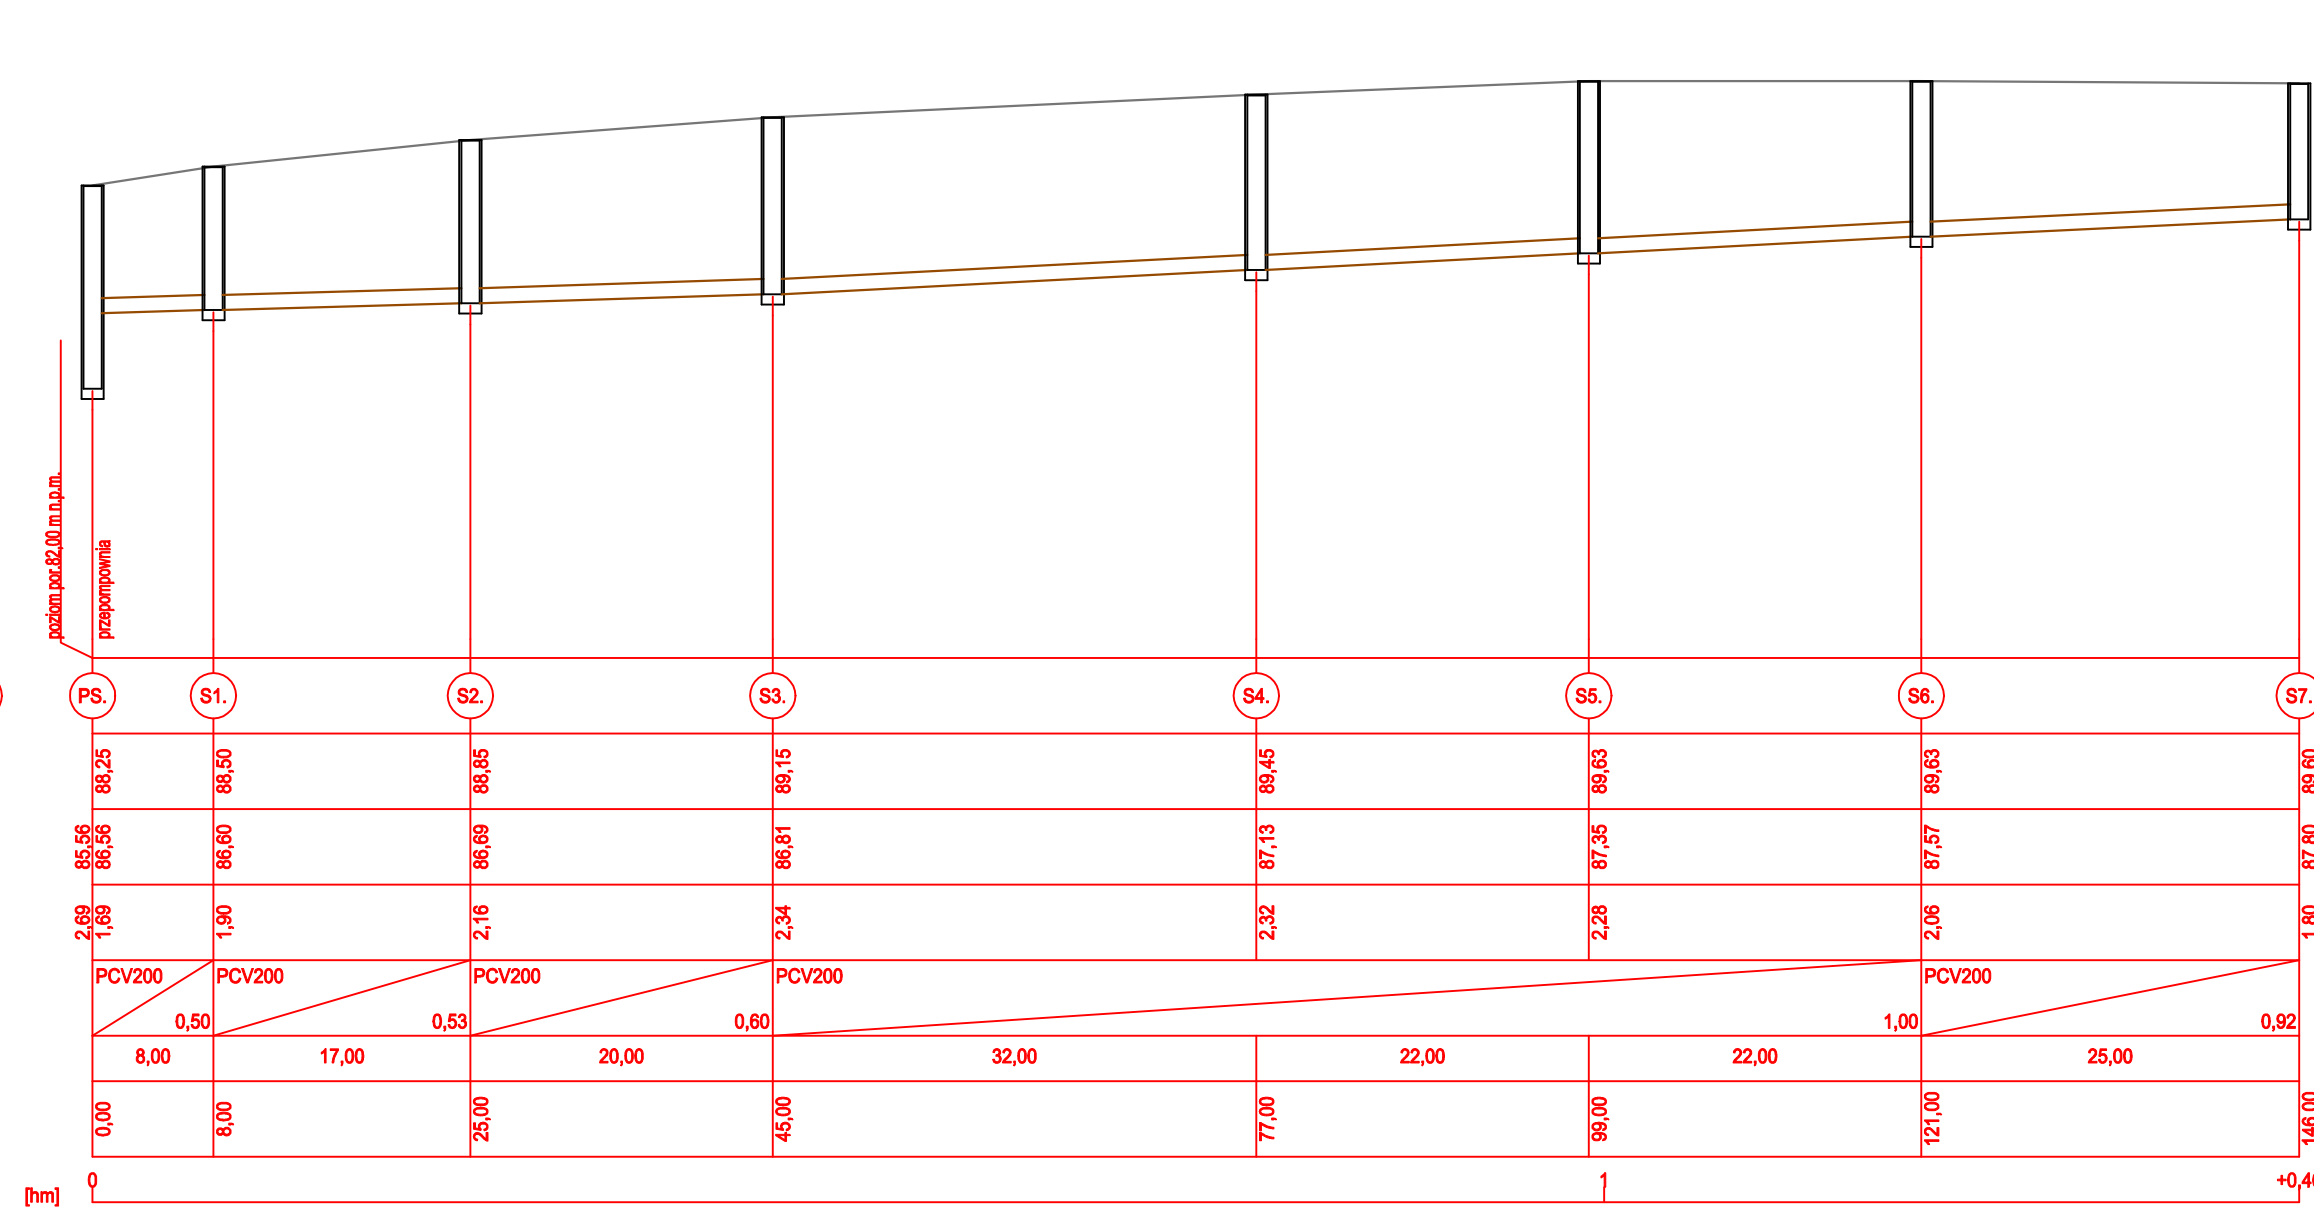

Hektometr

KS-2

PROFIL PODŁUŻNY KANALIZACJI SANITARNEJ (GRAWITACJA)