


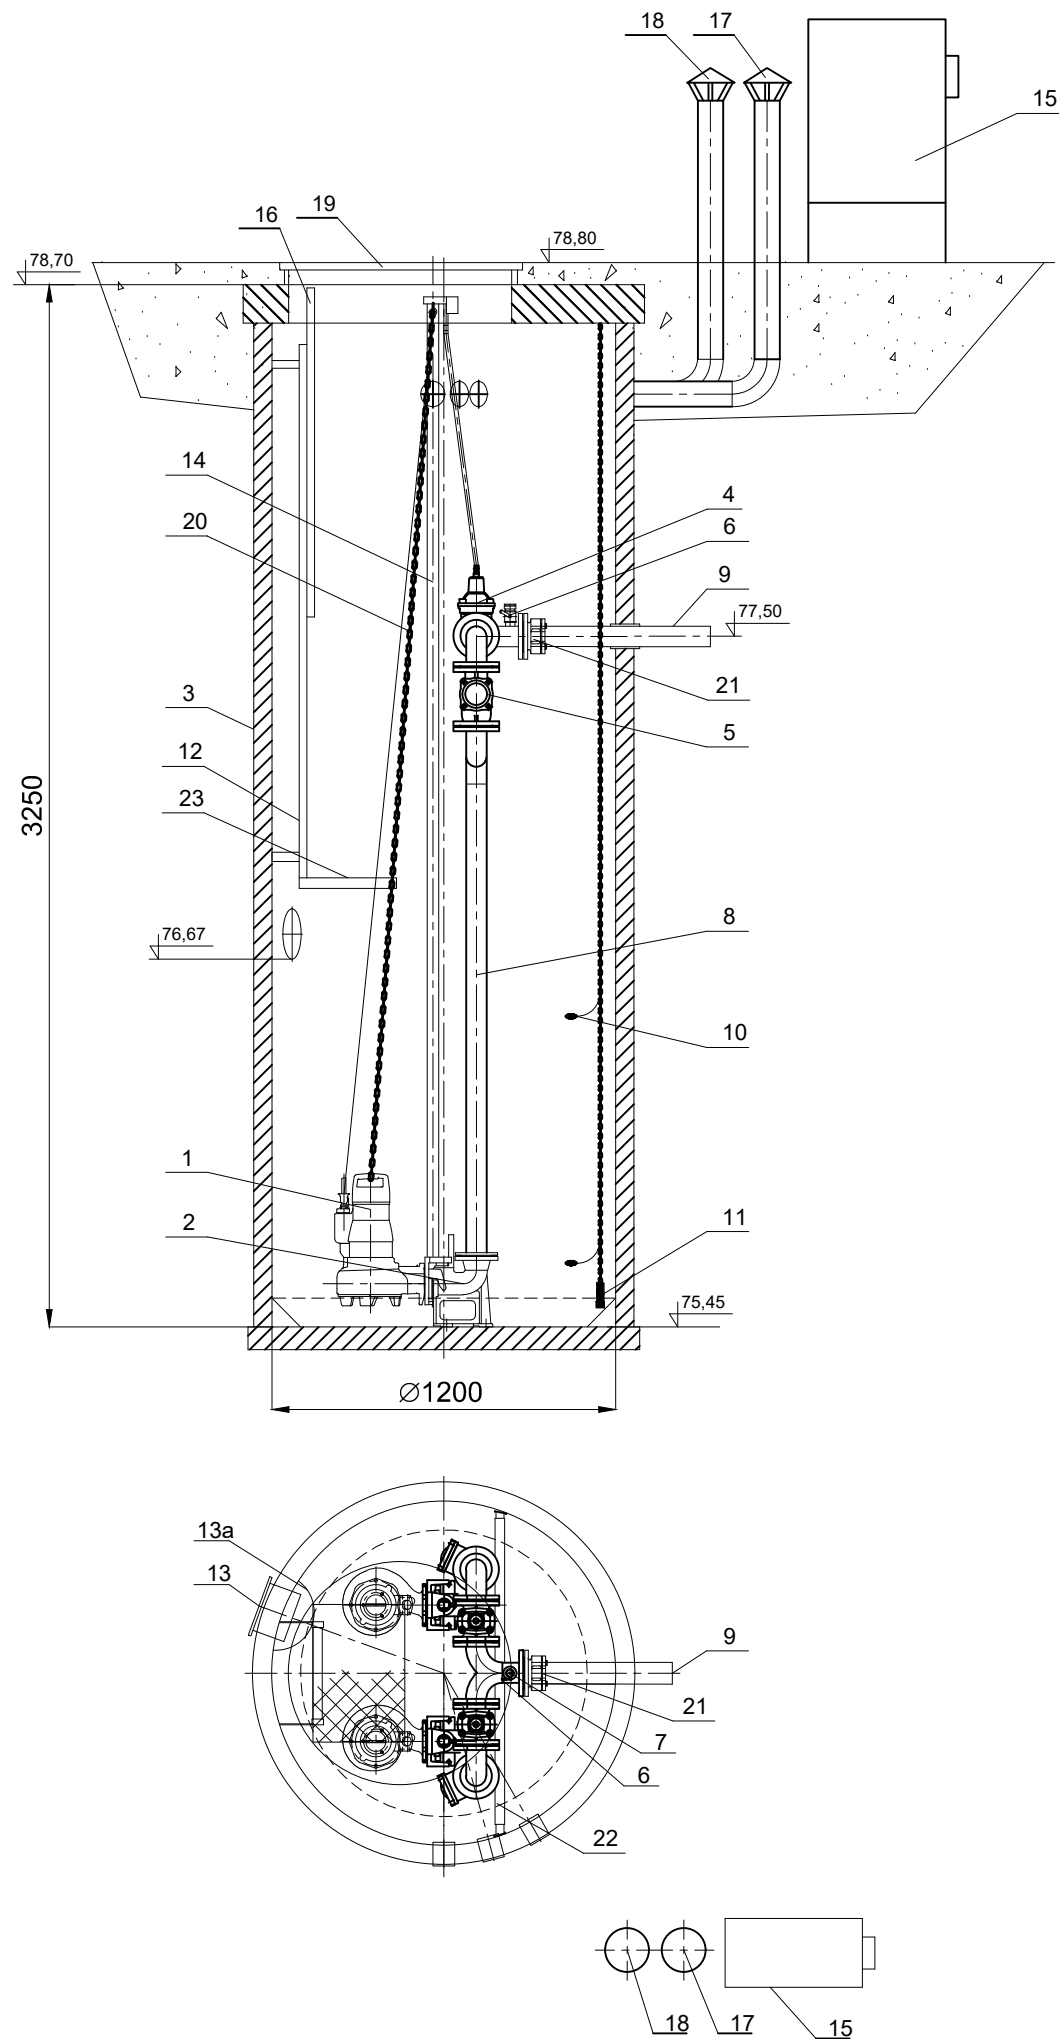

Usługi Projektowe - Budowlane Nadzór Budowlany "PIO-BUD" 64-800 Chodzież Kataje ul. Skryta 14	BUDOWA I MODERNIZACJA INFRASTRUKTURY WODNO - KANALIZACYJNEJ W GMINIE SZAMOCIN "SIEĆ WODOCIĄGOWA I KANALIZACJI SANITARNEJ W SZAMOCINIE - REJON ULICY MARGONIŃSKIEJ (DZ. NR 521)"		STADIUM PB/PT
	INWESTOR: Gmina Szamocin, Zakład Gospodarki Komunalnej i Mieszkaniowej Pl. Wolności 19, 64-820 Szamocin		BRANŻA sanitarna
			DATA 12.2023
	FUNKCJA	IMIĘ I NAZWISKO	PODPIS
	PROJEKTANT nr uprawnień	mgr inż. Piotr Kledzik WKP/0269/POOS/04	SKALA SCHEMAT
		SPRAWDZAJĄCY nr uprawnień	mgr inż. Cezary Świst WKP/0283/PWOS/04
		ASYSTENT PROJEKTANTA	inż. Jakub Kledzik
		NR RYSUNKU	5
TEMAT	SCHEMAT PRZEPOMPOWNI ŚCIEKÓW		

23	Podest obsługowy	1	stal nierdzewna
22	Belka wsporcza (regulowana)	1	stal nierdzewna
21	Łącznik stal/PE 50/63	1	żeliwo
20	Łańcuch	2	stal nierdzewna
19	Właz Ø800 klasy D400	1	żeliwo
18	Biofiltr kominkowy DN100	1	stal nierdzewna
17	Kominek wentylacyjny DN100	1	stal nierdzewna
16	Poręcz demontowalna	1	stal nierdzewna
15	Szafa sterownicza	1	
14	Prowadnice rurowe	4	stal nierdzewna
13a	Deflektor	1	stal nierdzewna
13	Króciec napływowy	1	PVC200
12	Drabinka	1	stal nierdzewna
11	Sonda hydrostatyczna	1	
10	Wyłącznik pływakowy	2	
9	Rurociąg tłoczny DN50	1	PEØ63
8	Układ tłoczny DN50	1	stal nierdzewna
7	Zawór kulowy DN50	1	
6	Nasada płucząca T52	1	
5	Zawór zwrotny kulowy DN50	2	żeliwo
4	Zasuwa klinowa DN50	2	żeliwo
3	Zbiornik	1	Polimerobeton
2	Kolano stopowe DN50	2	żeliwo
1	Pompa zatapialna NURT 50 PZM 1,1/S-2 1,1kW	2	
Lp	Nazwa	Ilość	Materiał

Przepompownia:
PS Szamocin ul. Kościelna (dz. nr 995/14)