


Studzienka kanalizacyjna zbiorcza lub przelotowa

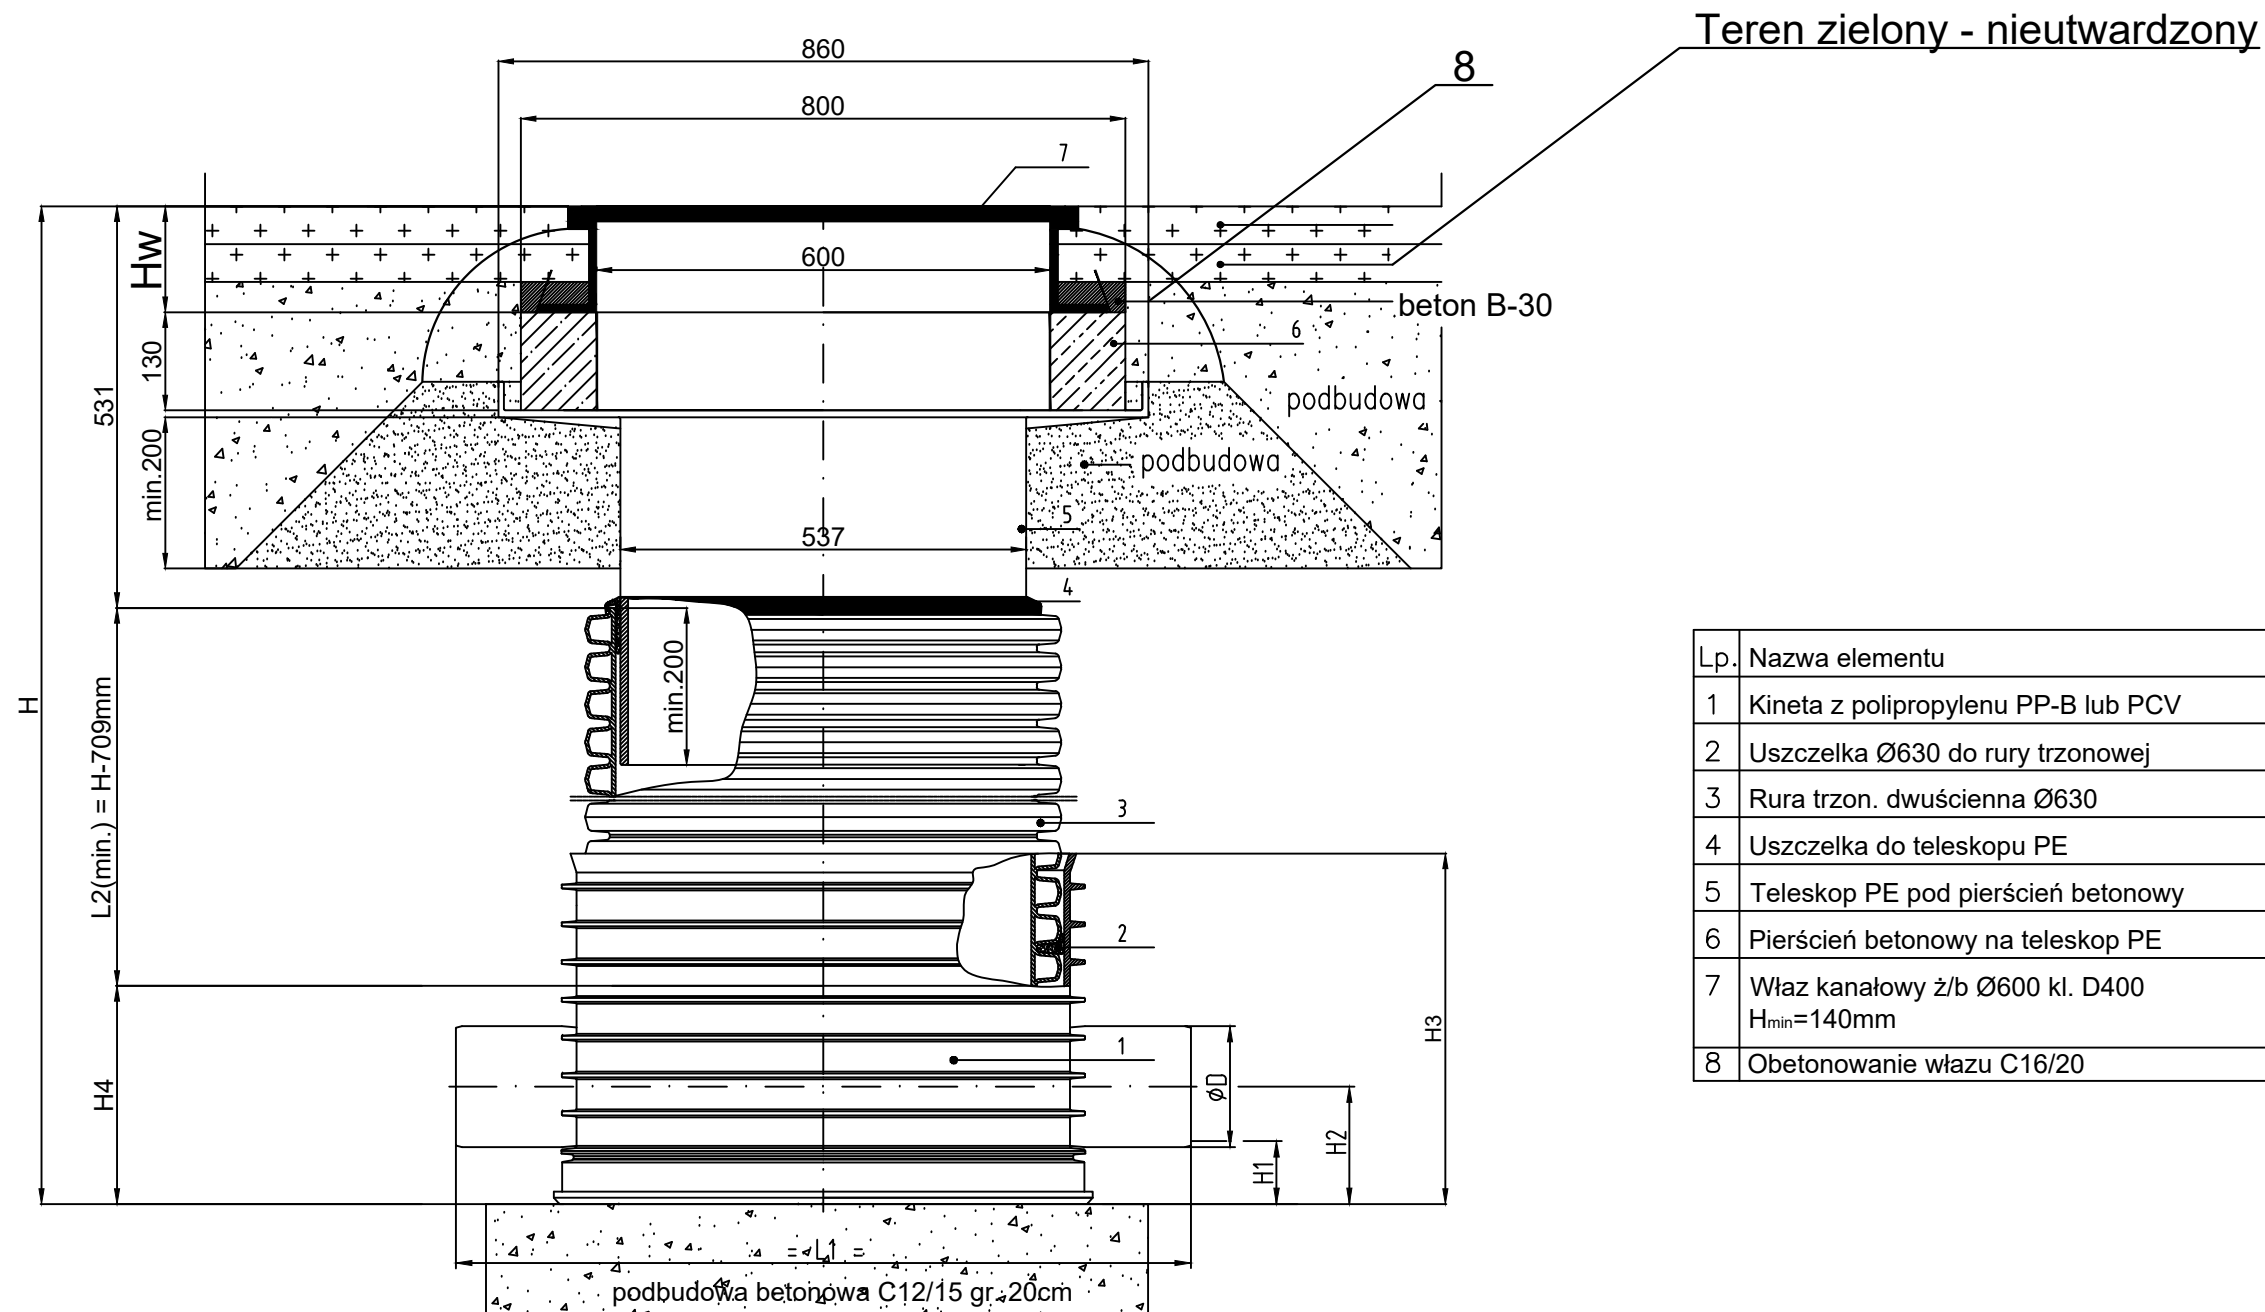

Lp.	Nazwa elementu	Symbol
1	Kineta z polipropylenu PP-B lub PCV	600–630
2	Uszczelka Ø630 do rury trzonowej	600–630
3	Rura trzon. dwuścienna Ø630	
4	Uszczelka do teleskopu PE	
5	Teleskop PE pod pierścień betonowy	
6	Pierścień betonowy na teleskop PE	
7	Właz kanałowy ż/b Ø600 kl. D400 H _{min} =140mm	dn600
8	Obetonowanie wjazdu C16/20	


*) wymiar dostosować do wysokości stosowanego wjazdu kanałowego

Podbudowa:

materiał podbudowy nawierzchni lub piasek stabilizowany cementem 1:4
wymagany wskaźnik zagęszczenia $I_s=1,0$

Średnica Nominalna DN [mm]	ØDN [mm]	H1 [mm]	H2 [mm]	H3 [mm]	H4 [mm]	L1 [mm]	L2(min.) [mm]
160	160	83	155	466	286	965	= H-707
200	200	83	175	466	286	970	= H-707

Właz kanałowy Ø600	KOD
klasy D400	J28501640

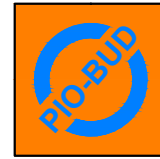 Usługi Projektowo - Budowlane Nadzór Budowlany "PIO-BUD" 64-800 Chodzież Rataje ul. Skryta 14	BUDOWA I MODERNIZACJA INFRASTRUKTURY WODNO - KANALIZACYJNEJ W GMINIE SZAMOCIN "SIEĆ WODOCIĄGOWA I KANALIZACJI SANITARNEJ W SZAMOCINIE - REJON ULICY MARGONIŃSKIEJ (DZ. NR 521)"		STADIUM PB/PT
	INWESTOR: Gmina Szamocin, Zakład Gospodarki Komunalnej i Mieszkaniowej Pl. Wolności 19, 64-820 Szamocin		BRANŻA sanitarna
	FUNKCJA	IMIĘ I NAZWISKO	DATA 12.2023
	PROJEKTANT nr uprawnień	mgr inż. Piotr Kledzik WKP/0269/POOS/04	SKALA SCHEMAT
	SPRAWDZAJĄCY nr uprawnień	mgr inż. Cezary Świsł WKP/0283/PWOS/04	NR RYSUNKU 7
ASYSTENT PROJEKTANTA		inż. Jakub Kledzik	
TEMAT		SCHEMAT STUDNI Ø 600mm	