


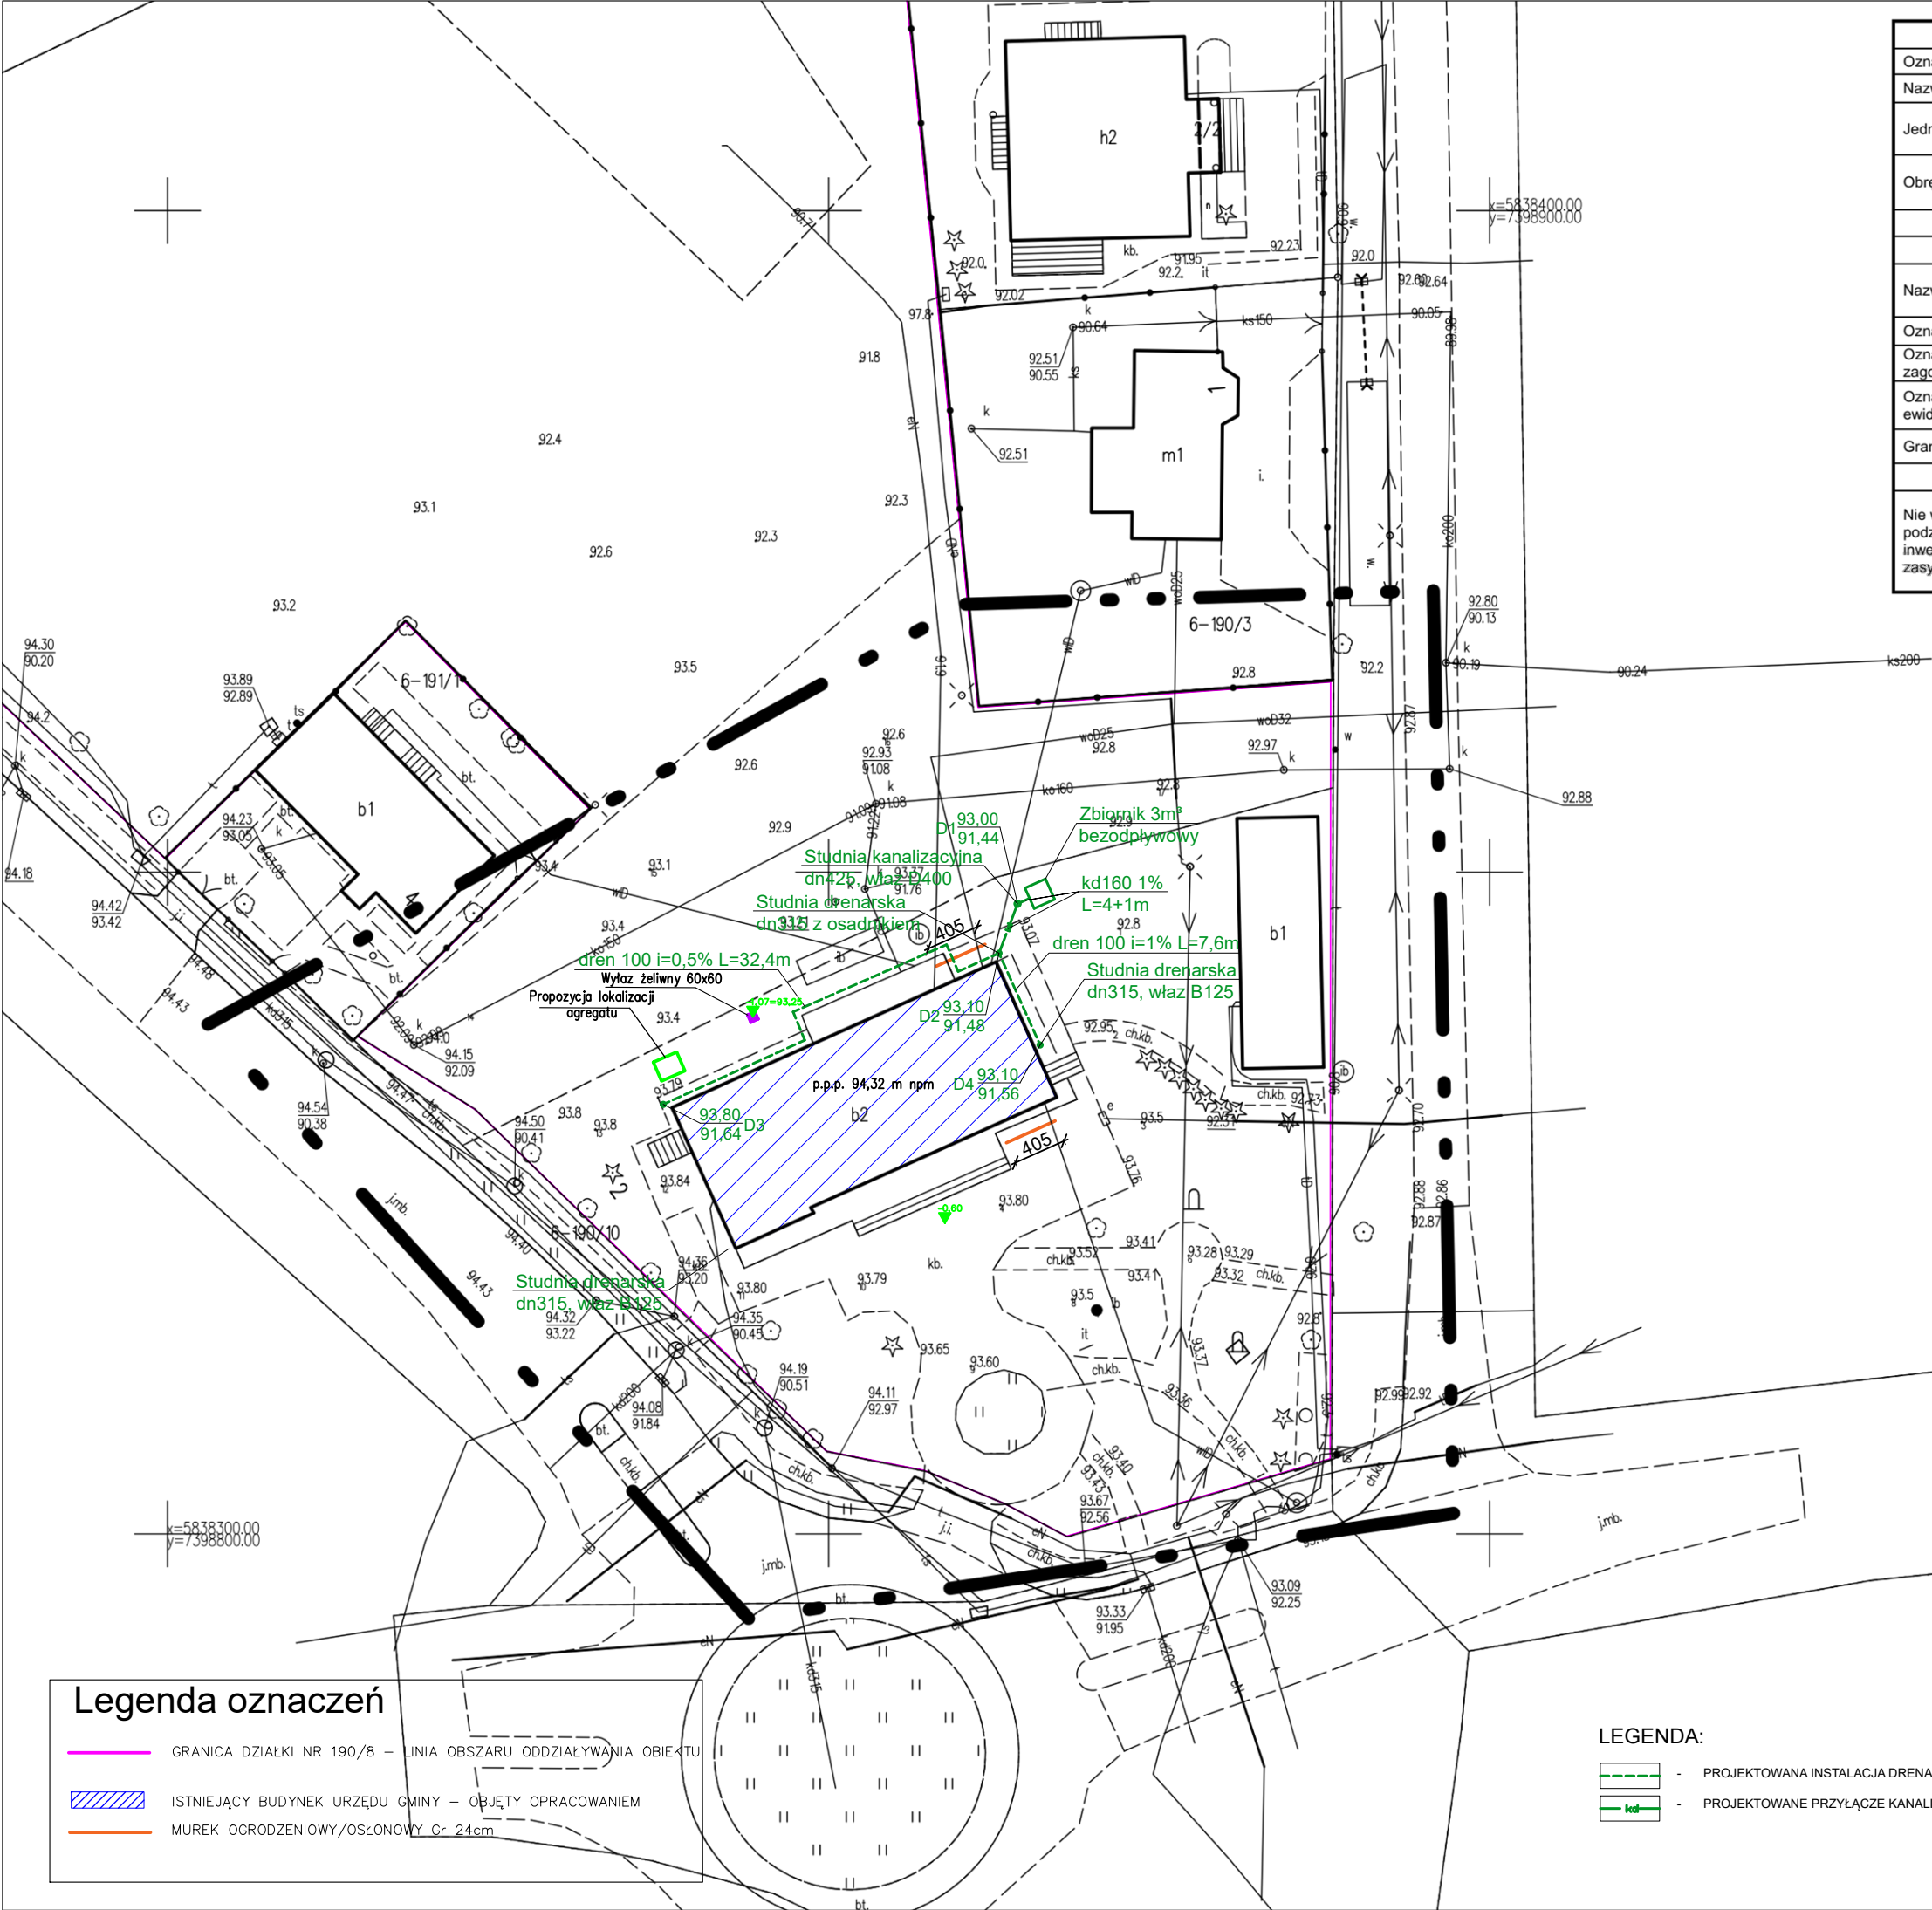

Legenda oznaczeń

GRANICA DZIAŁKI NR 190/8 – LINIA OBSZARU ODDZIAŁYWANIA OBIEKTU

ISTNIEJĄCY BUDYNEK URZĘDU GMINY – OBIĘTY OPRACOWANIEM

MUREK OGRODZENIOWY/OŚLONOWY Gr 24cm

LEGENDA:

- PROJEKTOWANA INSTALACJA DRENAŻOWA

- PROJEKTOWANE PRZYŁĄCZE KANALIZACJI DESZCZOWEJ

MAPA DO CELÓW PROJEKTOWYCH			
Oznaczenie kancelaryjne pracy geodezyjnej			GGN-III.6640.2671.2026
Nazwa miejscowości			Brudzeń Duży
Jednostka ewidencyjna		Identyfikator	141903_2
		Nazwa	Brudzeń Duży
Obręb ewidencyjny		Identyfikator	0006
		Nazwa	Brudzeń Duży
Skala mapy			1:500
Arkusze mapy			Mapa numeryczna
Nazwa układu współrzędnych		Prostokątnych płaskich	2000/21
		Układ wysokości	EVRF 2007
Oznaczenie granic obszaru, który był przedmiotem aktualizacji			-----
Oznaczenie i informacja o służebnościach gruntowych mających wpływ na zagospodarowanie gruntów zlokalizowanych w granicach projektowanej inwestycji			Nie sprawdzano
Oznaczenie i symbol użytku gruntowego, który nie jest ujawniony w bazie danych ewidencji gruntów i budynków			
Granice prawne działek ewidencyjnych zostały przyjęte zgodnie z bazą EGiB			
Data opracowania mapy			22.06.2026 r
Nie wyklucza się istnienia urządzeń podziemnych nie zgłoszonych do inwentaryzacji geodezyjnej przed zasypianiem.	GEODEZJA Piotr Przybyszewski 09-410 Płock, ul. Żyzna 41/71 tel. 506 027 715 NIP 774 275 89 48 Regon 389932363		Kierownik prac 

Oświadczam, że niniejszy dokument został opracowany w wyniku prac geodezyjnych i kartograficznych, których rezultaty zawiera operat techniczny pozytywnie zweryfikowany. Jednocześnie informuję że jestem świadomy odpowiedzialności karnej za złożenie fałszywego oświadczenia.	
Identyfikator zgłoszenia prac geodezyjnych	GGN-III.6640.2671.2026
Organ służby geodezyjnej, który otrzymał zgłoszenie	Starosta Płocki
Wykonawca prac geodezyjnych	GEODEZJA Piotr Przybyszewski 09-410 Płock, ul. Żyzna 41/71 tel. 506 027 715 NIP 774 275 89 48 Regon 389932363
Nr oraz data sporządzenia dokumentu zawierającego wynik pozytywnej weryfikacji	Protokół nr GGN-III.6640.2671.2026_1 z dn. 22.06.2026 r.
Imię i nazwisko oraz nr uprawnień zawodowych kierownika prac	

NAZWA OPRACOWANIA:
PROJEKT ZAGOSPODAROWANIA

NAZWA I ADRES INWESTYCJI
Przebudowa budynku z dostosowaniem piwnicy na MDS
Urzędu Gminy w Brudzeniu Dużym
09-414 Brudzeń Duży, ul. Toruńska 2
jed.ewid. 141903_2, obr.ewid. 0006 Brudzeń Duży
DZIAŁKA NR EWIDENCYJNY 190/8

JEDNOSTKA PROJEKTOWA:

ul. Kurpiowska 8, 09-408 Płock
mob. 505 534 612

INWESTOR:
Gmina Brudzeń Duży
ul. Gostynińska 2
09-520 Łąck

ZESPÓŁ PROJEKTOWY

IMIĘ I NAZWISKO:		NR UPRAWNIENI:	PODPIS:
PROJEKTANT:	mgr inż. Anna Zagórnik	322/DOŚ/15	

TYTUŁ RYSUNKU:
PLAN SYTUACYJNY

FAZA PROJEKTU:
Projekt techniczny

REWIZJA:
—

BRANŻA:
Sanitarna

DATA:
06.2026

SKALA:
1:500

NUMER RYS.
Z-1

WSZELKIE PRAWA AUTORSKIE ZASTRZEŻONE. KOPIOWANIE W JAKIEJKOLWIEK FORMIE (CZĘŚCI LUB W CAŁOŚCI), BEZ PISEMNEJ ZGODY AUTORA ZABRONIONE. Dz. Ust. z dn. 23.02.1994 – Nr 24 poz. 83 – Ustawa PRAWO AUTORSKIE