


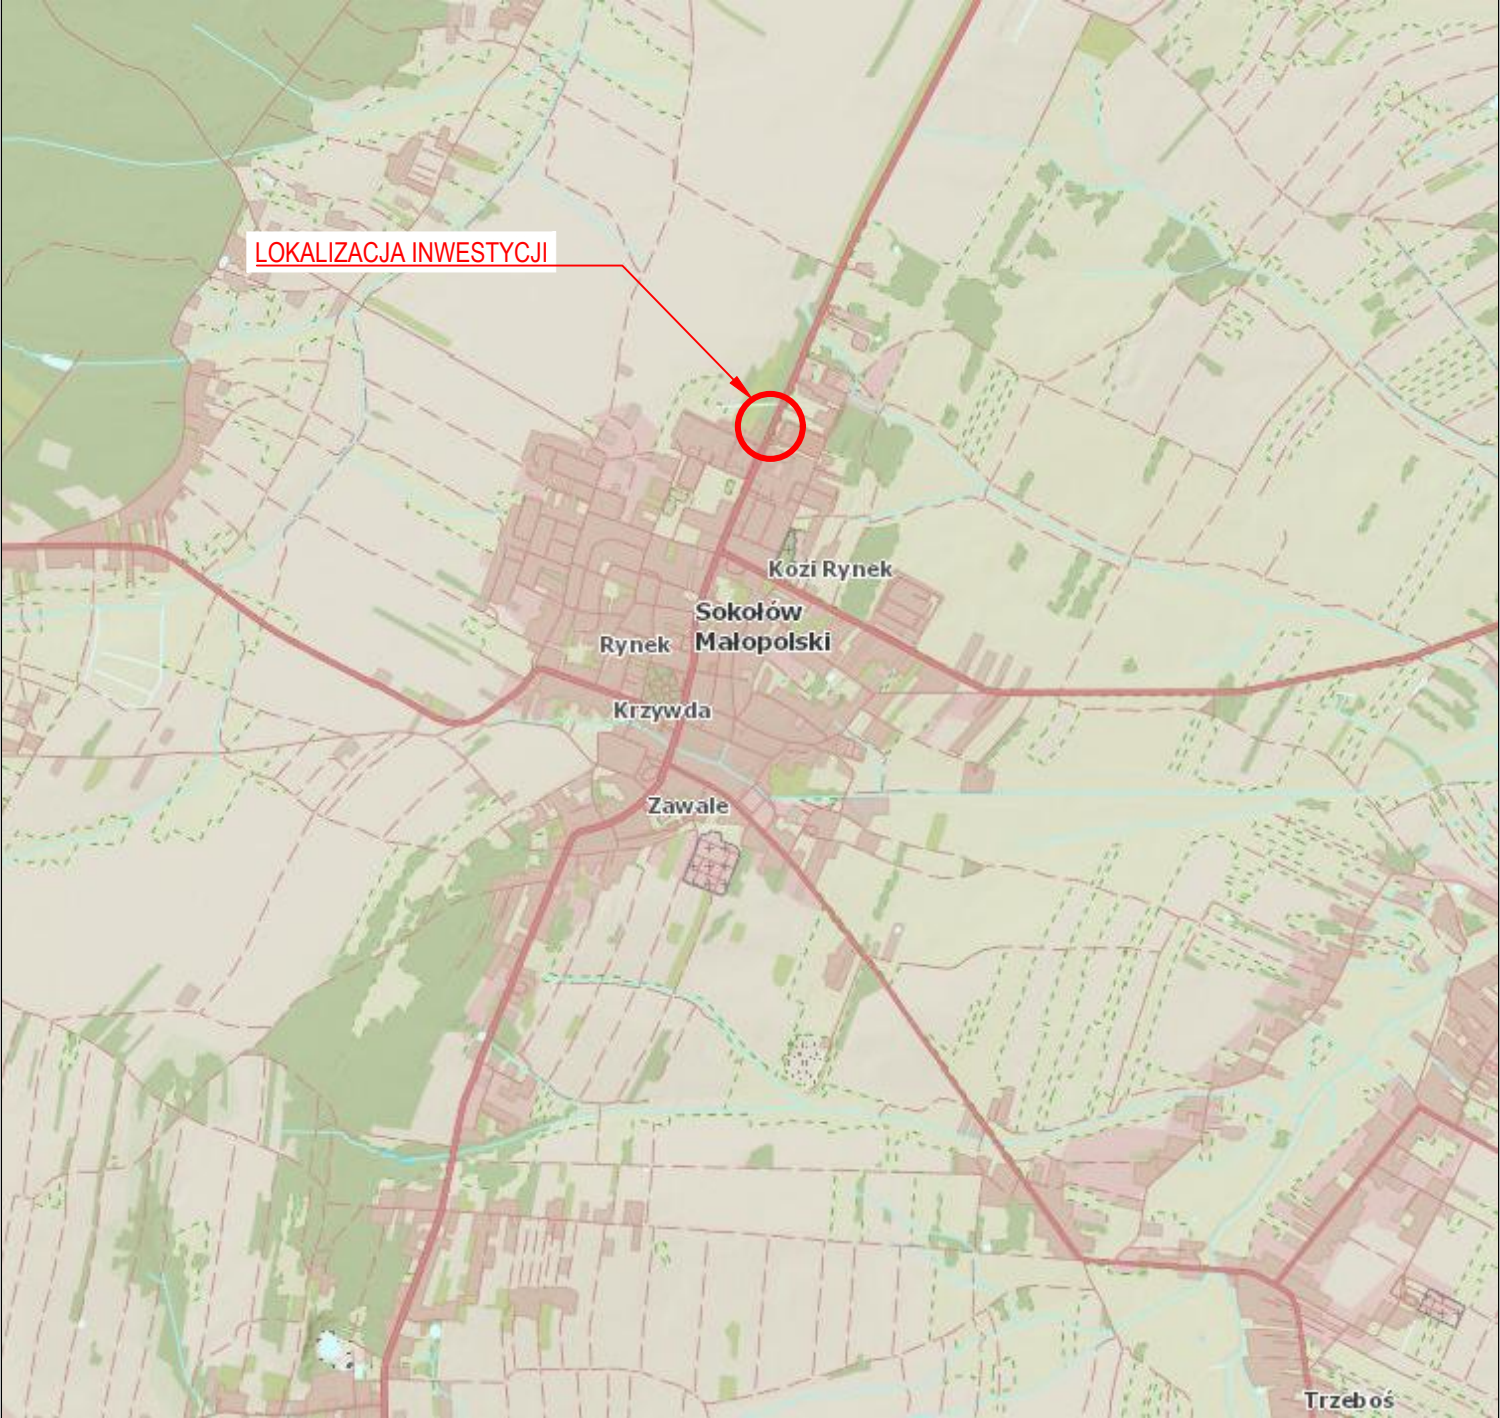

JEDNOSTKA PROJEKTOWA:			
		BIURO PROJEKTOWE CENTER PROJEKT ul. Poniatowskiego 34, 37-500 Jarosław tel. 725-195-442, www.centerprojekt.pl NIP: 7922080301 REGON: 368187683	
NAZWA OPRACOWANIA:			
Przebudowa drogi wojewódzkiej Nr 878 Lasy Janowskie-Nisko-Sokołów Małopolski-Stobierna-Rzeszów-Dylągówka polegająca na budowie drogi dla pieszych w km 450+224,66-450+367,25 strona prawa w miejscowości Sokół Małopolski (do Stokrotki)			
ADRES INWESTYCJI:		INWESTOR:	
powiat: rzeszowski jeden. ewid.: Sokół Małopolski - miasto obwód: Sokół Małopolski, 0001 dz. nr ew. gr.: 2147/3		Gmina Sokół Małopolski ul. Rynek 1, 36-050 Sokół Małopolski	
FUNKCJA/ BRANŻA:	Imię i Nazwisko / Nr Uprawnień		Podpis
Opracował:	mgr inż. Mateusz RYMARZ PDK/0068/PWOD/23		
NAZWA RYSUNKU:			
MAPA ORIENTACYJNA			
FAZA:	DATA:	SKALA:	NR RYS.:
PB	11.2024r.	1:25 000	1