


PRZEKRÓJ NORMALNY
km 450+245,29

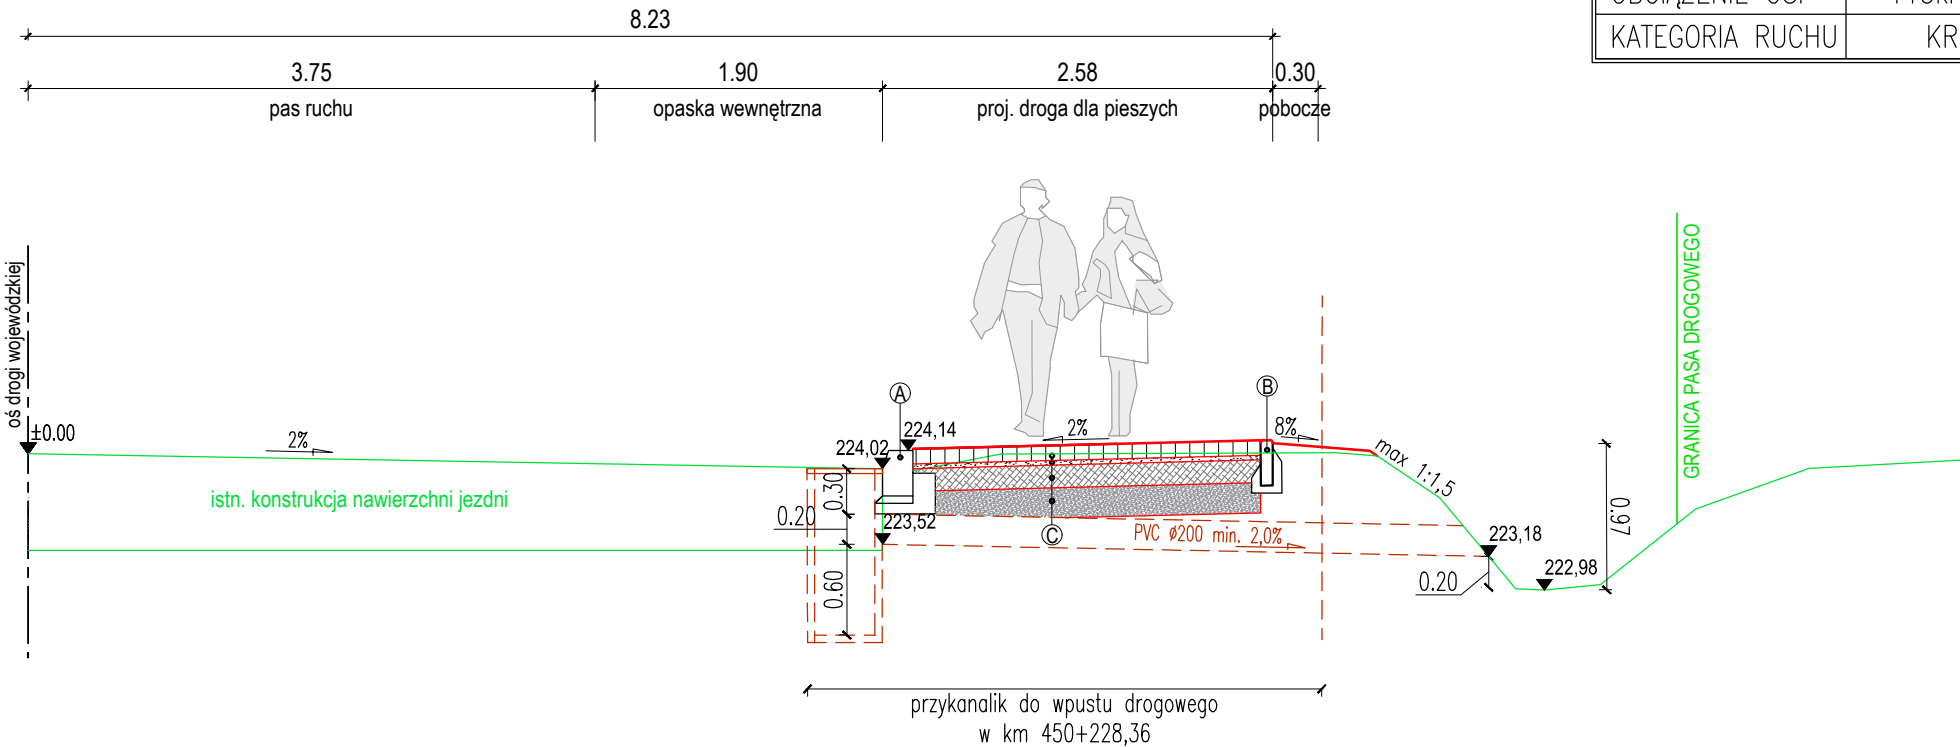

	DW878
KLASA DROGI	GP
OBCIĄŻENIE OSI	115kN/os
KATEGORIA RUCHU	KR4

Ⓐ	krawężnik betonowy 20x30x100 na podsypce cem-piask. gr. 4cm ława betonowa C12/15 z oporem
Ⓑ	obrzeże betonowe 8x30x100cm na ławie betonowej z oporem C12/15
Ⓒ	8cm w-wa ścieralna z kostki betonowej wibroprasowana
	3cm w-wa podsypki cem.-piaskowej 1:4
	15cm podbudowa z mieszanki niezwiązanej C _{90/13} (E ₂ ≥80MPa)
	20cm podbudowa zasadnicza z mieszanki związanej spoiwem hydraulicznym C _{1,5/2} (E ₂ ≥50MPa)
	46cm RAZEM

JEDNOSTKA PROJEKTOWA:			
	BIURO PROJEKTOWE		ul. Poniatowskiego 34, 37-500 Jarosław tel. 725-195-442, www.centerprojekt.pl NIP: 7922080301 REGON: 368187683
	CENTER PROJEKT		
NAZWA OPRACOWANIA:			
Przebudowa drogi wojewódzkiej Nr 878 Lasy Janowskie-Nisko-Sokołów Małopolski-Stobierna-Rzeszów-Dylągówka polegająca na budowie drogi dla pieszych w km 450+224,66-450+367,25 strona prawa w miejscowości Sokołów Małopolski (do Stokrotki)			
ADRES INWESTYCJI:		INWESTOR:	
powiat: rzeszowski jeden. ewid.: Sokołów Małopolski - miasto obręb: Sokołów Małopolski, 0001, dz. nr ew. gr.: 2147/3		Gmina Sokołów Małopolski ul. Rynek 1, 36-050 Sokołów Małopolski	
FUNKCJA/ BRANŻA:	Imię i Nazwisko / Nr Uprawnień		Podpis
Opracował:	mgr inż. Mateusz RYMARZ PDK/0068/PWOD/23		
NAZWA RYSUNKU:			
PRZESKROJE NORMALNE - WK1			
FAZA:	DATA:	SKALA:	NR RYS.:
PB	11.2024r.	1:50	4.1