


SZCZEGÓŁ STUDZIENKI ŚCIEKOWEJ Z MONOLITYCZNYM PIERŚCIENIEM ODCIĄŻAJĄCYM

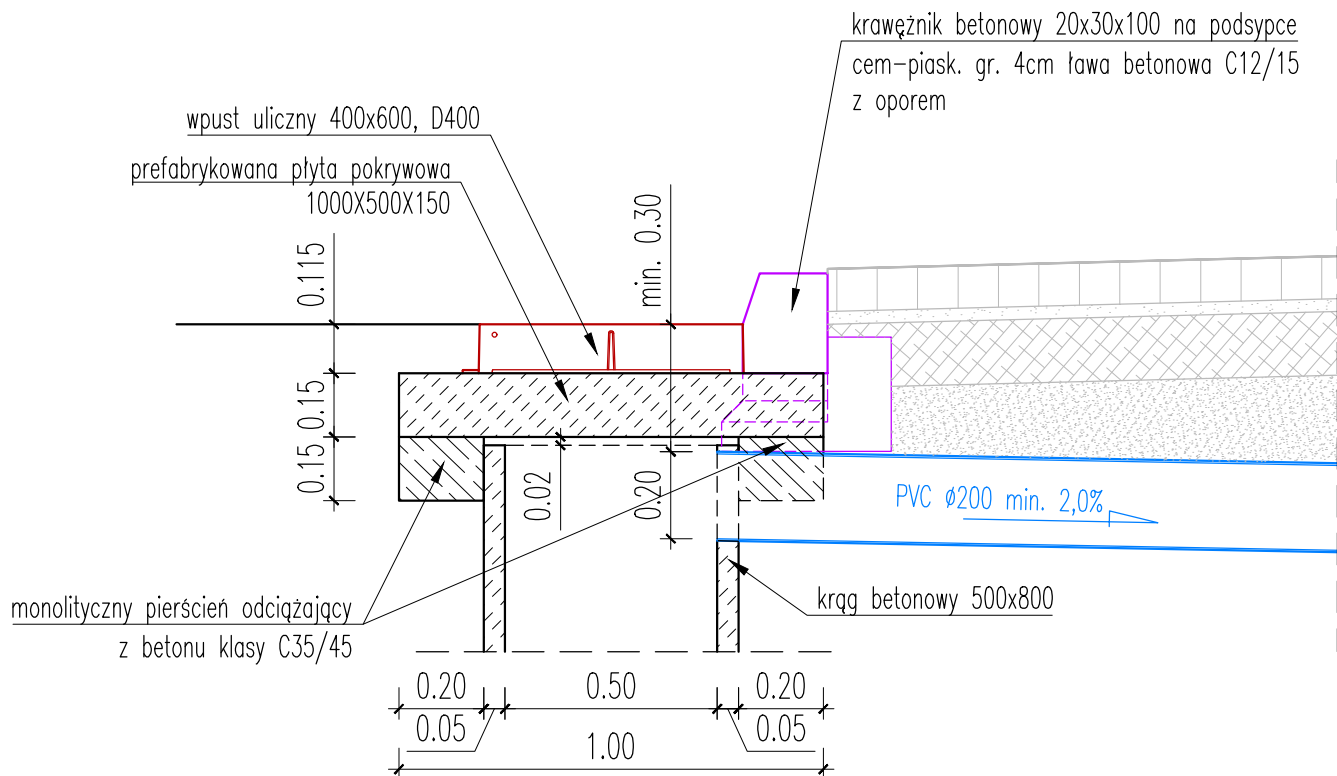

JEDNOSTKA PROJEKTOWA:



BIURO PROJEKTOWE

CENTER PROJEKT

ul. Poniatowskiego 34, 37-500 Jarosław
tel. 725-195-442, www.centerprojekt.pl
NIP: 7922080301 REGON: 368187683

NAZWA OPRACOWANIA:

Przebudowa drogi wojewódzkiej Nr 878 Lasy Janowskie-Nisko-Sokołów
Małopolski-Stobierna-Rzeszów-Dylągówka polegająca na budowie drogi dla pieszych
w km 450+224,66-450+367,25 strona prawa w miejscowości Sokołów Małopolski (do
Stokrotki)

ADRES INWESTYCJI:

powiat: rzeszowski
jedin. ewid.: Sokołów Małopolski - miasto
obręb: Sokołów Małopolski, 0001,
dz. nr ew. gr.: 2147/3

INWESTOR:

Gmina Sokołów Małopolski
ul. Rynek 1,
36-050 Sokołów Małopolski

FUNKCJA/ BRANŻA:

Opracował:

Imię i Nazwisko / Nr Uprawnień

mgr inż. Mateusz RYMARZ
PDK/0068/PWOD/23

Podpis

NAZWA RYSUNKU:

SZCZEGÓŁ STUDZIENKI ŚCIEKOWEJ
Z MONOLITYCZNYM PIERŚCIENIEM ODCIĄŻAJĄCYM

FAZA:

PB

DATA:

11.2024r.

SKALA:

1:125

NR RYS.:

4.1.1