


PRZEKRÓJ NORMALNY
km 450+348,35

	DW878
KLASA DROGI	GP
OBCIĄŻENIE OSI	115kN/oś
KATEGORIA RUCHU	KR4

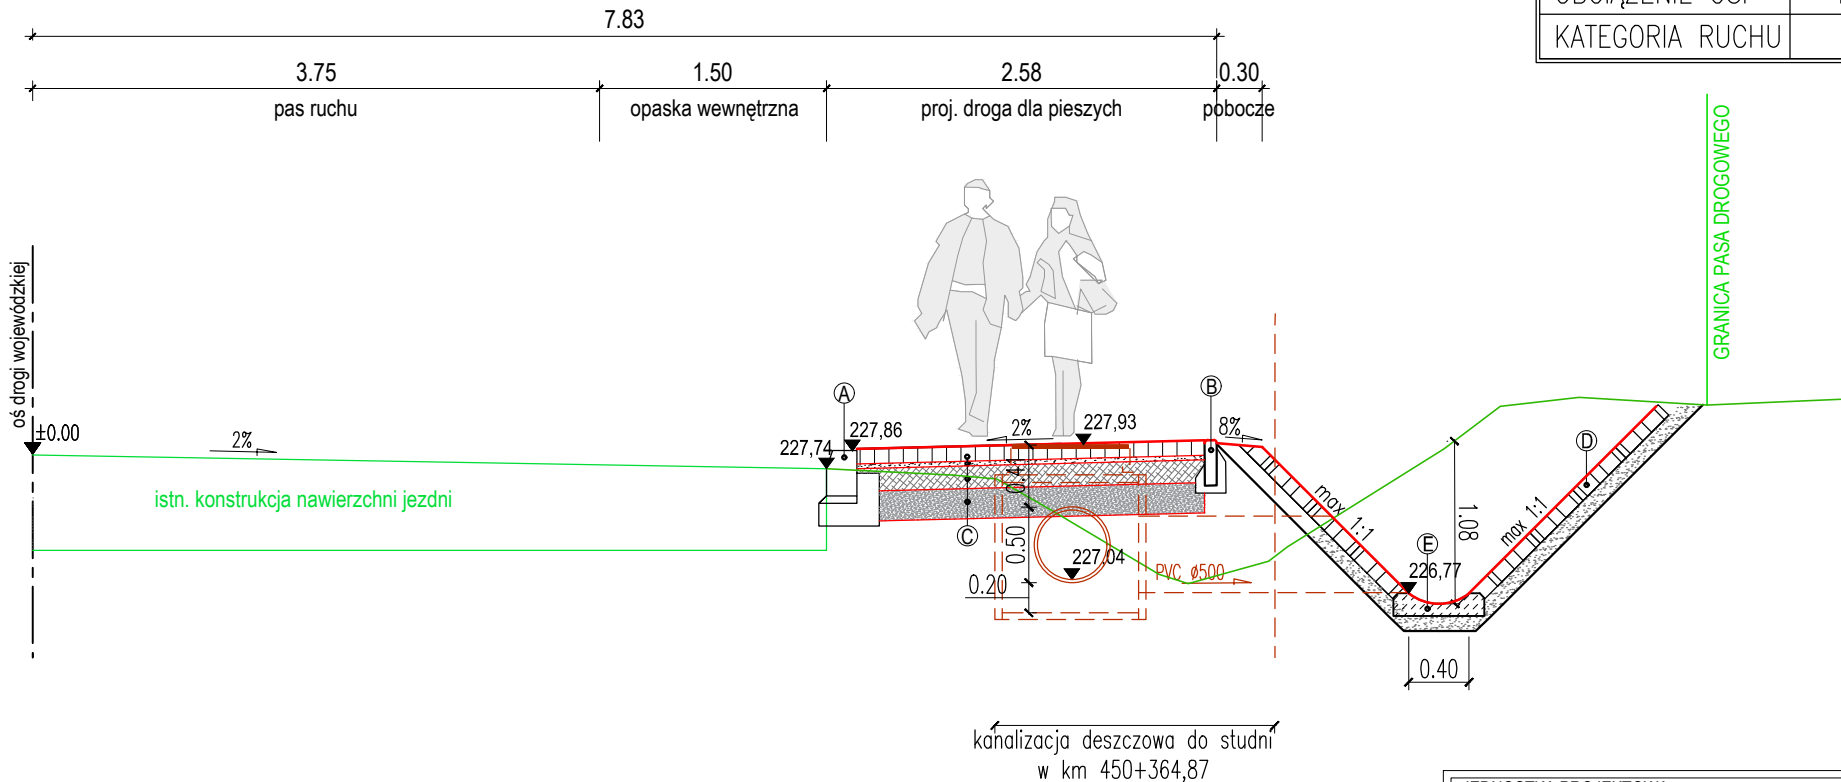

- (A) krawężnik betonowy 20x30x100 na podsypce cem-piask. gr. 4cm ława betonowa C12/15 z oporem
- (B) obrzeże betonowe 8x30x100cm na ławie betonowej z oporem C12/15
- (C) 8cm w-wa ścieralna z kostki betonowej wibroprasowana
3cm w-wa podsypki cem.-piaskowej 1:4
15cm podbudowa z mieszanki niezwiązanej C_{90/3} (E₂≥80MPa)
20cm podbudowa zasadnicza z mieszanki związanej spoiwem hydraulicznym C_{1,5/2} (E₂≥50MPa)
46cm RAZEM
- (D) płyty ażurowe betonowe o wymiarach 40x60x8cm na podsypce cem-piaskowej (1:4) gr. 10cm
- (E) ściek drogowy korytkowy wg KPED 01.03 / analogia na podsypce cem-piaskowej (1:4) gr. 10cm

JEDNOSTKA PROJEKTOWA:			
		BIURO PROJEKTOWE CENTER PROJEKT	
ul. Poniatowskiego 34, 37-500 Jarosław tel. 725-195-442, www.centerprojekt.pl NIP: 7922080301 REGON: 368187683			
NAZWA OPRACOWANIA:			
Przebudowa drogi wojewódzkiej Nr 878 Lasy Janowskie-Nisko-Sokołów Małopolski-Stobierna-Rzeszów-Dylągówka polegająca na budowie drogi dla pieszych w km 450+224,66-450+367,25 strona prawa w miejscowości Sokołów Małopolski (do Stokrotki)			
ADRES INWESTYCJI:		INWESTOR:	
powiat: rzeszowski jedn. ewid.: Sokołów Małopolski - miasto obreg: Sokołów Małopolski, 0001, dz. nr ew. gr.: 2147/3		Gmina Sokołów Małopolski ul. Rynek 1, 36-050 Sokołów Małopolski	
FUNKCJA/ BRANŻA:	Imię i Nazwisko / Nr Uprawnień		Podpis
Opracował:	mgr inż. Mateusz RYMARZ PDK/0068/PWOD/23		
NAZWA RYSUNKU:			
PRZEKROJE NORMALNE - WK5			
FAZA:	DATA:	SKALA:	NR RYS.:
PB	11.2024r.	1:50	4.5