
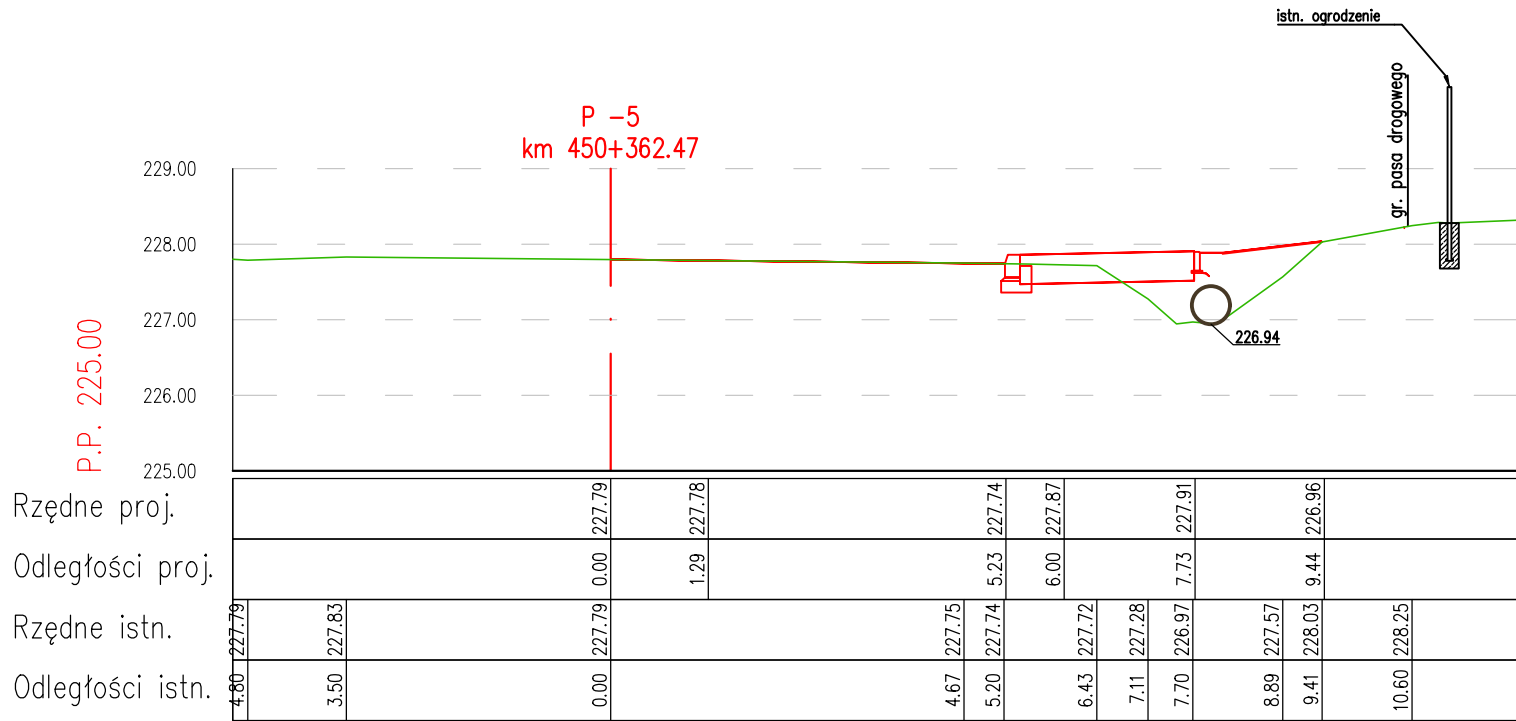
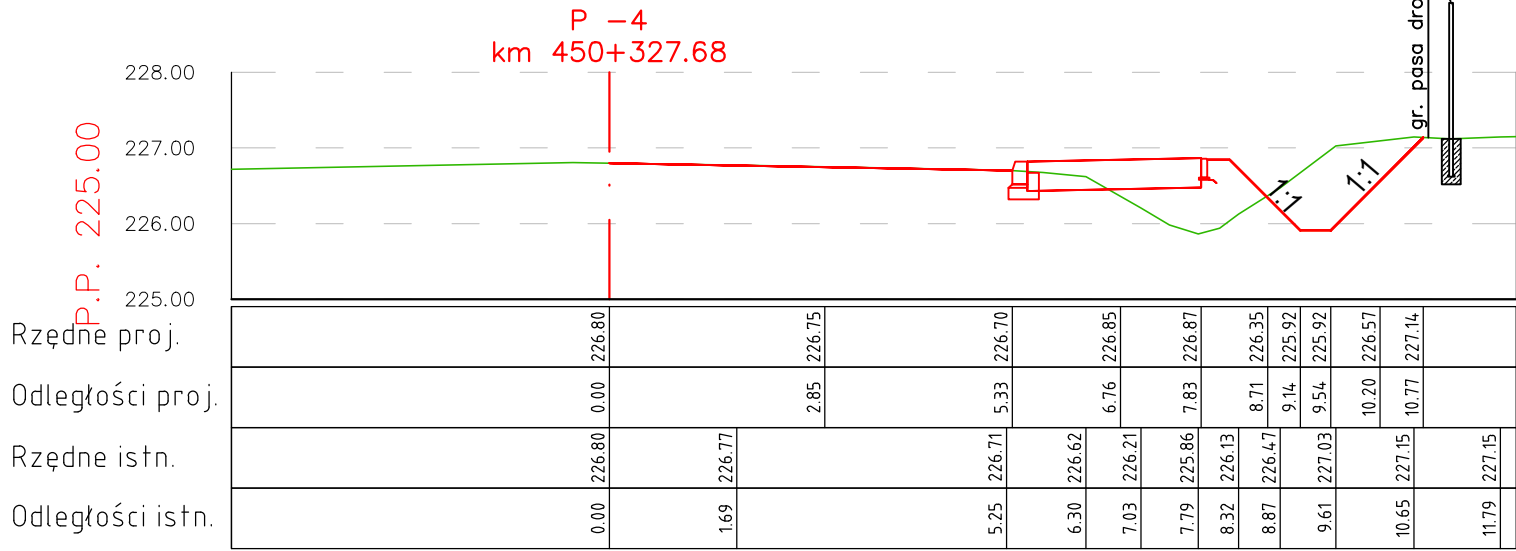
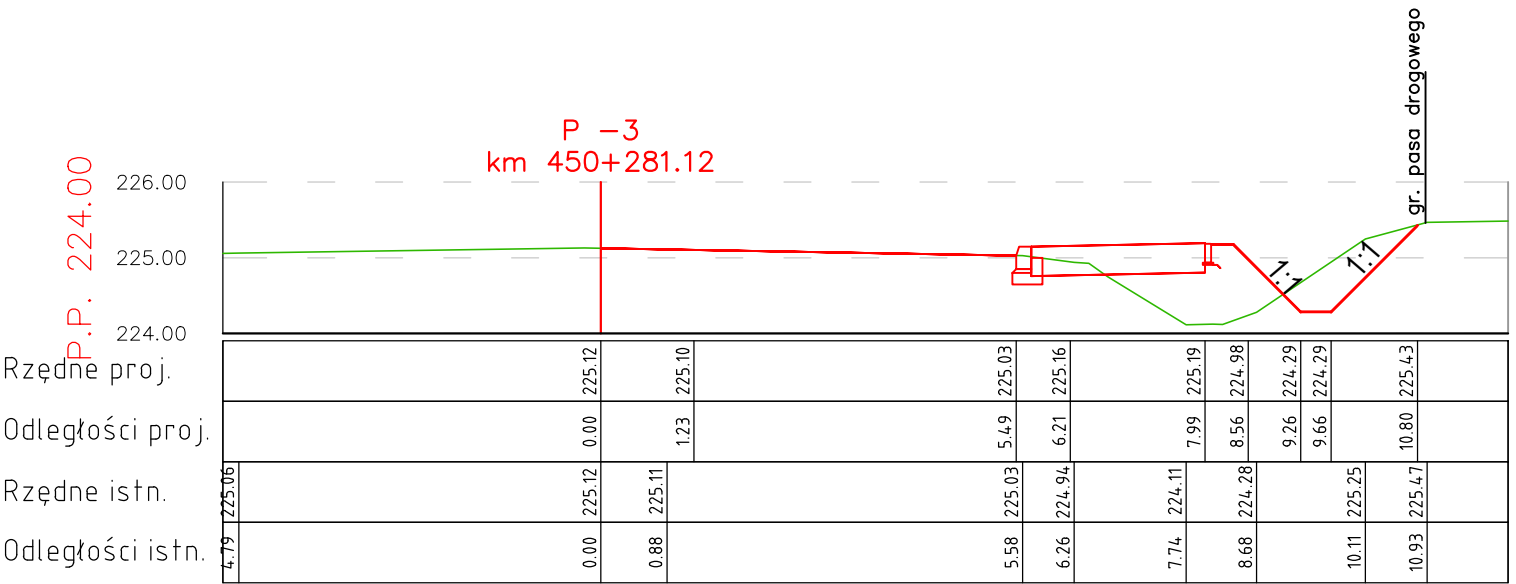
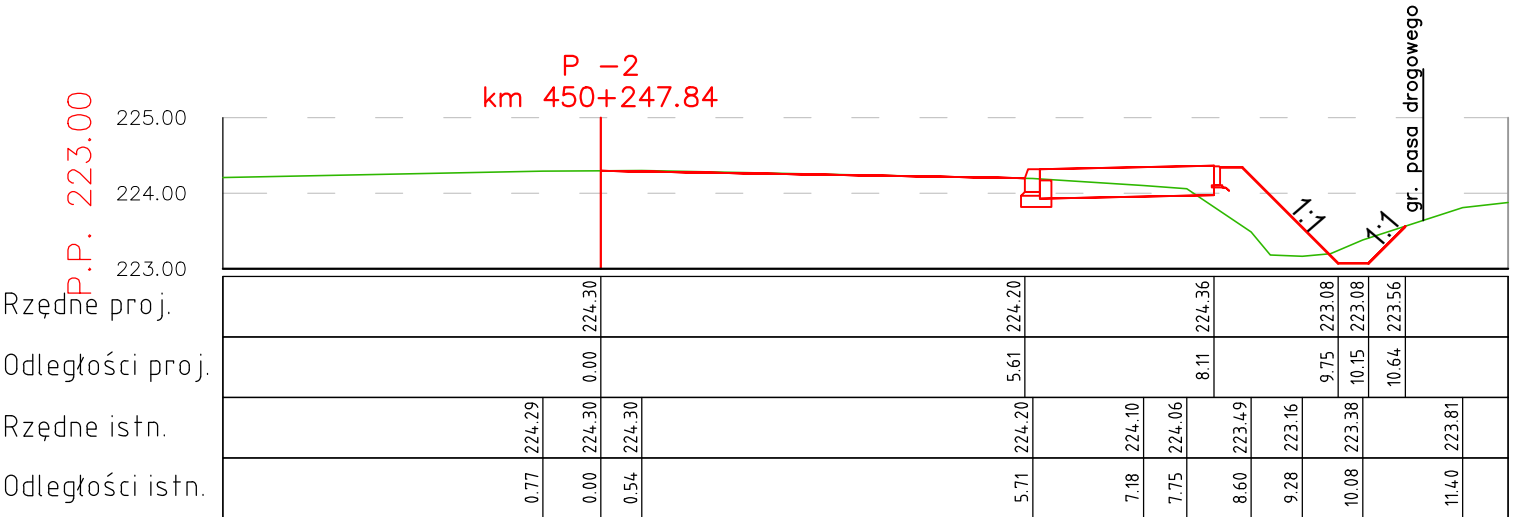


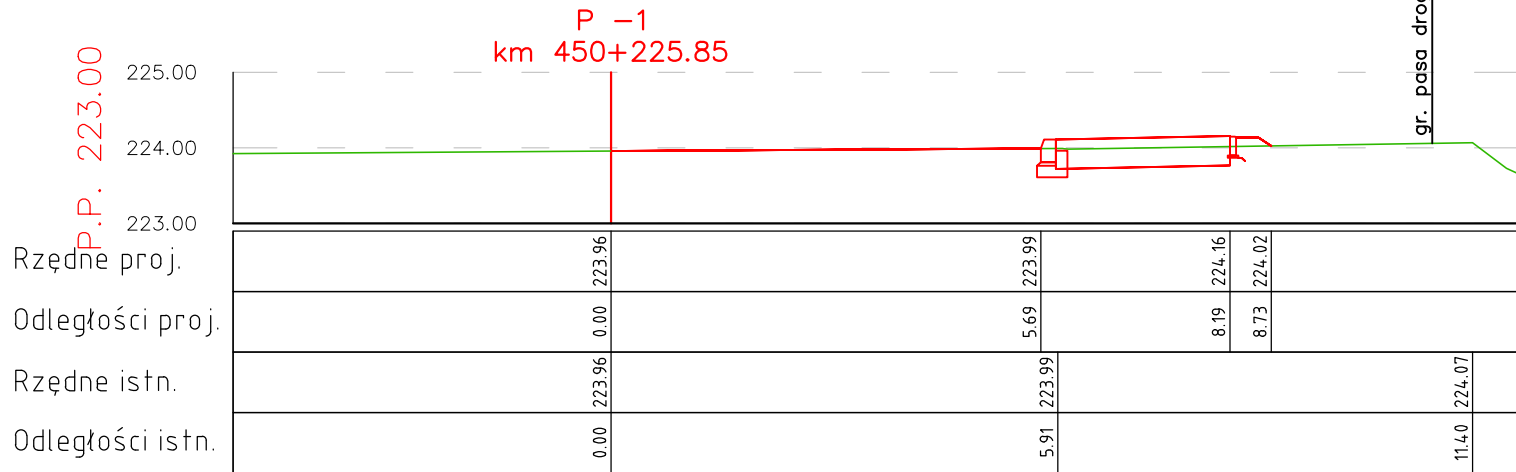

JEDNOSTKA PROJEKTOWA:			
		BIURO PROJEKTOWE ul. Poniatowskiego 34, 37-500 Jarosław tel. 725-195-442, www.centerprojekt.pl NIP: 7922080301 REGON: 368187683	
NAZWA OPRACOWANIA:			
Przebudowa drogi wojewódzkiej Nr 878 Lasy Janowskie-Nisko-Sokołów Małopolski-Stobierna-Rzeszów-Dyłałówka polegająca na budowie drogi dla pieszych w km 450+224,66-450+367,25 strona prawa w miejscowości Sokołów Małopolski (do Stokrotki)			
ADRES INWESTYCJI:		INWESTOR:	
powiat: rzeszowski jedn.ewid.: Sokołów Małopolski - miasto obręb: Sokołów Małopolski, 0001 jedn.nr ew. gr.: 2147/3		Gmina Sokołów Małopolski ul. Rynek 1, 36-050 Sokołów Małopolski	
FUNKCJA/ BRANŻA:	Imię i Nazwisko / Nr Uprawnień		Podpis
Opracował:	mgr inż. Mateusz RYMARZ PDK/0068/PWOD/23		
NAZWA RYSUNKU:			
PRZEKROJE POPRZECZNE			
FAZA:	DATA:	SKALA:	NR RYS.:
PB	11.2024r.	1:100	4