

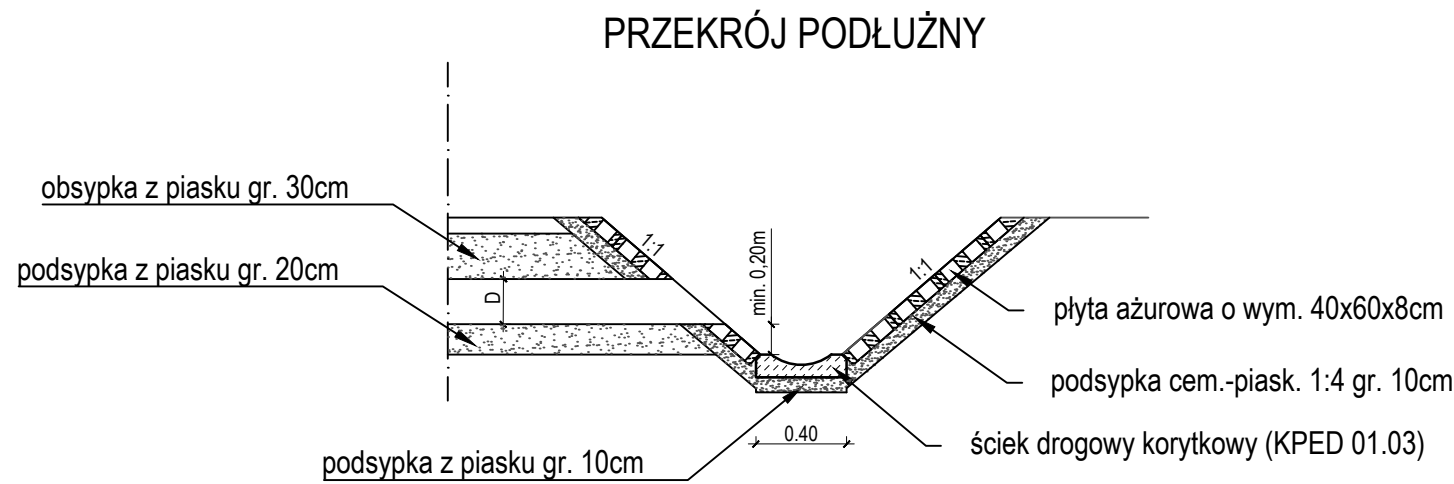
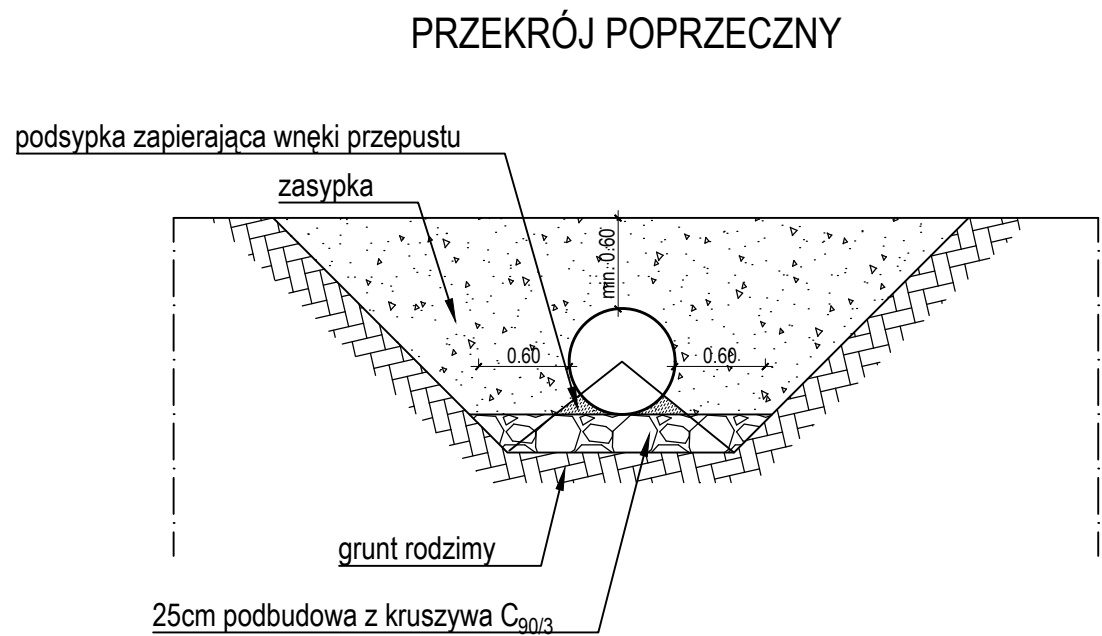
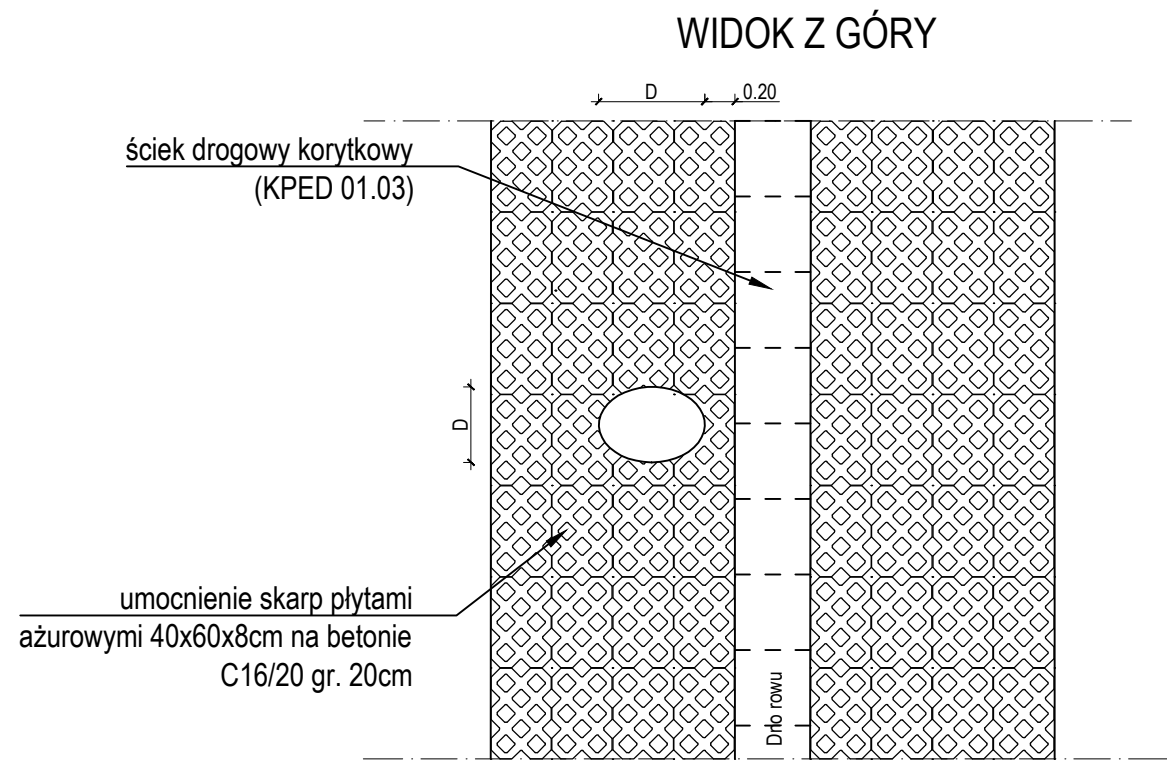
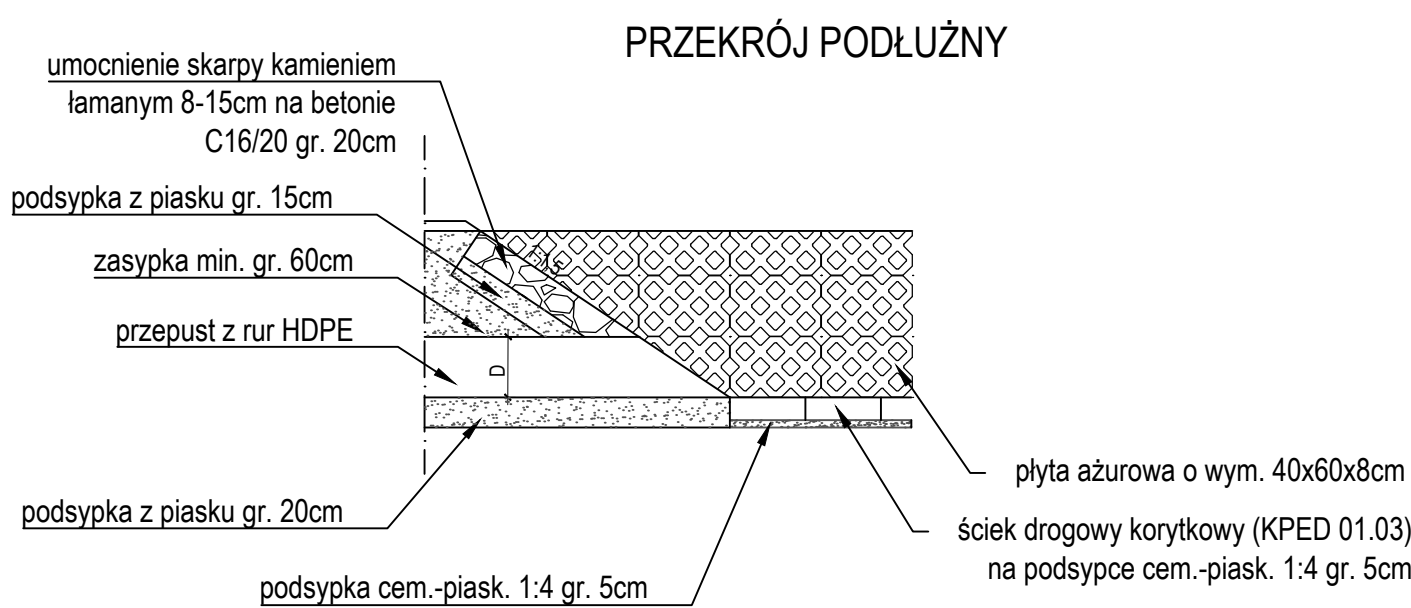


Szczegół wylotu WK-1, WK-2, WK-3, WK-4

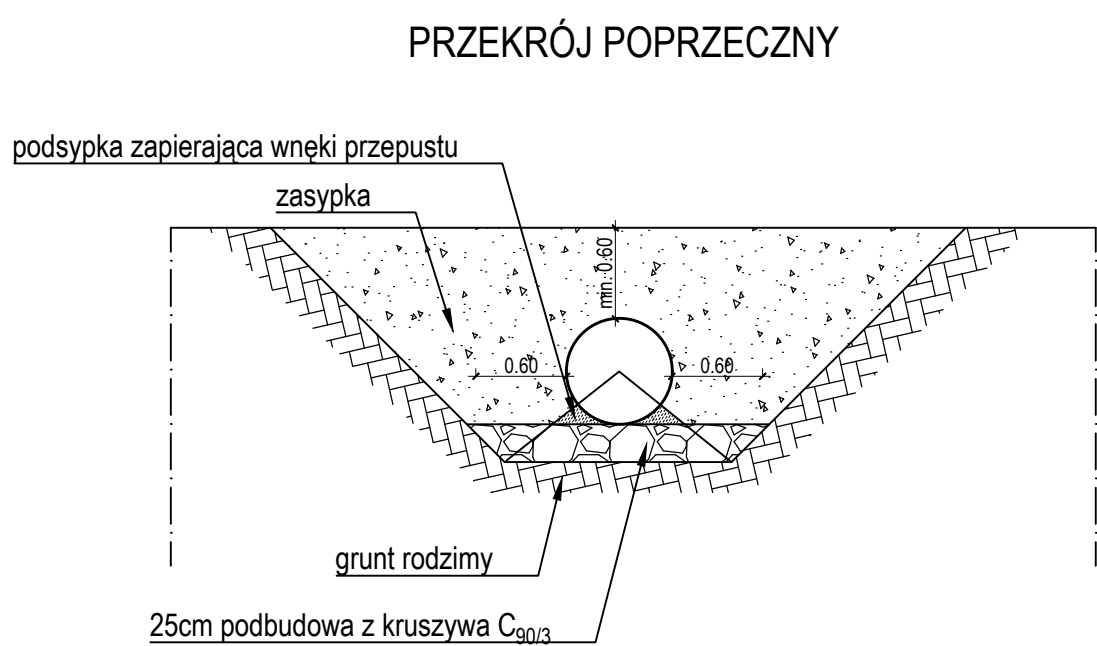

Szczegół wylotu WK-5

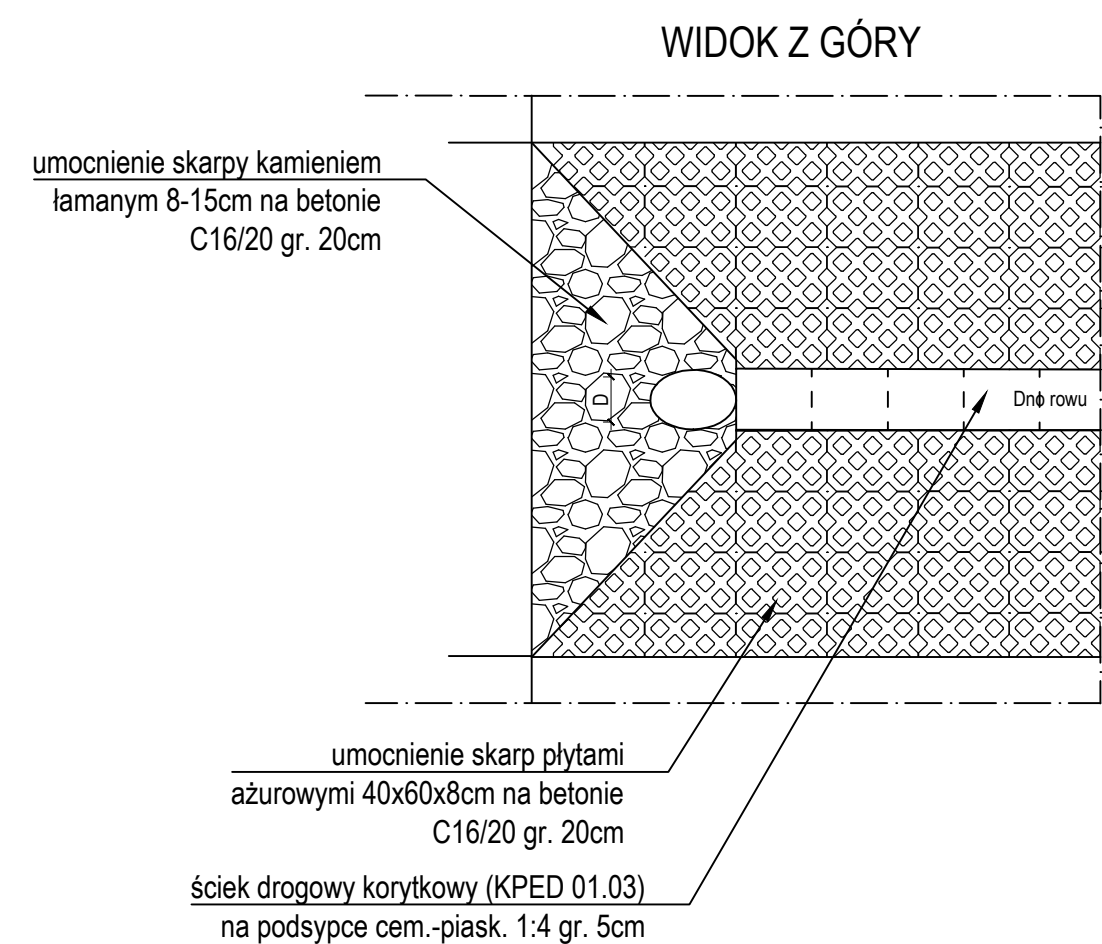

JEDNOSTKA PROJEKTOWA:				
	BIURO PROJEKTOWE		ul. Poniatowskiego 34, 37-500 Jarosław	
	CENTER PROJEKT		tel. 725-195-442, www.centerprojekt.pl	
			NIP: 7922080301 REGON: 368187683	
			NAZWA OPRACOWANIA:	
			Przebudowa drogi wojewódzkiej Nr 878 Lasy Janowskie-Nisko-Sokołów	
			Małopolski-Stobierna-Rzeszów-Dylągówka polegająca na budowie drogi dla pieszych	
w km 450+224,66-450+367,25 strona prawa w miejscowości Sokołów Małopolski (do Stokrotki)				
ADRES INWESTYCJI:		INWESTOR:		
powiat: rzeszowski		Gmina Sokołów Małopolski ul. Rynek 1, 36-050 Sokołów Małopolski		
jedn. ewid.: Sokołów Małopolski - miasto				
obrob.: Sokołów Małopolski, 0001,				
dz. nr ew. gr.: 2147/3				
FUNKCJA/ BRANŻA:	Imię i Nazwisko / Nr Uprawnień		Podpis	
Opracował:	mgr inż. Mateusz RYMARZ PDK00089/PWOD/23			
NAZWA RYSUNKU:				
SZCZEGÓŁY WYLOTÓW				
FAZA:	DATA:	SKALA:	NR RYS.:	
PB	11.2024r.	1:100	6	