Klasa drogi - L
Kategoria ruchu - KR2

Przekrój normalny 20 - 20
ul. Polna

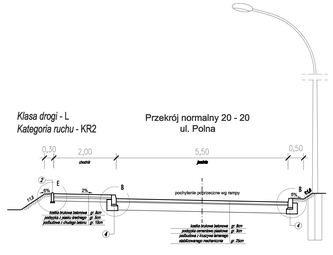

Klasa drogi - L
Kategoria ruchu - KR2

Przekrój normalny 22 - 22
ul. Polna

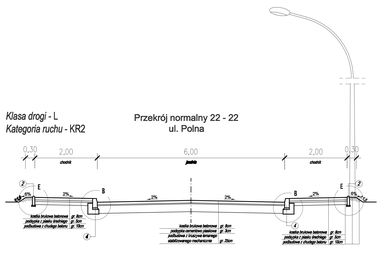

Przekrój normalny 24 - 24
parking nr 3

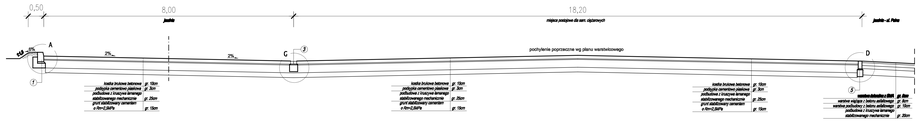

Klasa drogi - L
Kategoria ruchu - KR2

Przekrój normalny 19 - 19
ul. Polna

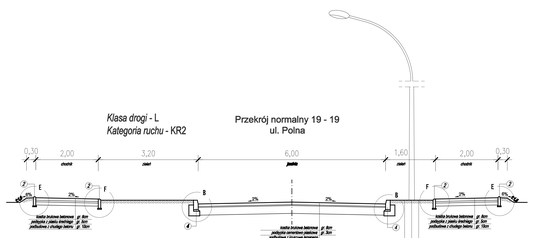

Klasa drogi - L
Kategoria ruchu - KR2

Przekrój normalny 21 - 21
ul. Polna

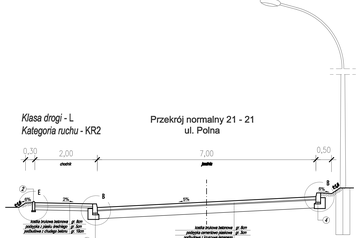

Przekrój normalny 23 - 23
parking nr 2

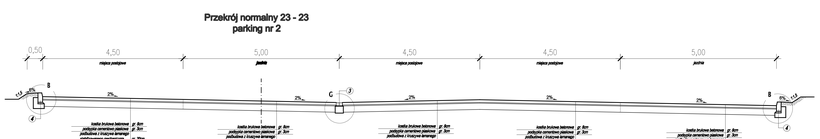

LEGENDA

1. Krawężnik betonowy 30x30 na podsypce cementowo-piaskowej gr. 5cm na ławie betonowej z oporem

2. Obrzeże betonowe 8x30cm na podsypce piaskowej gr. 5cm

3. Ściek z betonowej kostki brukowej gr. 8cm szer. 30cm na podsypce cementowo-piaskowej gr. 5cm na ławie betonowej

4. Krawężnik betonowy 15x30 na podsypce cementowo-piaskowej gr. 5cm na ławie betonowej z oporem

5. Krawężnik betonowy 15x30 na podsypce cementowo-piaskowej gr. 5cm na ławie betonowej

SZUBERT	Pracownia Inżynieryjna S Z U B E R T Łukasz Szuba ul. Jesionowa 13/45 35-181 Rzeszów tel. 502 084 128 e-mail: pisz@szubert.pl	INWESTOR Urząd Miasta i Gminy Miejsc Piastowe	
TEMAT:	Budowa drogi gminnej w Miejscu Piastowe łączącej drogi wojewódzkie nr 160 i nr 182 pełniącej funkcję obwodnicy, wraz z infrastrukturą towarzyszącą - II etap		
RYSUNEK:	Przekroje normalne		NR 4.2
STANOWISKO	IMIĘ I NAZWISKO	NR UPRAWNIEŃ I SPECJALNOŚĆ	DATA / PODPIS
PROJEKTANT	mgr inż. Łukasz Szuba	nr ewidencyjny 0/0/0/0	09/2010
SPRAWDZAJĄCY	mgr inż. Marcin Małysik	nr ewidencyjny 0/0/0/0	09/2010
ROZDZ. DROGOWA	ZESZYT PB/PW	ROK OPRACOWANIA 2010	NR UPDAT.	SKALA 1:50