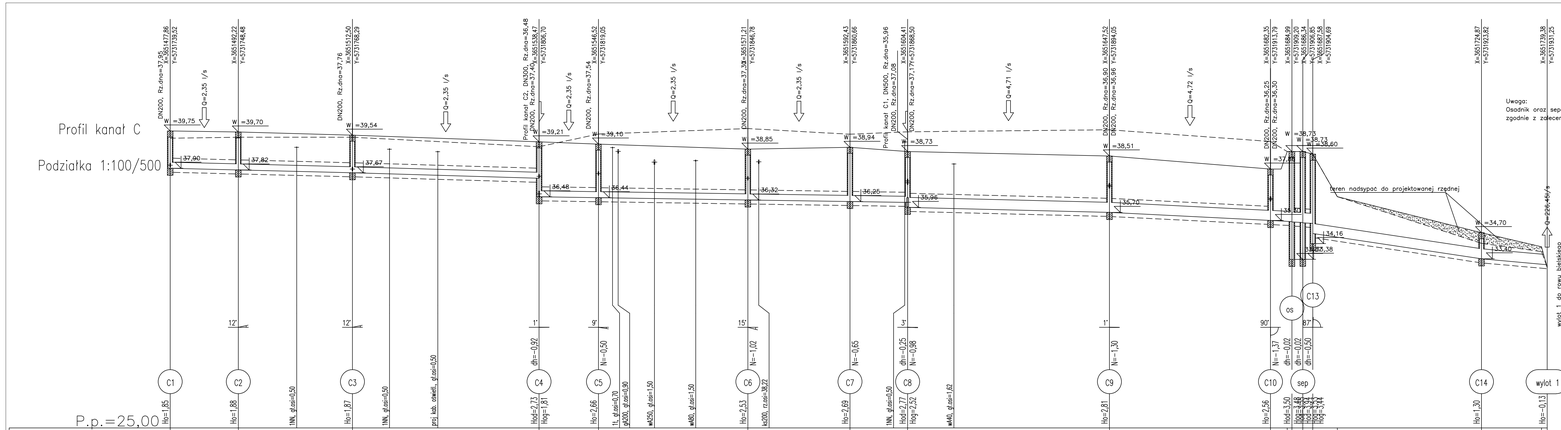

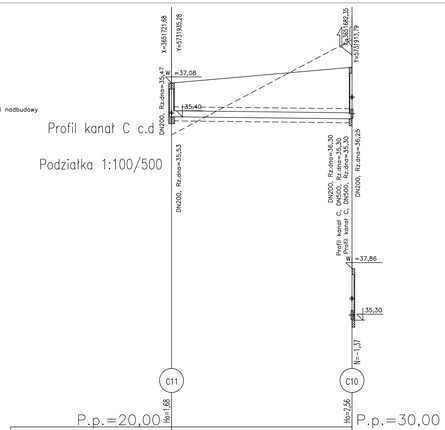

SZUBERT	Przedsiębiorstwo Inżynieryjne SZUBERT Łukasz Szubert ul. Jesionowa 12A/B 05-400 Płońsk NIP 715-152-72-34 REGON 000000000 tel. 600 991 999 e-mail: jszubert@o2.pl	INWESTOR Urząd Miasta i Gminy Międzychód	
TEMAT:	Budowa drogi gminnej w Międzychodzie łączącej drogi województw nr 180 i nr 182 pełniącej funkcję obwodnicy, wraz z infrastrukturą towarzyszącą - II etap		
RYSUNEK:	Profil podłużny - kanał C		NR 3.3
STANOWISKO	IMIĘ I NAZWISKO	NR UPRAWNIEŃ / SPECJALNOŚĆ	DATA / PODPIS
PROJEKTANT	Inż. Agnieszka Rak	SLO/0110/POOM/09 budowlana	01/2010
SPRAWDZAJĄCY	mgr inż. Agnieszka Pach	PDI-1/1010/POOM/09 budowlana	01/2010
BRANŻA budowlana	STADIUM PB/PW	ROK OPRACOWANIA 2010	NR UMOWY / SKALA 1:100/500