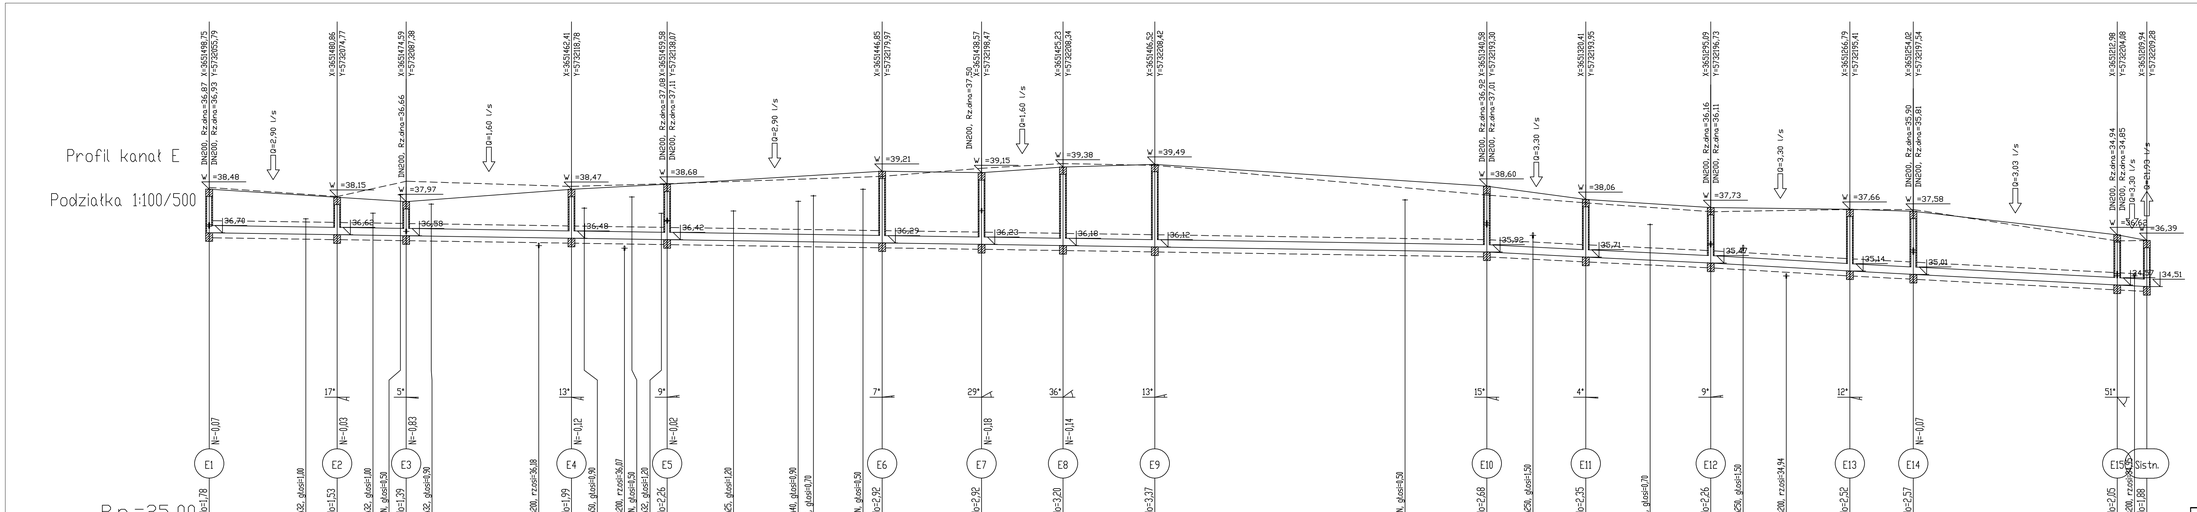

Pracownia Inżynieryjna SZUBERT Łukasz Szuba	INWESTOR
ul. Jesionowska 13A/45 86-161 Pinsk	Urząd Miasta i Gminy Międzychód
NIP 739-100-74-84 REGON 340000414	
tel.: 600 904 229 e-mail: pinskszub@op.pl	

TEMAT: Budowa drogi gminnej w Międzychodzie łączącej drogi wojewódzkie nr 160 i nr 182 pełniącej funkcję obwodnicy, wraz z infrastrukturą towarzyszącą - II etap

RYSUNEK: **Profil podłużny - kanał E** NR **3.7**

STANOWISKO	IMIE I NAZWISKO	NR UPRAWNIEŃ I SPECJALNOŚĆ	DATA	PODPIS
PROJEKTANT	Inż. Agnieszka Rak	SLK/1188/POWOD/06 hydrologia	01/2010	
SPRAWDZAJĄCY	mgr Inż. Agnieszka Pach	7130-71/87/87/POWOD hydrologia	01/2010	

BRANŻA	STADIUM	RSK OPRACOWANIA	NR UPOWT	SKALA
kanalizacyjna	PB/PW	2010		1:100/500