


PRZĘKRÓJ PODŁUŻNY

WIDOK OD CZOŁA


1:25

KRATA ZABEZPIECZAJĄCA

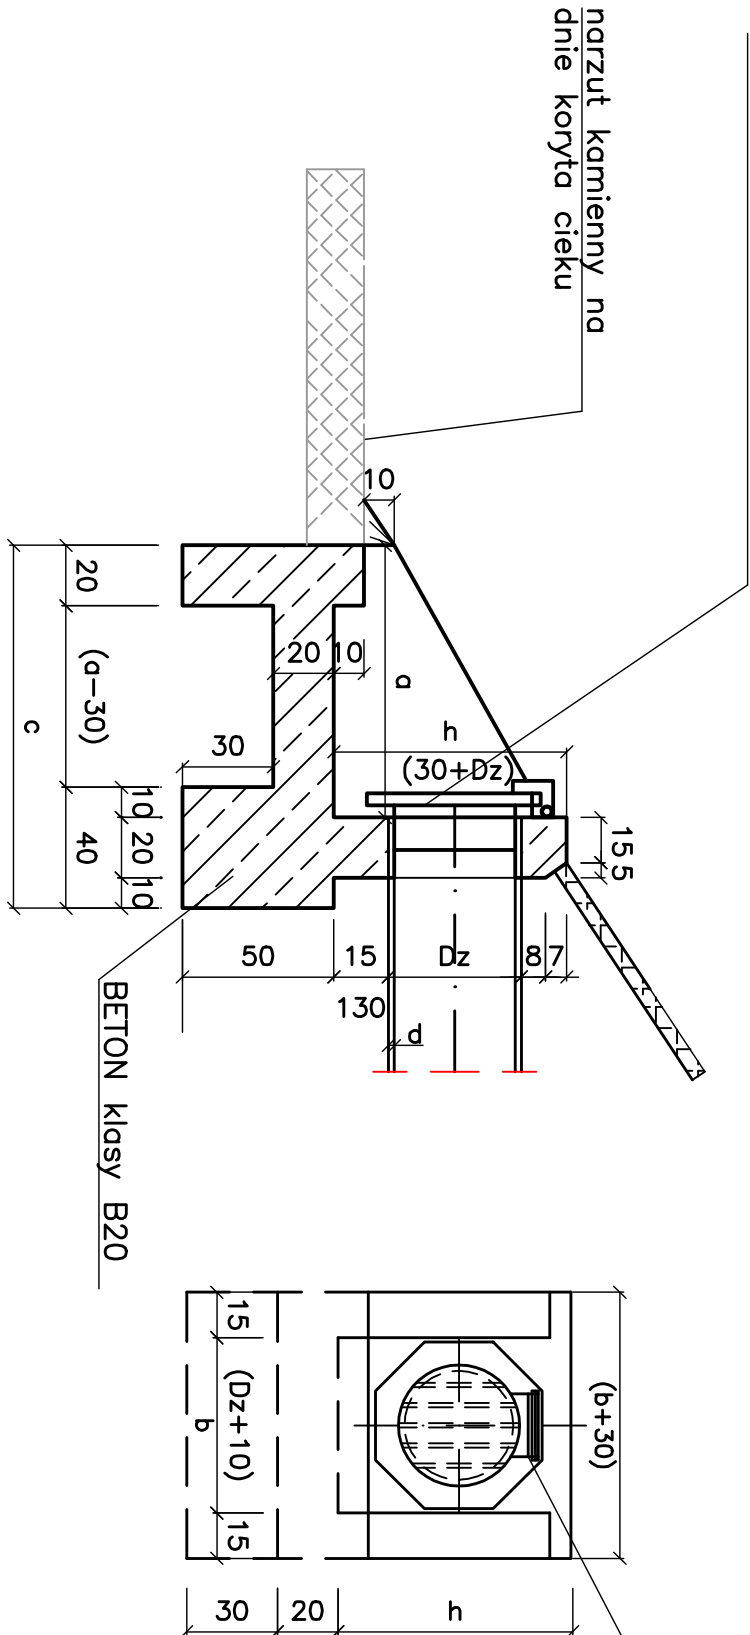

WIDOK Z GÓRY

1:25

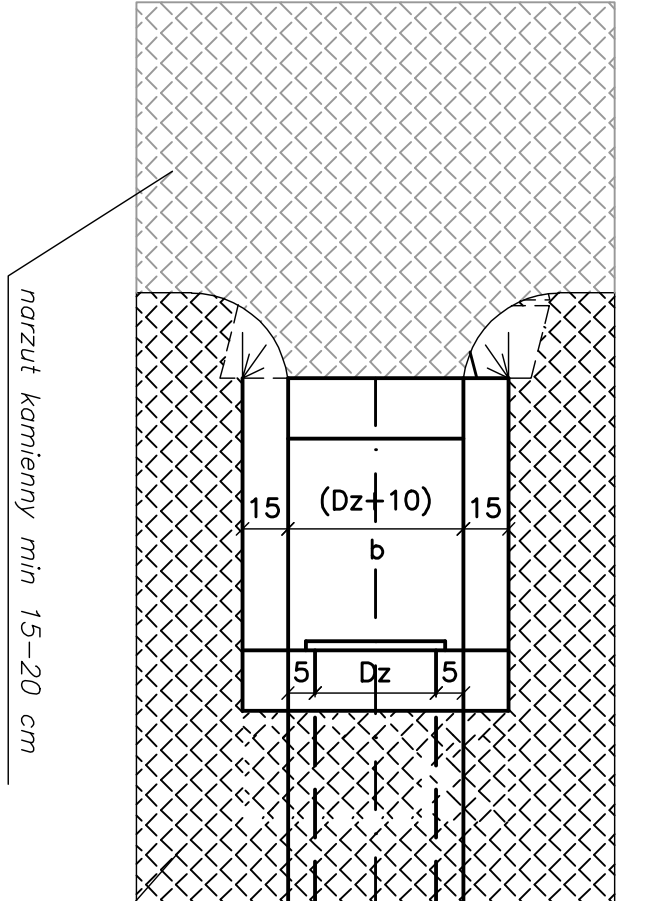

skarpy zabezpieczyc obustronnie
narzutem kamiennym min. 15-20 cm
na długości min. 2.0 m w górę i w dół wylotu kanału

KRATA ZABEZPIECZAJĄCA

MATERIAŁY na wylotów z kanałów A i B					
D	beton	beton	stal	darmina	
koлект.	m³	DC-15 DP-15	ø14	kg	m²
50	0,73	$\frac{6}{4}$	2,90	0,5	

WYMIARY w cm

D/d	h	a	b	c	długość pręta	
50/5,0	90	105	70	80	Nr1/szt	Nr2
					50/3	90

Uwaga:
Na wylocie kanału zastosować klapę zwrotną

KANALIZACJA DESZCZOWA

WYLOT KOLEKTORA

SZUBERT Pracownia Inżynieryjna Łukasz Szuba ul. Jasnocińska 13A/B 00-161 Poznań NIP 779-195-72-34 REGON 68862288 tel.: 603 994 229 e-mail: p.szubert@szubert.pl		INWESTOR Urząd Miasta i Gminy Międzyzdroje	
---	--	---	--

TEMAT: Budowa drogi gminnej w Międzyzdrojach łączącej drogi wojewódzkie nr 160 i nr 162 pełniącą funkcję obwodnicy, wraz z infrastrukturą towarzyszącą - II etap

RYSUNEK: Wylot kanału do rowu bielskiego NR 4

STANOWISKO	IMIĘ I NAZWISKO	NR UPRAWNIENI I SPECJALNOŚĆ	DATA	PODPIS
PROJEKTANT	inż. Agnieszka Rak	SLV/159/P/OWS/06 Inżynier	01/2010	
SPRAWDZAJĄCY	mgr inż. Agnieszka Pach	7131-7130/137/PW/202 Inżynier	01/2010	
ANALIZA Inżynier	STADUW P.B.P.W.	ROK OPRACOWANIA 2010	NR LKOWY	SKALA 1:25