


WŁAZ KANAŁOWY Ø600 typu ciężkiego

PŁYTA ŻELBET. PREFABRYKOWANA
 PP 144/600
 STOPNIE ZŁAZOWE ŻELIWNE
 PN-EN 13101:2005

KREGI	z		ø1200/500
KREGI	z		ø1500/500

PRZEJŚCIE SZCZELNE

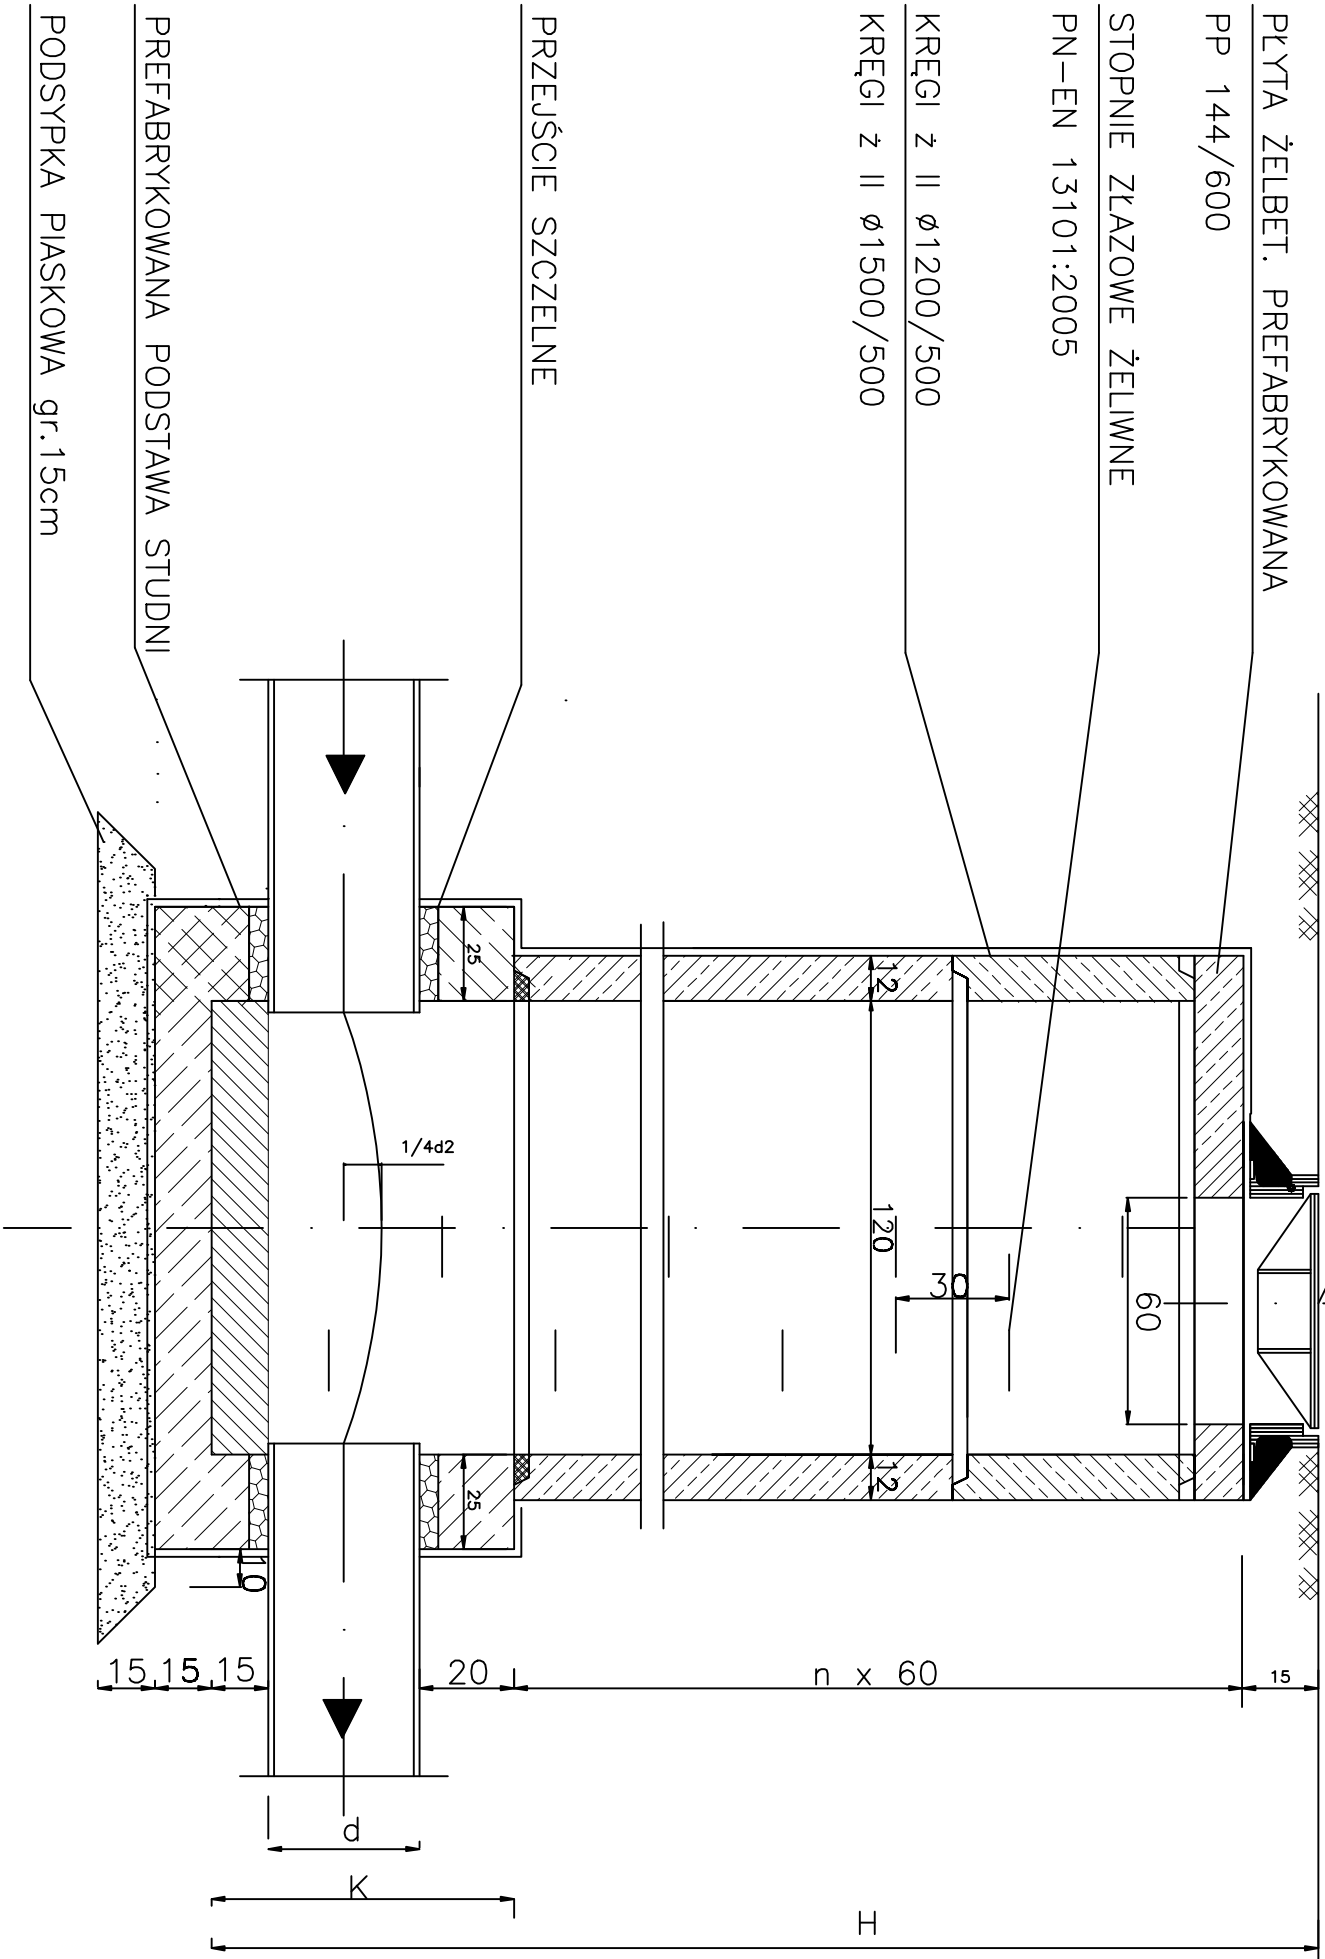


UMAGI:

1. STUDZIENKI WYKONAĆ Z BETONU HYDROTECHNICZNEGO WRAZ Z DOMIESZKAMI USZCZELNIAJĄCYMI
2. SZCZELNOŚĆ STUDZIENKI WG PN-EN 1610:2002
3. ZEWNĘTRZNA POWIERZCHNIA ŚCIAN STUDZIENKI POWINNA BYĆ ZARAPOWANA I POSMAROWANA ŚRODKAMI BITUMICZNYMI
4. STUDZIENKI KANALIZACYJNE OPRACOWANO W OPARCIU O PN-B-10729:1999

5. RZĘDNE STUDIUM I WLOTÓW ORAZ ŚREDNICE KANAŁÓW NA CIĄGACH KANALIZACYJNYCH UJĘTO NA PROFILU PODUŻYTM
7. PRZY WŁOCIE PRZYKANALIKA DO STUDIUM POWYŻEJ 0,50 m ZASTOSOWAĆ KASKADĘ ZGODNIE Z RYSUNKIEM ELEMENTY KASKADY WYKONAĆ Z RUR PVC-U SN8 DZ200

zastawienie studni ujęto w opisie technicznym – załącznik 3

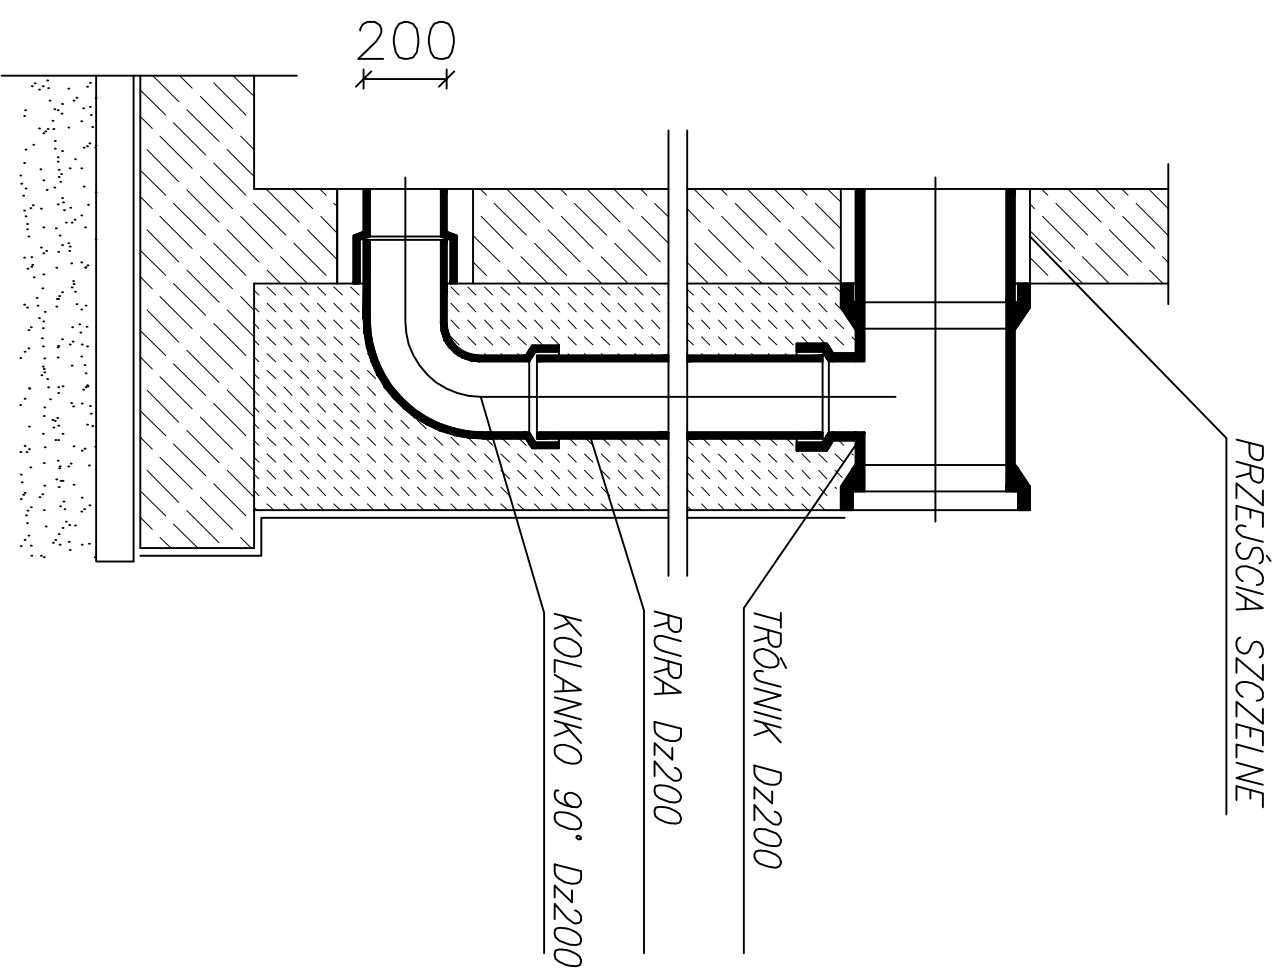

 Pracownia inżynierska SZUBERT Lubusz Sądol ul. Jasnocińska 134/E, 00-161 Poznań nr 79-166-734, REGON 63862238 NIP: 603 904 220 e-mail: biuro@szubert.pl		INWESTOR Urząd Miasta i Gminy Międzychód	
TEMAT: Budowa drogi gminnej w Międzychodzie łączącej drogi wojewódzkie nr 160 i nr 182 pełniące funkcję obwodnicy, wraz z infrastrukturą towarzyszącą - II etap			
RYSYNIEK:		NR 5	
STANOWISKO	INIE / NAZWIŚCIO	NR UPRAWNIENI I SPECJALNOŚĆ	DATA
PROJEKTANT	Intz. Agnieszka Rak	SLK111BPOCENOWC inżynier	01/2010
OPRACOWYWACZ	mgr Intz. Agnieszka Pechi	704-1150757PRAWOZ inżynier	01/2010
BRANŻA	STALOWA	NR UMOWY	STULA
kanalizacyjna	PAP-IV	ROZ. OPRACOWYWANA	-
		2010	