


Uzbrojenie słupa krańcowego

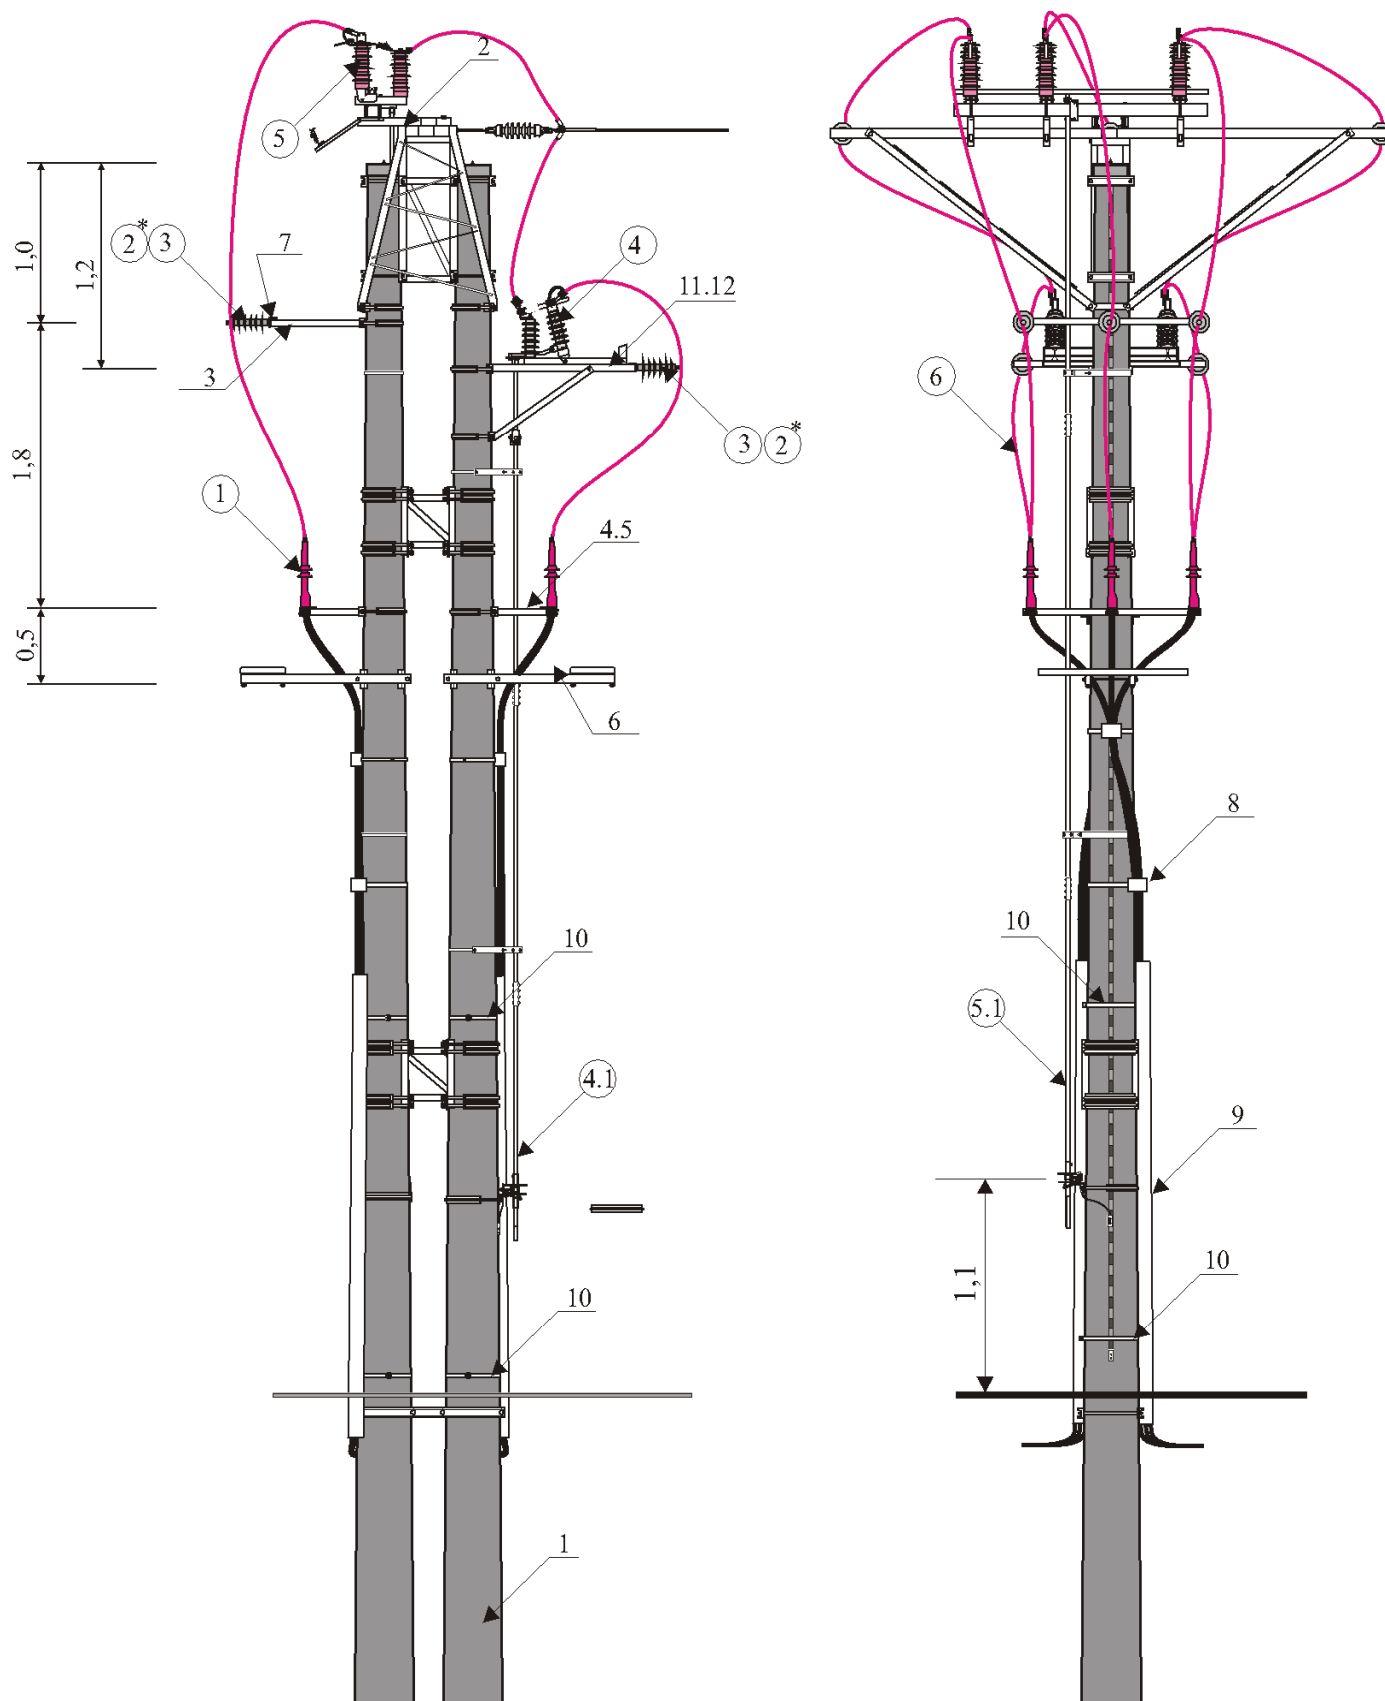



1) Słup LSN 70/E K2(2go) 12/24
2) Słup LSN 70/E K2(2go) 13,5/24

Rys. nr 4.1

		APARATURA I OSPRZĘT - SŁUP K2(2go)	
Lp.	Wyszczególnienie	Oznaczenie	Ilość
1	Głowica napowietrzna kablowa	KI 24	6
3	Ogranicznik przepięć	POLIM-D-24	6
5	Odłącznik	ON III 24/4	2
5.1	Napęd ręczny	NRV	
6	Przewód napowietrzny	AFL 6 / 70mm ²	30

		KONSTRUKCJE - - SŁUP K2(2go)	
Lp.	Wyszczególnienie	Oznaczenie	Ilość
1	Słup krańcowy	K2(2go)	1
3	Konstrukcja pod izolatory (ograniczniki)	K0 1/1/E	1
4	Konstrukcja pod głowicą	KGZ-3/E	2
5	Obejma do konstrukcji	OB.-8/E	1
6	Kon.pomstu montażowego	PMS-1	2
7	Element pod odgromniki	EO-2/E	6
8	Uchwyt kabla	E0K-1/E	6
9	Rura osłonowa	OK-1/E fi 110	1
	-stalowa	OK-2/E fi 130	
	-tworzywo	fi 110 fi 160	
10	Objemka ochrony kabla	ORK-1/E	4

Uzbrojenie słupa krańcowego

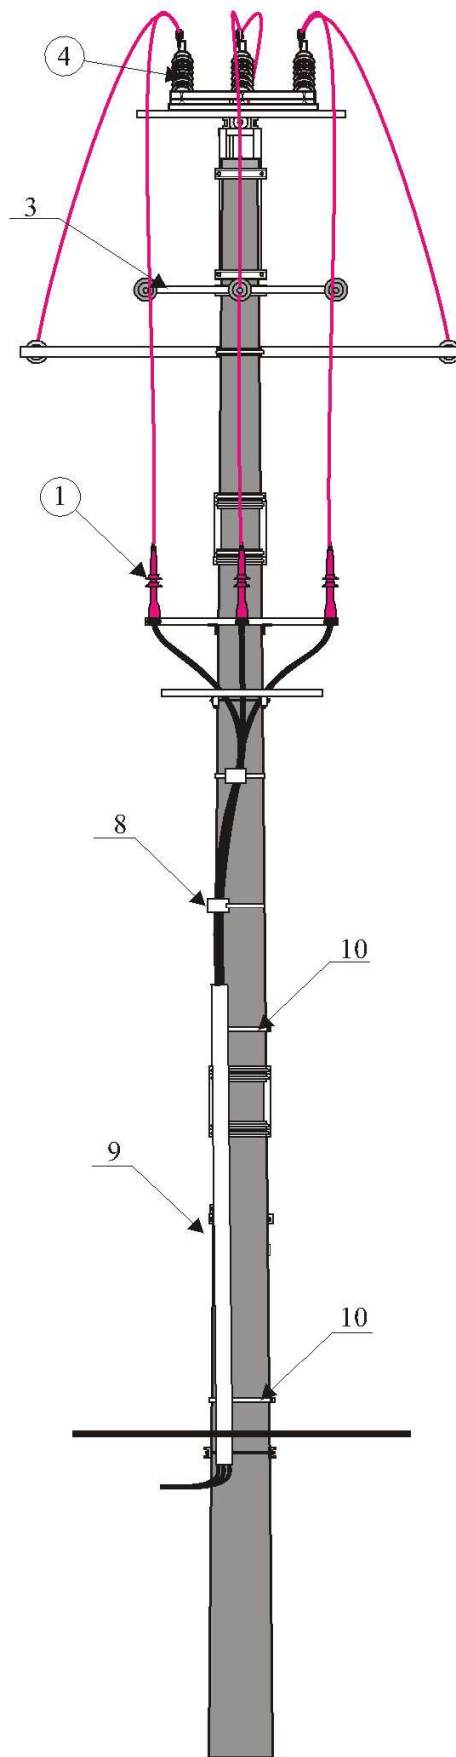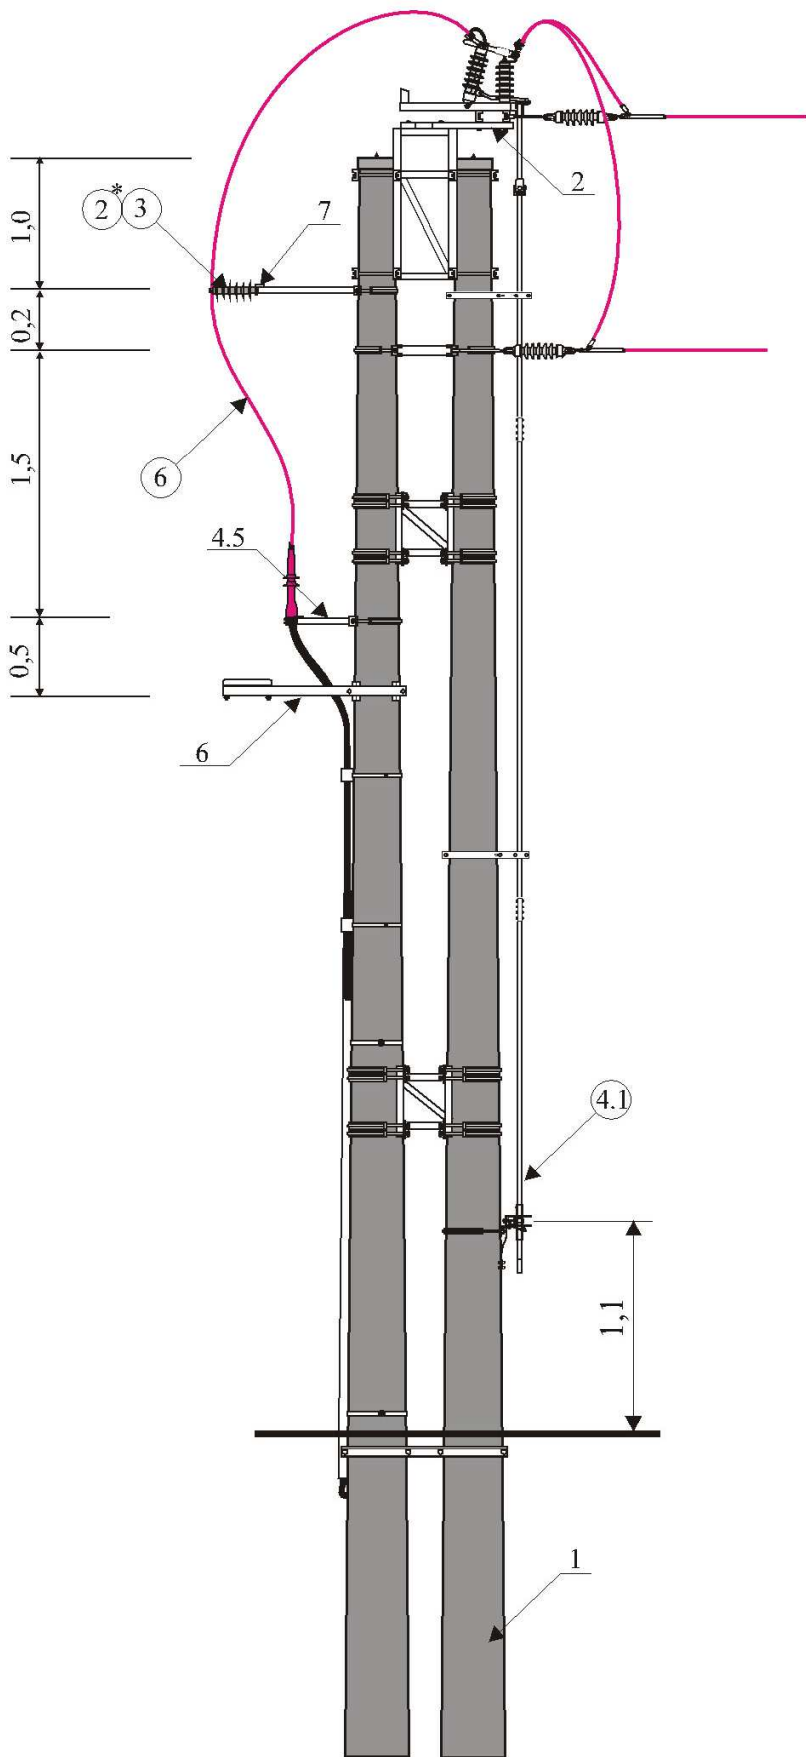

Slup LSN 70/E K2go 12/24

Rys. nr 4.2

		APARATURA I OSPRZĘT - SŁUP K2go	
Lp.	Wyszczególnienie	Oznaczenie	Ilość
1	Głowica napowietrzna kablowa	KI 24	3
2	Izolator wsporczy*	LWP 6-36	3
3	Ogranicznik przepięć	POLIM-D-24	3
4	Odłącznik	ON III 24/4	1
4.1	Napęd ręczny	NRV	
6	Przewód napowietrzny	AFL 6 / 70mm ²	15

*Stosować zamiennie za poz.3

		KONSTRUKCJE - - SŁUP K2go	
Lp.	Wyszczególnienie	Oznaczenie	Ilość
1	Słup krańcowy	K2go	1
2	Konstrukcja pod odłącznik	K0 4/E	1
3	Konstrukcja pod izolatory (ograniczniki)	K0 1/1/E	1
4	Konstrukcja pod głowicą	KGZ-3/E	1
5	Obejma do konstrukcji	0B-8	1
6	Kon.pomstu montażowego	PMS-1	1
7	Element pod odgromniki	E0-2/E	3
8	Uchwyt kabla	E0K-1/E	3
9	Rura osłonowa	OK-1/E fi 110	1
	-stalowa	OK-2/E fi 130	
	-tworzywo	fi 110 fi 160	
10	Objemka ochrony kabla	ORK-1/E	2