


Kolizja 1

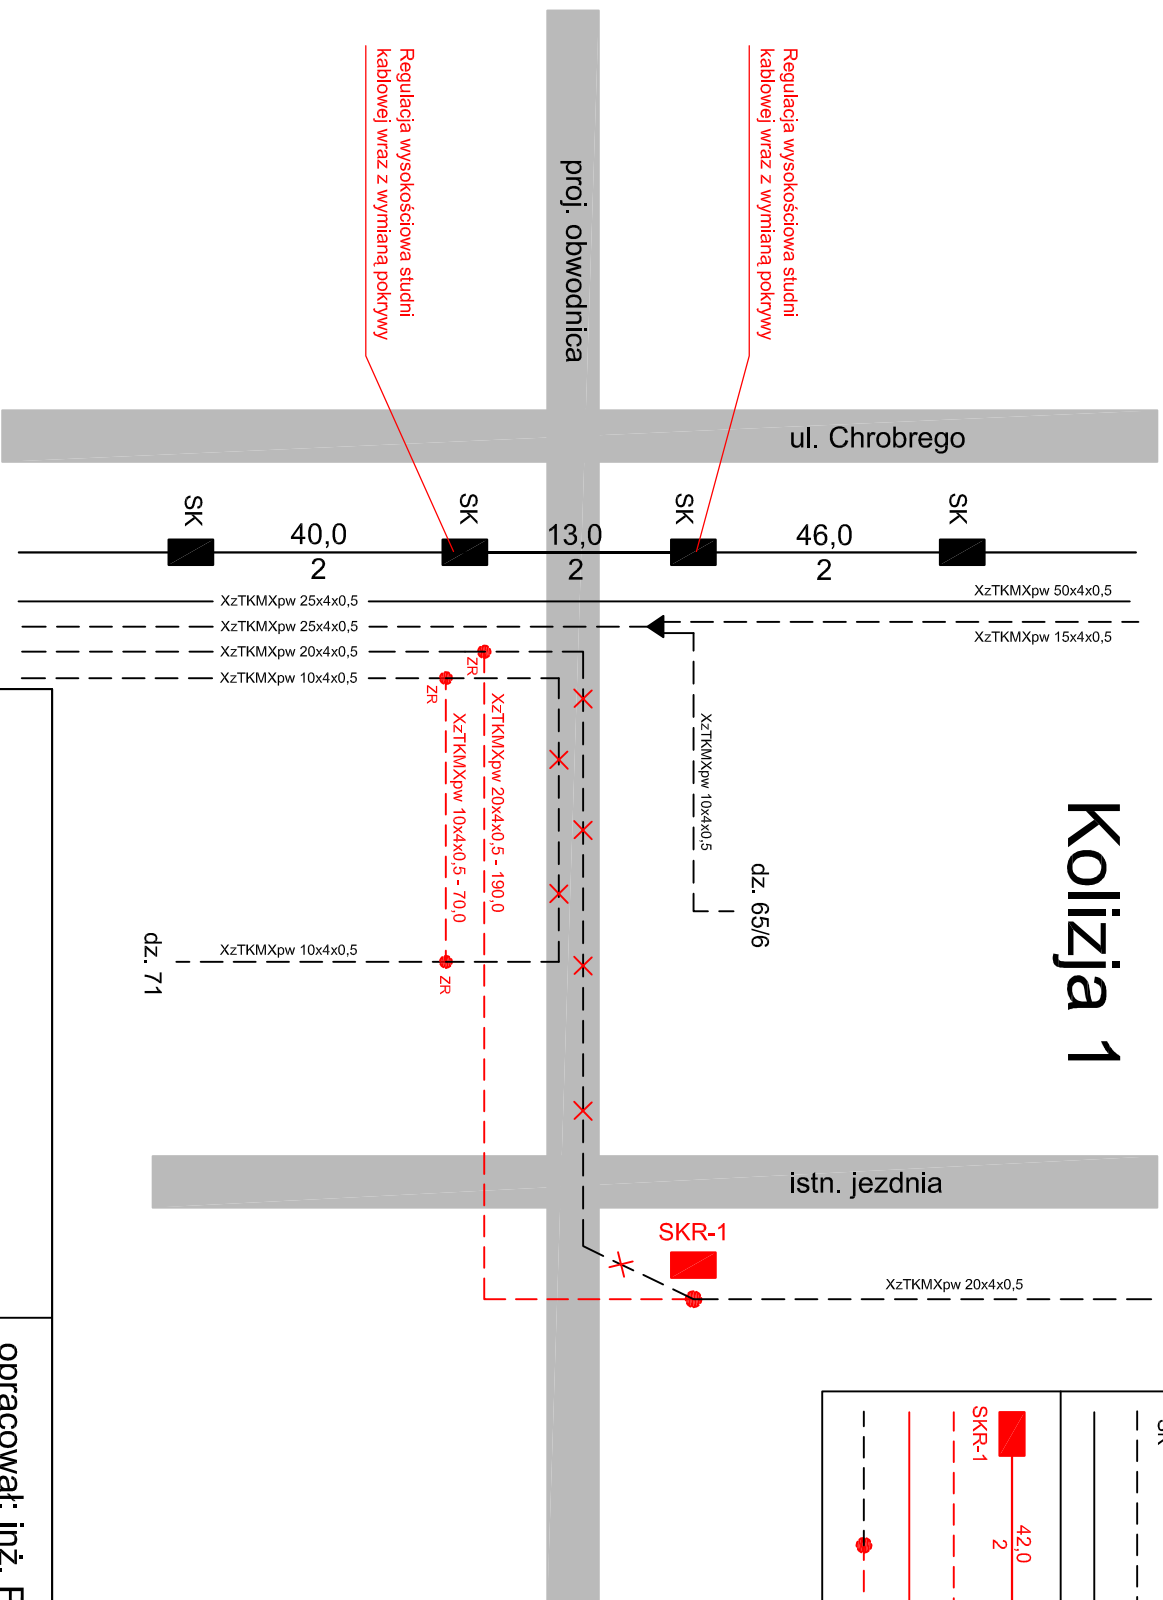

	95	2	SK	SK	istn. kanalizacja kablowa
					istn. kable doziemne
					istn. kable w kanalizacji
	42,0	2	SKR-1	SKR-1	proj. sieć telekomunikacyjna
					proj. kable w doziemne
					proj. kable w kanalizacji
					proj. złącze równoległe

Schemat strukturalny przebudowy
sieci telekomunikacyjnej TP S.A.

opracował: inż. Piotr Piskorek

sprawdził: inż. Jan Waliszewski

rysunek nr: 3.1

01.2010