
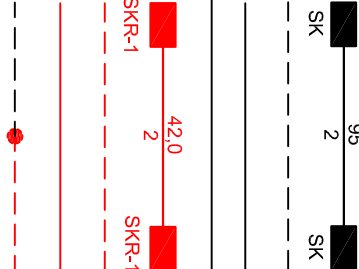
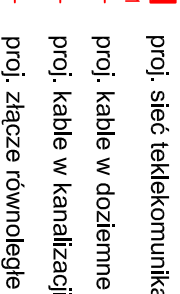


Kolizja 2

	95 2 SKR-1	istn. kanalizacja kablowa istn. kable doziemne istn. kable w kanalizacji
	42,0 2 SKR-1	proj. sieć telekomunikacyjna proj. kable w doziemne proj. kable w kanalizacji proj. złącze równoległe

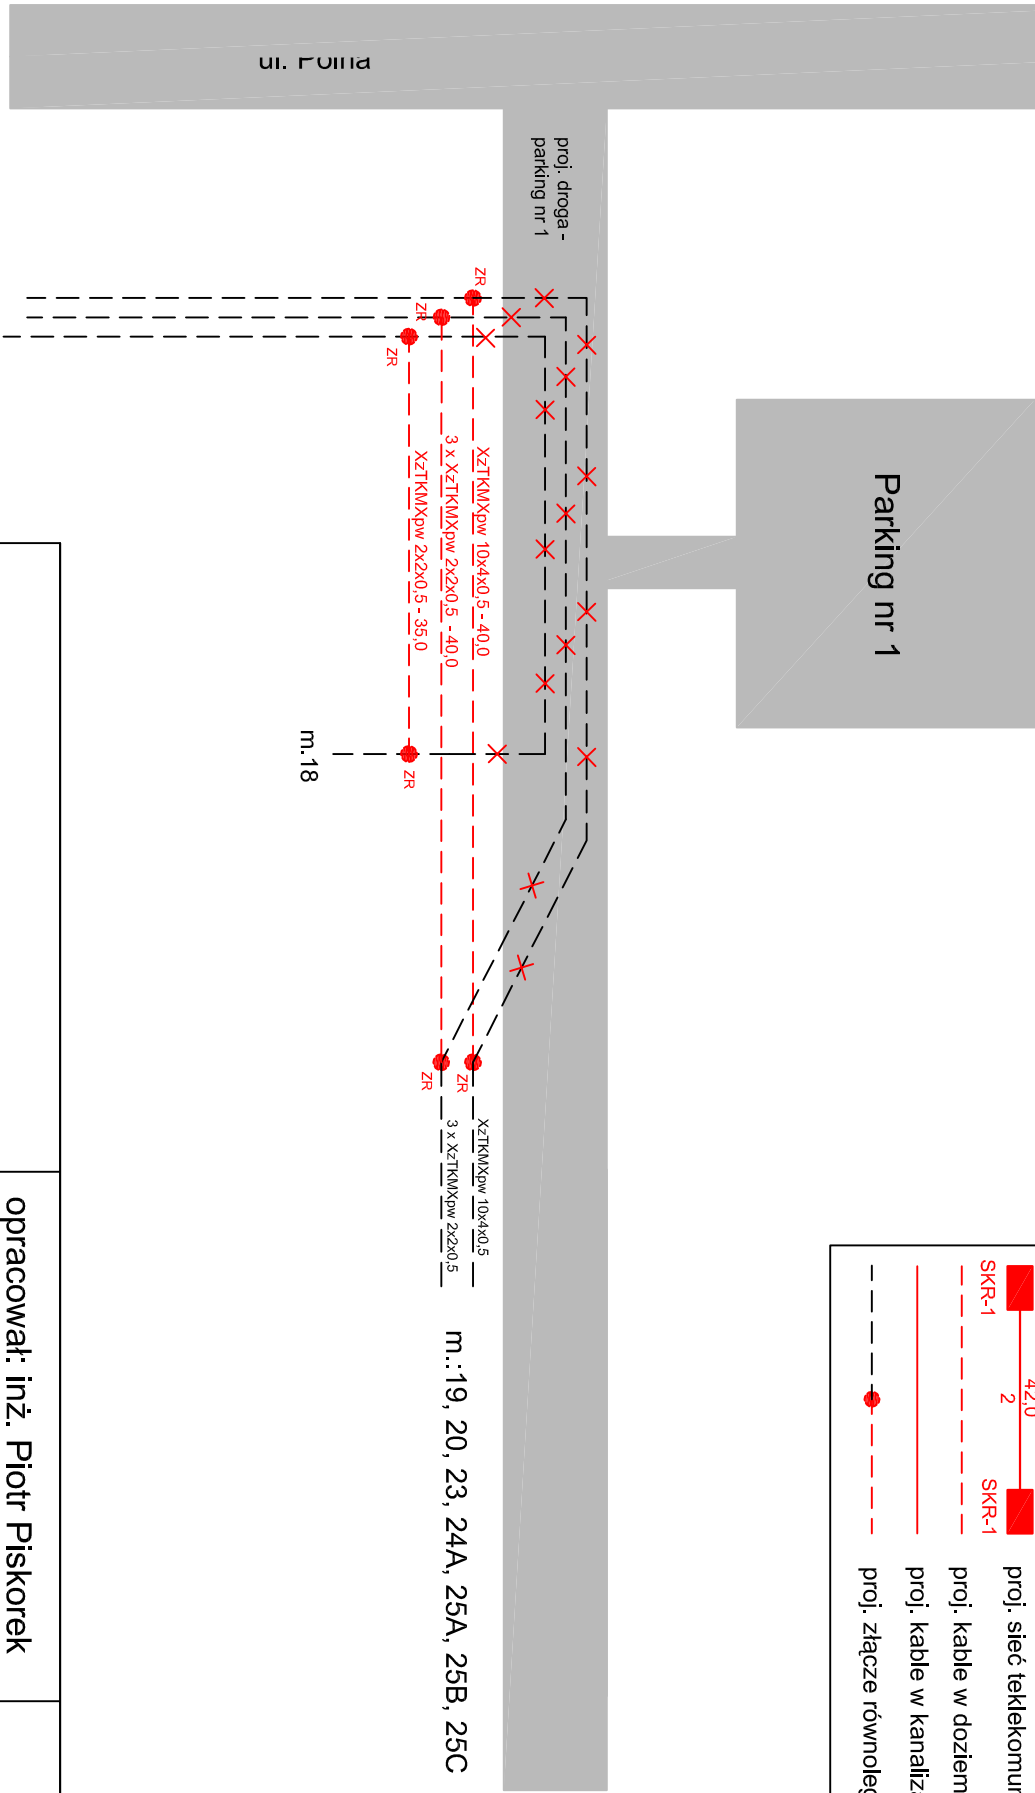

Schemat strukturalny przebudowy sieci telekomunikacyjnej TP S.A.		opracował: inż. Piotr Piskorek	
		sprawdził: inż Jan Waliszewski	
rysunek nr: 3.2			01.2010