


Kolizja 4

	istn. kanalizacja kablowa istn. kable doziemne istn. kable w kanalizacji
	proj. sieć telekomunikacyjna proj. kable doziemne proj. kable w kanalizacji proj. złącze równoległe

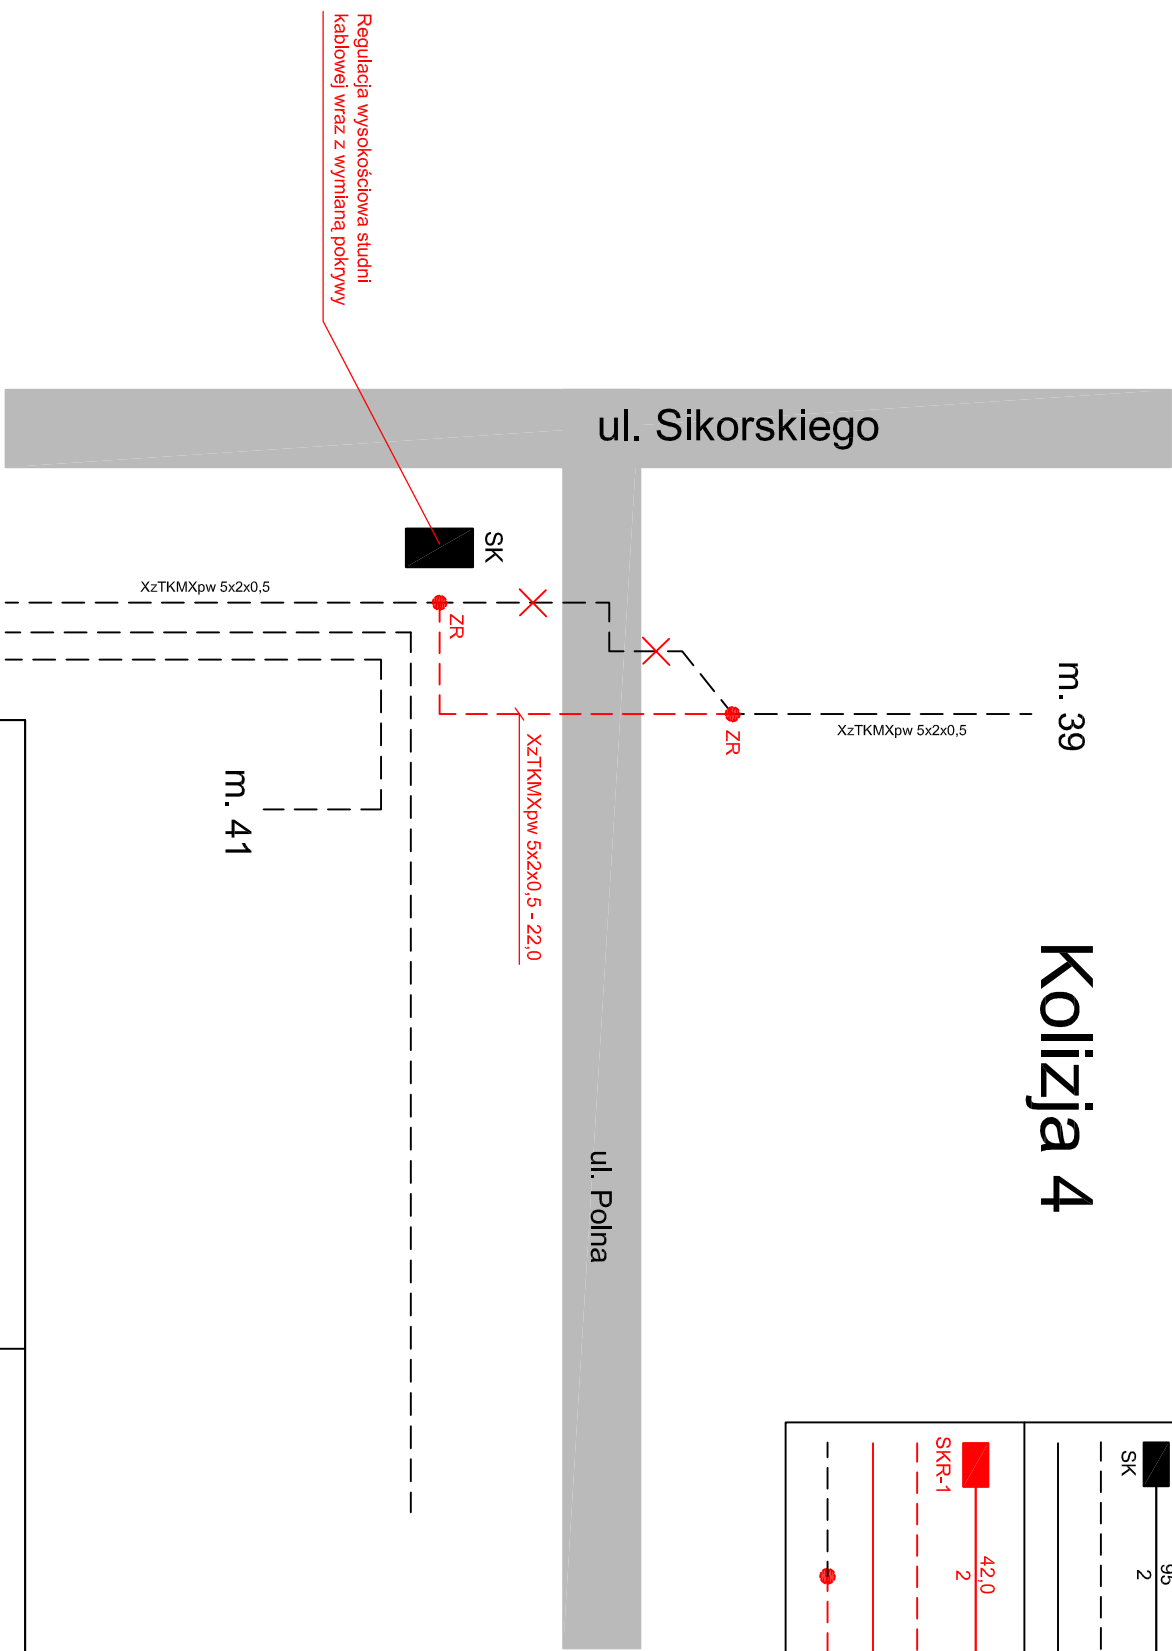

Schemat strukturalny przebudowy sieci telekomunikacyjnej TP S.A.	
opracował: inż. Piotr Piskorek	
sprawdził: inż Jan Waliszewski	
rysunek nr: 3.4	01.2010