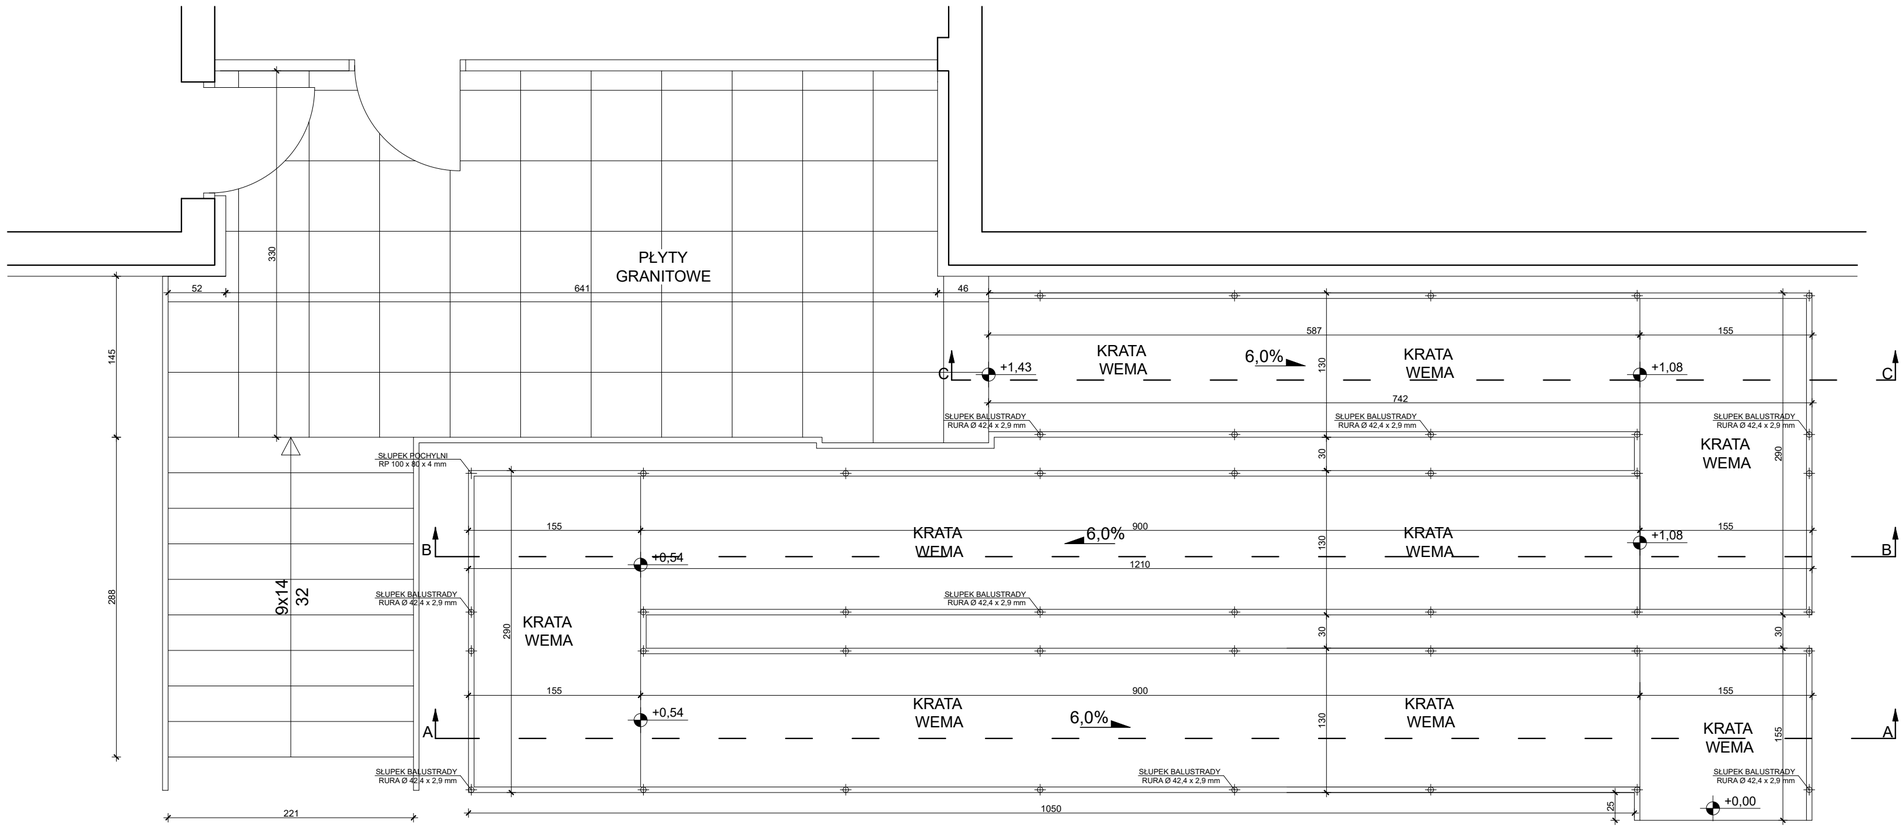

Temat inwestycji:	Budowa pochylni dla osób niepełnosprawnych	ADS PROJEKT PROJEKTOWANIE, KONSTRUKCJE, NADZÓR		
Adres inwestycji:	dz. nr ew. 257/10, obręb 0026 Radomsko, jed. ewid. 101201_1 Radomsko			
Inwestor i adres:	Samodzielny Publiczny Zakład Opieki Zdrowotnej PROFAMILA w Radomsku Ul. Armii Krajowej 34, 97-500 Radomsko	Nr rys. A - 1	Skala: 1:40	Data: XII 2024
Rysunek:	Rzut pochylni	Branża: A	Etap: PT	Format: 297x560
Projektant:	mgr inż. Marcin Ściubak	Nr uprawnień: LOD/2967/PWBKb/16		Podpis: