


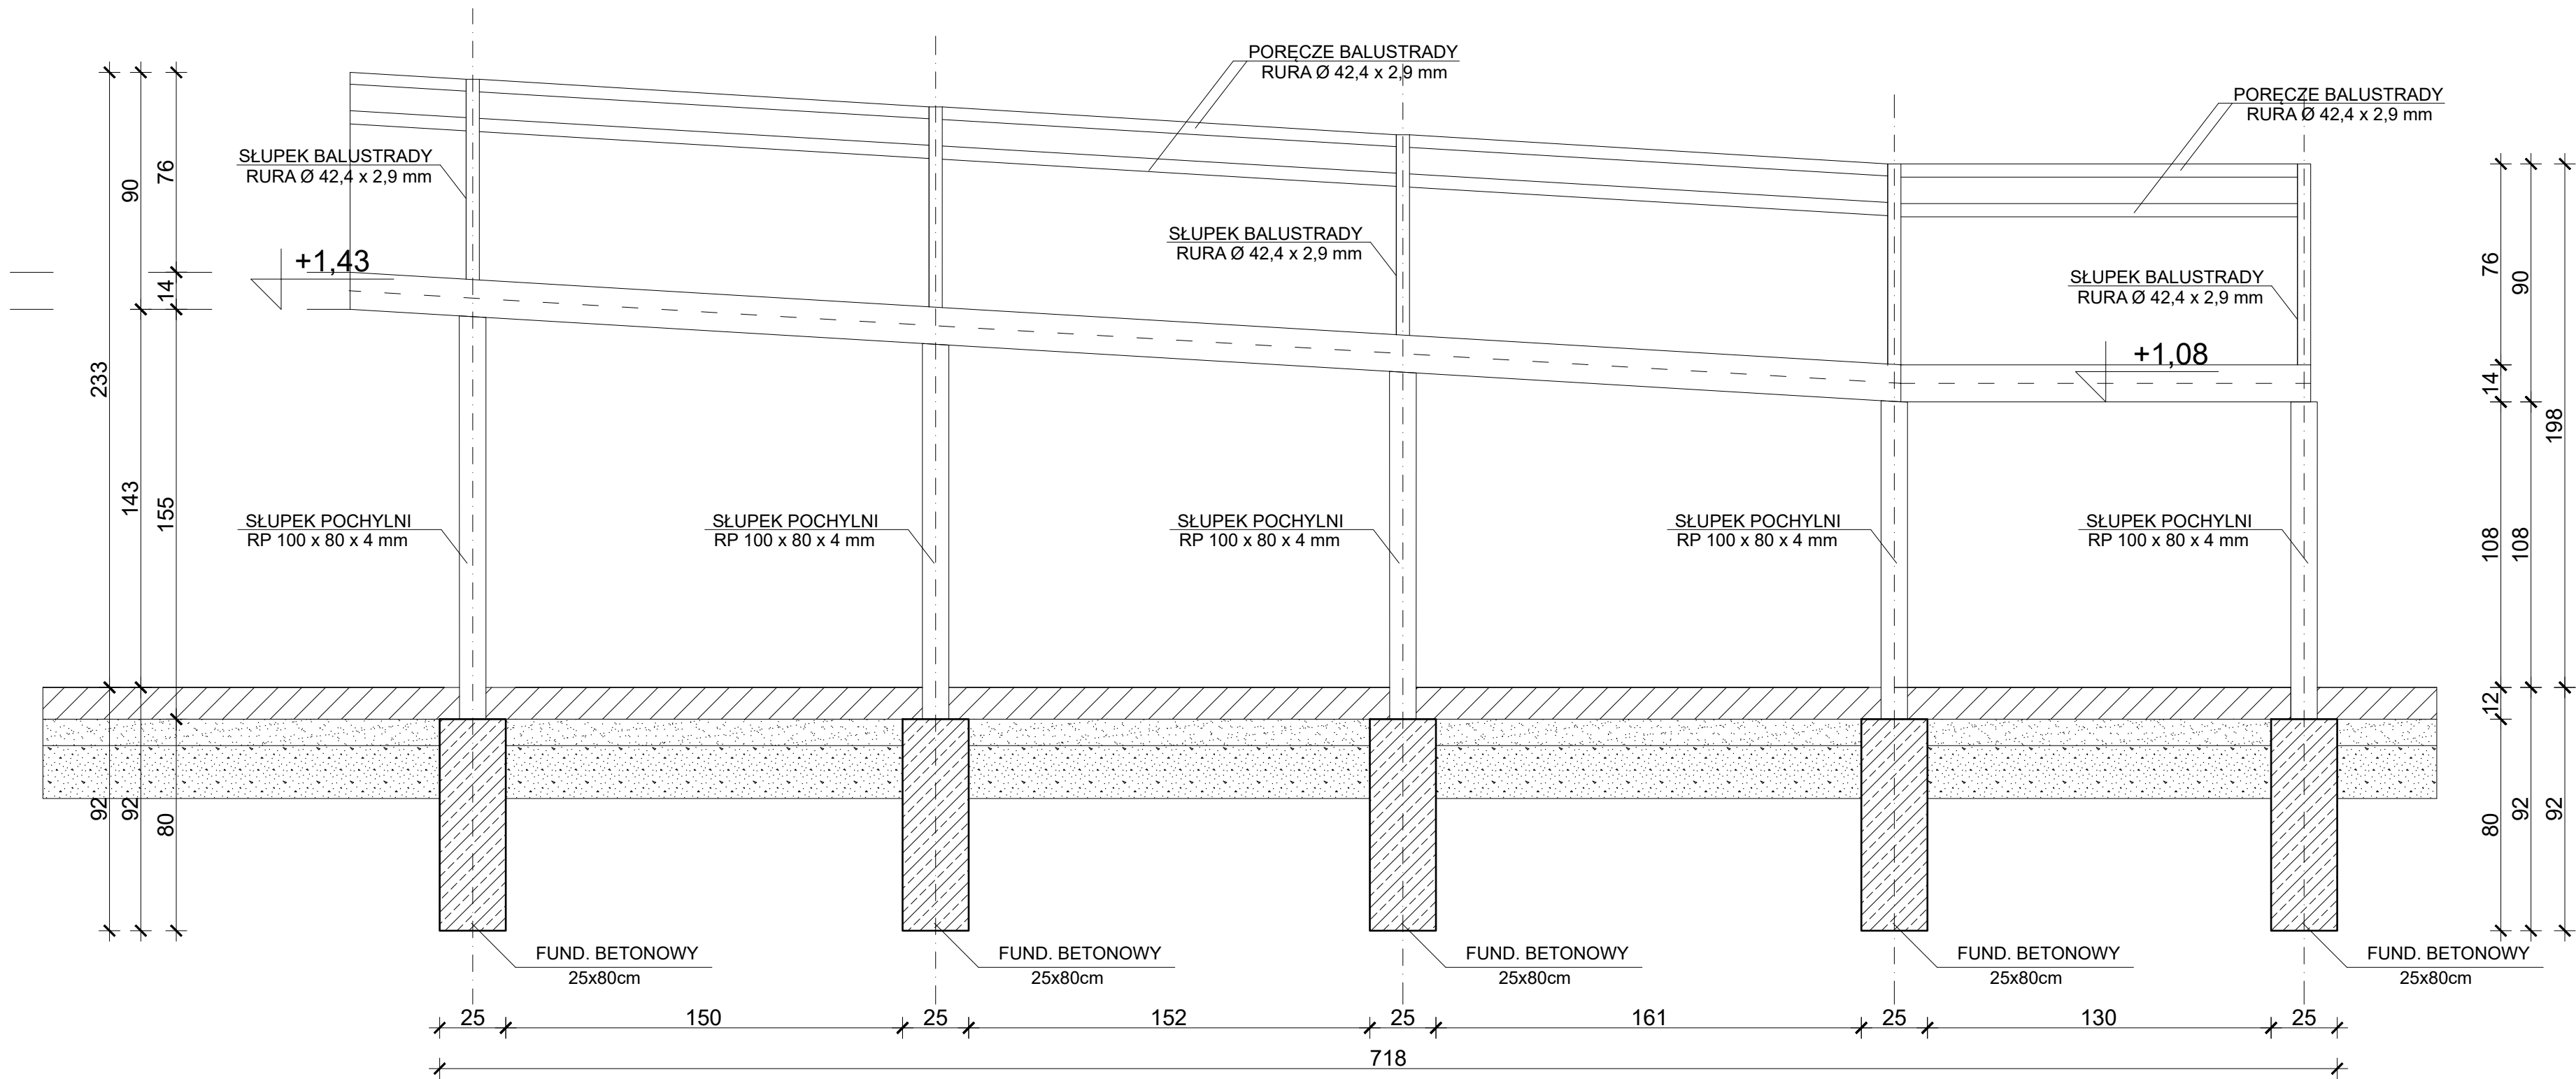

Temat inwestycji:	Budowa pochylni dla osób niepełnosprawnych	ADS PROJEKT PROJEKTOWANIE, INŻYNIERSTWO I REALIZACJA		
Adres inwestycji:	dz. nr ew. 257/10, obręb 0026 Radomsko, jed. ewid. 101201_1 Radomsko			
Inwestor i adres:	Samodzielny Publiczny Zakład Opieki Zdrowotnej PROFAMILA w Radomsku Ul. Armii Krajowej 34, 97-500 Radomsko	Nr rys. A - 4	Skala: 1:20	Data: XII 2024
Rysunek:	Przekrój C - C pochylni	Branża: A	Etap: PT	Format: 297x610
Projektant:	mgr inż. Marcin Ściubak	Nr uprawnień: LOD/2967/PWBKb/16	Podpis:	