



PRZEKRÓJ A-A (Skala 1:20)

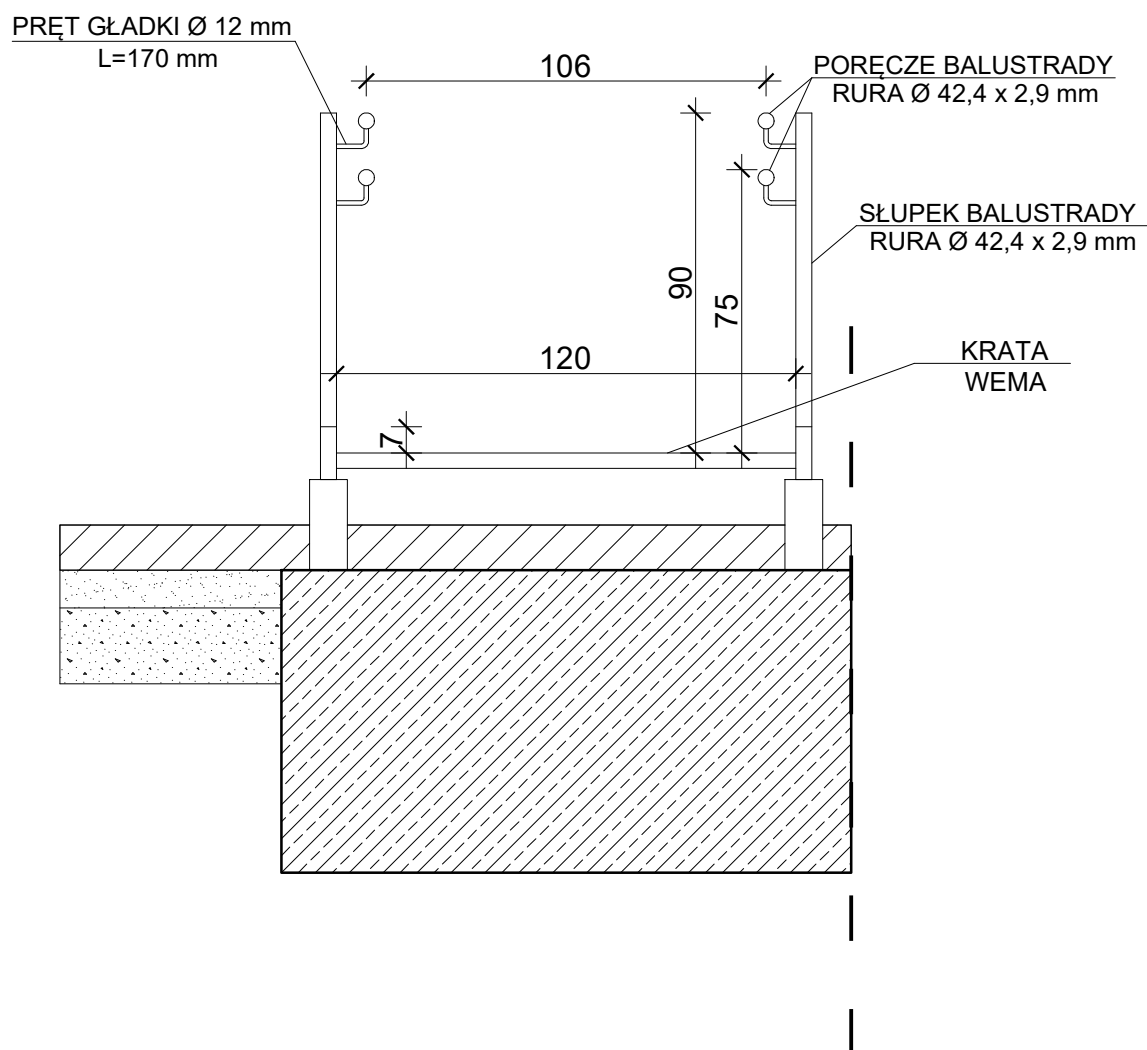

ZAKOŃCZENIE BALUSTRADY DETAL "A" (SKALA 1:10)

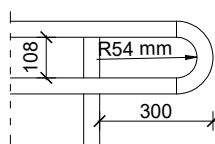

Temat inwestycji:	Budowa pochylni dla osób niepełnosprawnych	ADS PROJEKT PROJEKTOWANIE, KONSULTINGOWANIE I MAŁOZ		
Adres inwestycji:	dz. nr ew. 257/10, obręb 0026 Radomsko, jed. ewid. 101201_1 Radomsko			
Inwestor i adres:	Samodzielny Publiczny Zakład Opieki Zdrowotnej PROFAMILA w Radomsku Ul. Armii Krajowej 34, 97-500 Radomsko	Nr rys. A - 5	Skala: 1:10	Data:
Rysunek:	Przekrój D - D pochylni	Branża: A	Etap: PT	Format: 297x210
Projektant:	mgr inż. Marcin Ściubak	Nr uprawnień: LOD/2967/PWbKb/16		Podpis: