

A

- kostka bet. - 6cm
- podsypka piaskowa -3cm
piach stabilizowany cem.
- *kamień łamany 0-31mm* - 15cm
- *podsyпка z pospółki* - 15cm
zagęszczona do $I_s=1,0$
- grunt rodzimy

B




Kratka stalowa ocynkowana
KOZ 34x38 pł. 30x3

A1

- kostka bet. - 6cm
- podsypka piaskowa -3cm
piach stabilizowany cem.
- *kamień łamany 0-31mm* - 15-35cm
- *podsyпка z pospółki* - 15cm
zagęszczona do $I_s=1,0$
- grunt rodzimy

A2

- ist. płyty ażutobe bet. - 6cm
- podsypka piaskowa -3cm
piach stabilizowany cem.
- *kamień łamany 0-31mm* - 15-35cm
- grunt rodzimy

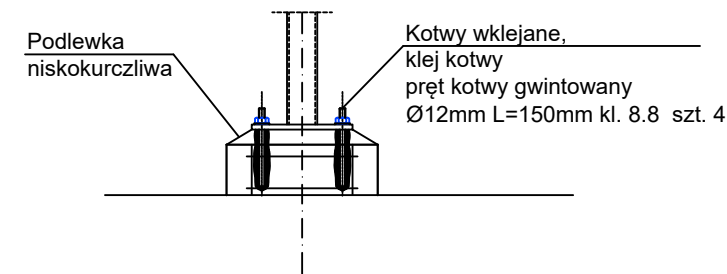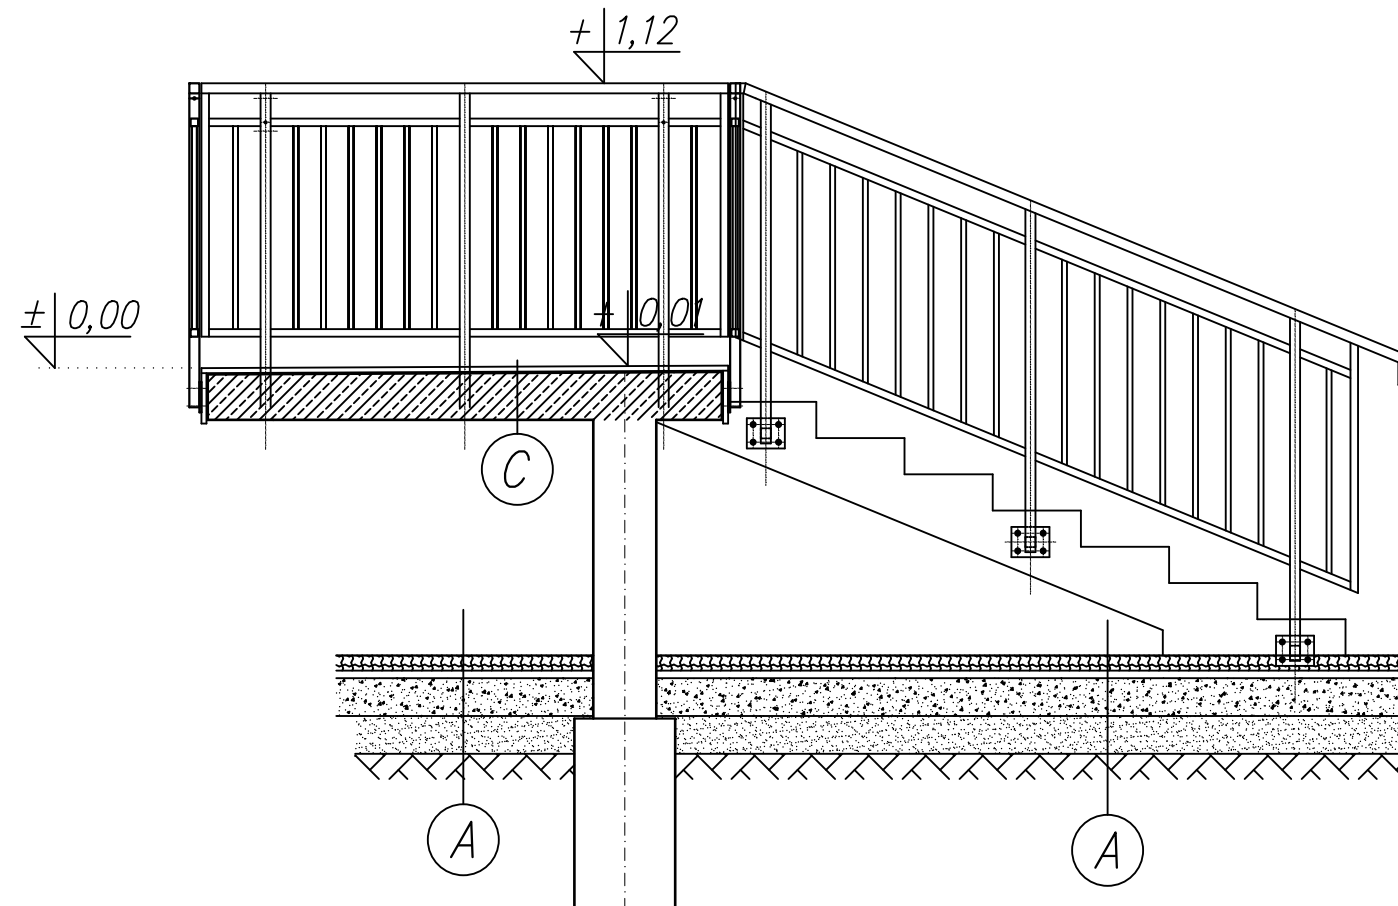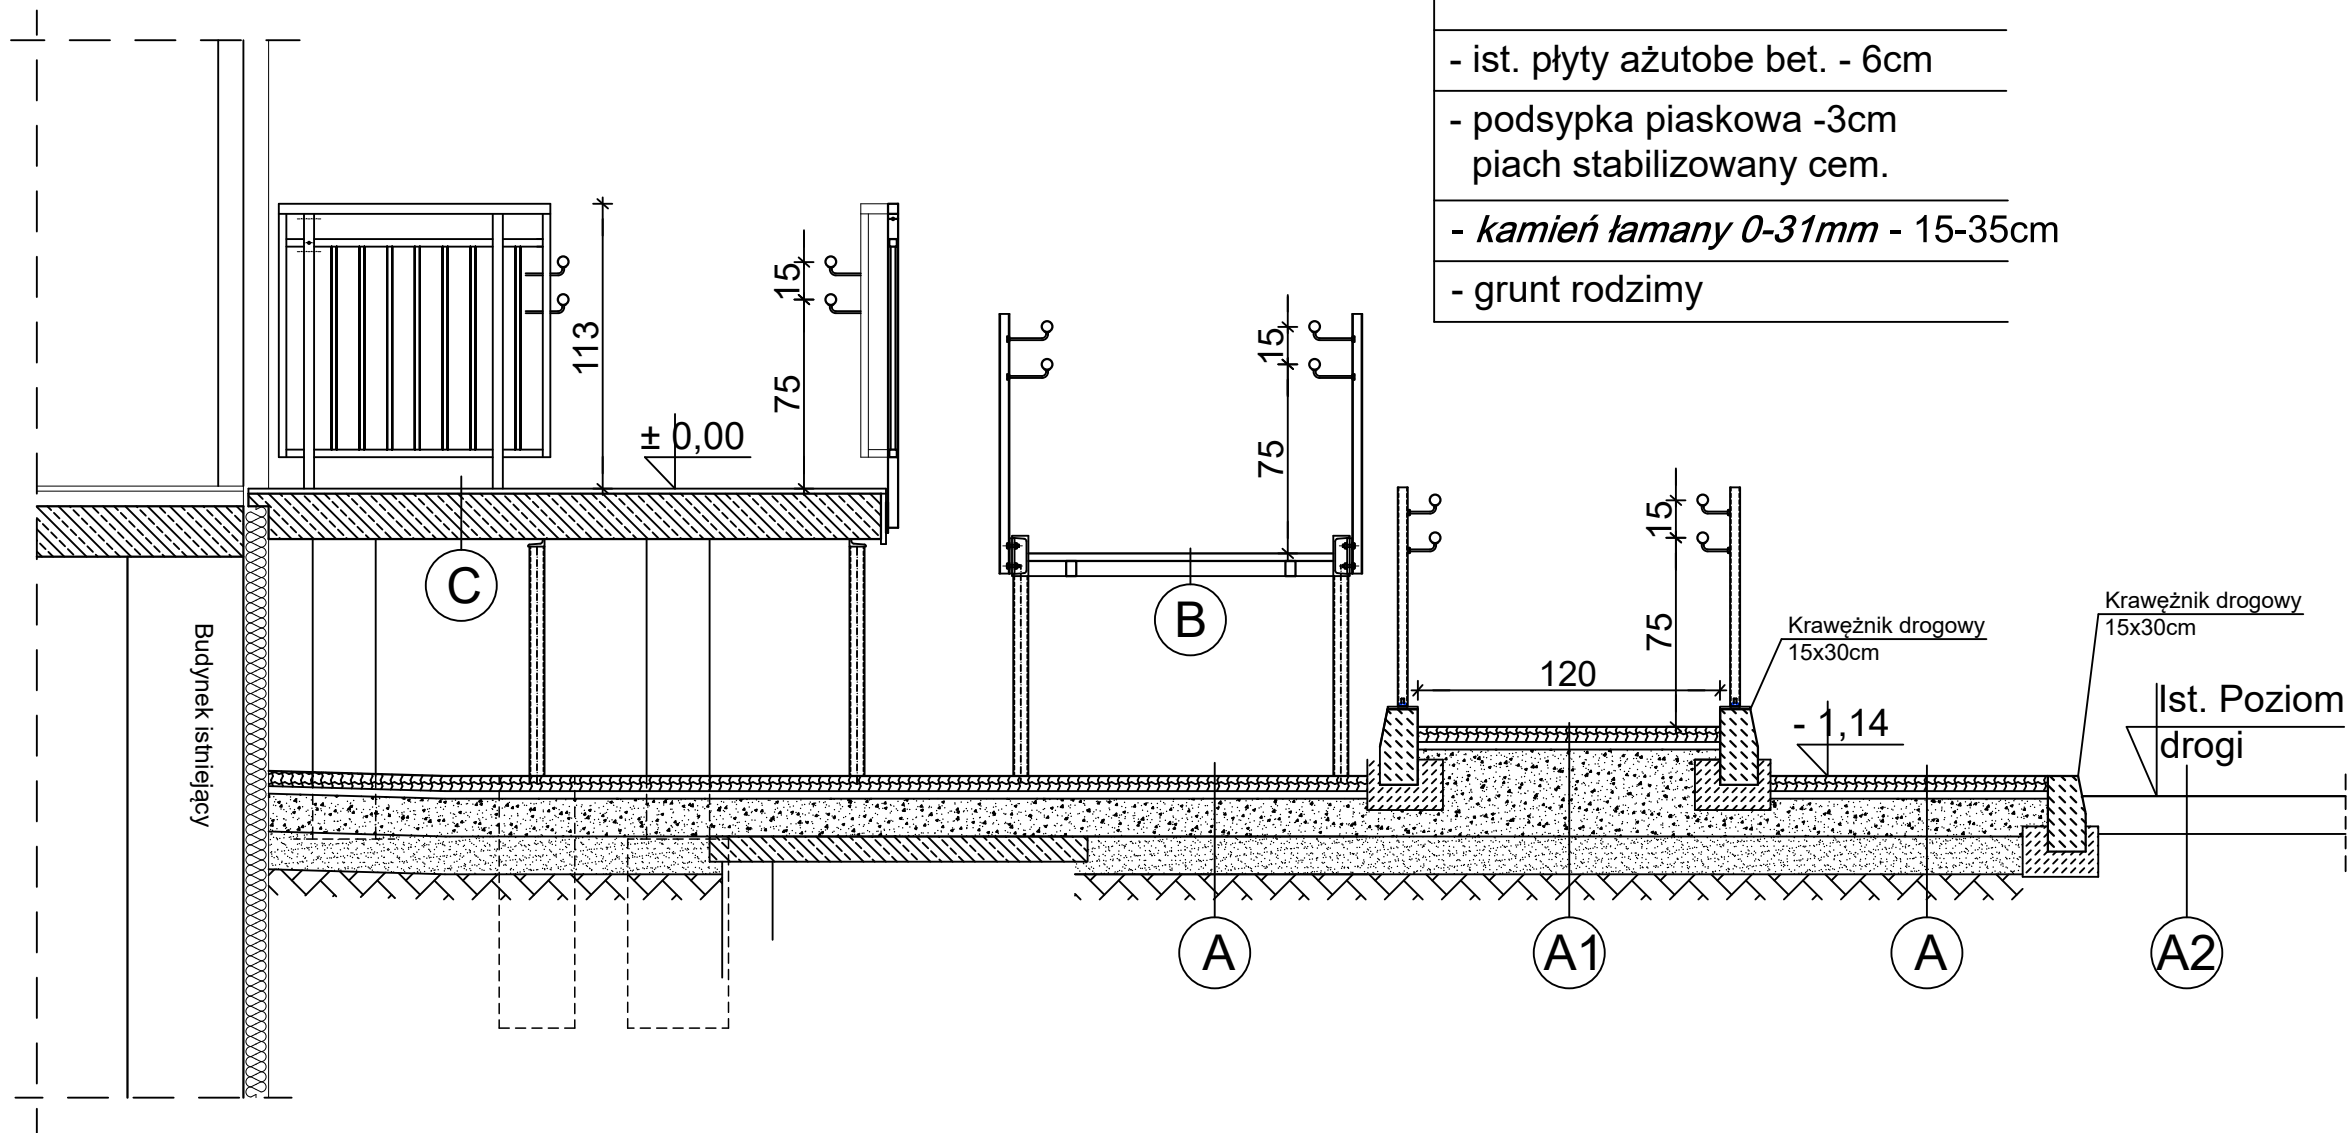

Temat inwestycji:	Budowa pochylni dla osób niepełnosprawnych	ADSPROJEKT PROJEKTOWANIE, KONSULTINGOWANIE I NADZÓR		
Adres inwestycji:	dz. nr ew. 257/10, obręb 0026 Radomsko, jed. ewid. 101201. 1 Radomsko	Nr rys.	Skala:	Data:
Inwestor i adres:	Samodzielny Publiczny Zakład Opieki Zdrowotnej PROFAMILA w Radomsku Ul. Armii Krajowej 34, 97-500 Radomsko	A - 7	1:20	XII 2024
Rysunek:	Przekrój pochylni	Branża:	Etap:	Format:
Projektant:	mgr inż. Marcin Ściubak	A	PT	297x610
		Nr uprawnień:	Podpis:	
		LOD/2967/PWBKb/16		