


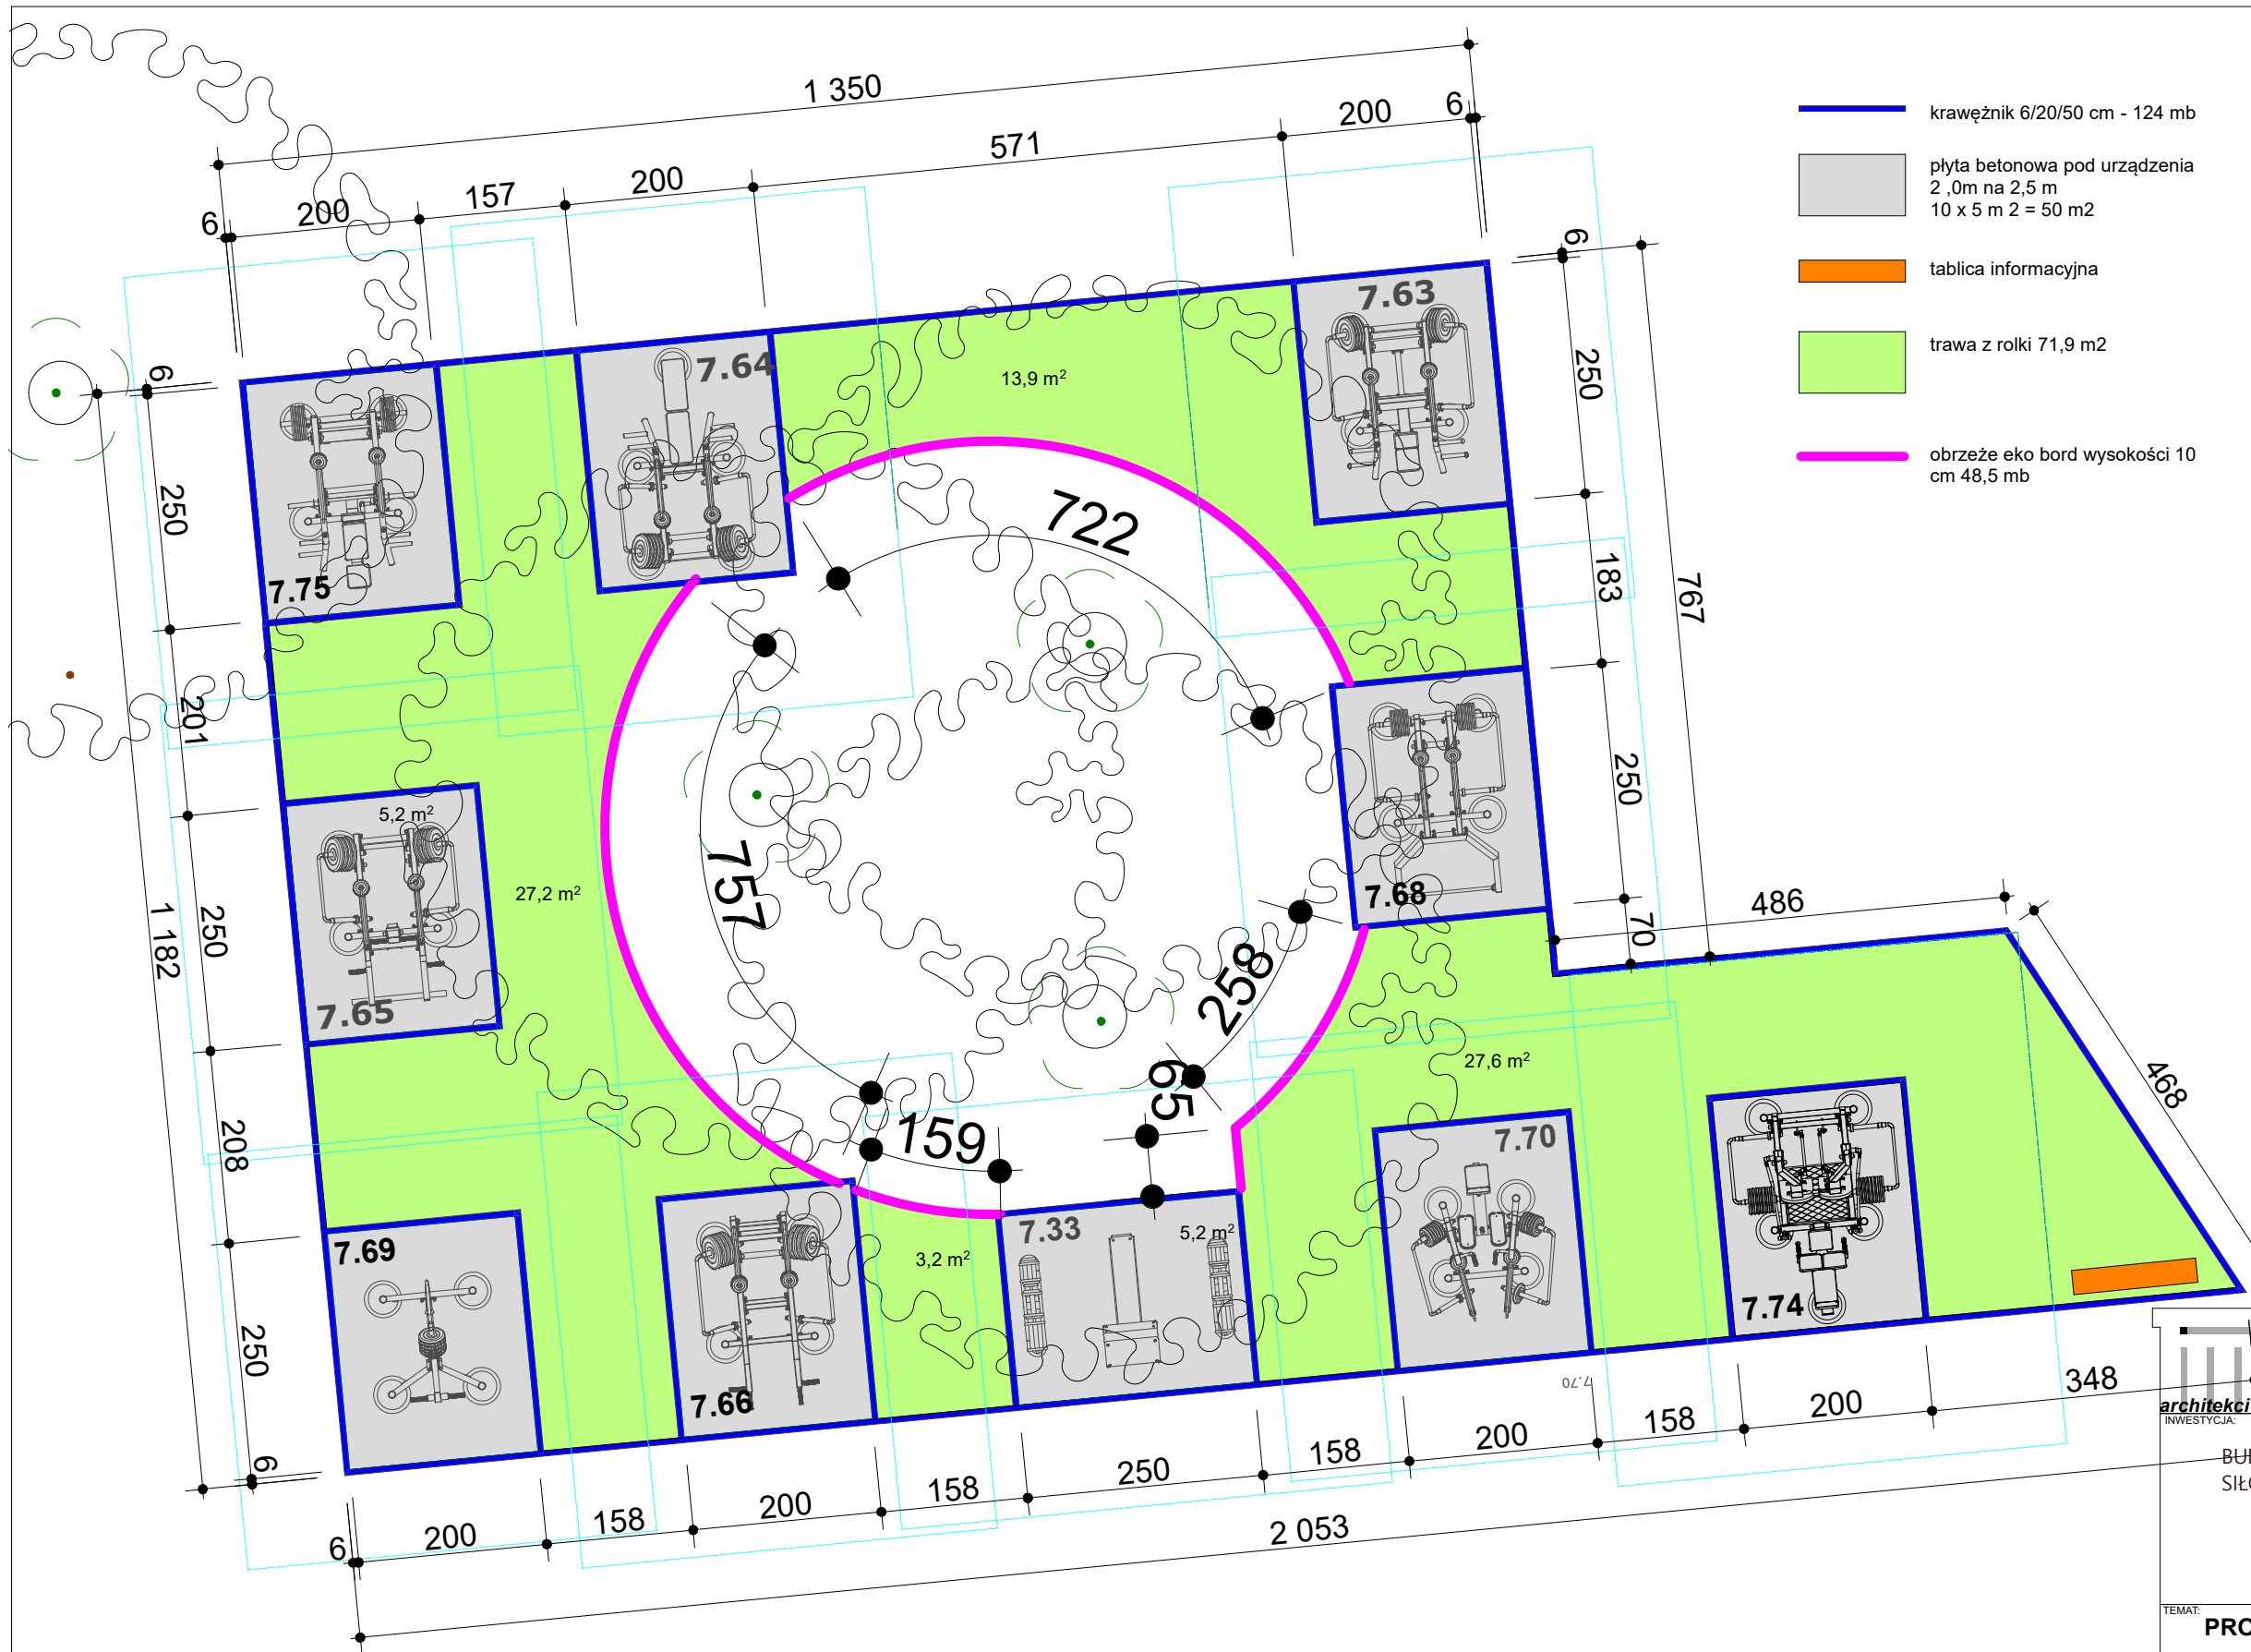

- kręweżnik 6/20/50 cm - 124 mb
- płyta betonowa pod urządzenia
2 ,0m na 2,5 m
10 x 5 m 2 = 50 m2
- tablica informacyjna
- trawa z rolki 71,9 m2
- obrzeże eko bord wysokości 10
cm 48,5 mb

LEGENDA		
Lp.	Zdjęcie urządzenia	Nazwa urządzenia
7.75		WYCISKANIE NA KŁATKĘ PIERSIOWĄ NA ŁAWCE SKOŚNEJ POD KĄTEM 45°
7.63		WYCISKANIE NA BARKI W POZYCJI SIEDZĄCEJ
7.64		WYCISKANIE NA ŁAWCE W POZYCJI POZIOMEJ
7.65		PRZYSIAD ZE ZMIENNYM OBCIĄŻENIEM
7.66		URZĄDZENIE DO MARTWEGO CIĄGU
7.68		URZĄDZENIE WIELOFUNKCYJNE - SZTANGA
7.69		DRAŻEK ZE ZMIENNYM OBCIĄŻENIEM
7.70		URZĄDZENIE DO TRENINGU MIĘŚNI NAJSZERZYSZYCH GRZBIETU
7.74		PRASA HODZA ZE ZMIENNYM OBCIĄŻENIEM
7.73		PRASA ŁAWKA PROSTA Z MODLITEWNIKIEM I HANTLAMI
T		TABLICA REGULAMINOWA

TIM ARCHITEKCI S.C. Tomasz Borowiecki , Małgorzata Małasiewicz Al.Armi Krajowej 1/3, 42-200 Częstochowa tel. 607 047 198 , 668 482 53; e-mail: biuro@timarchitekci.pl www.timarchitekci.pl		
INWESTYCJA: PROJEKT ROBÓT BUDOWLANYCH BUDOWA ELEMENTÓW MAŁEJ ARCHITEKTURY - SIŁOWNIA ZEWNĘTRZNA W RAMACH ZADANIA BUDŻETU OBYWATELSKIEGO PN: SIŁOWNIA NA RAKOWIE DZIAŁKA NR 38/9 OBRĘB 308 CZĘSTOCHOWA UL. LIMANOWSKIEGO		
TEMAT: PROJEKT ZAGOSPODAROWANIA DZIAŁKI PLANSZA WYMIAROWA		
PROJEKTOWAŁ: mgr inż. arch. Tomasz Borowiecki Uprawnienia nr 20/05/SŁOOKK/II		PODPIS:
SPRAWDZIŁ: mgr inż. arch. Małgorzata Małasiewicz Uprawnienia nr 24/05/SŁOOKK/II		PODPIS:
FAZA: PRB	REWIZJA: 00	A2
DATA: 05.2026	SKALA: 1:75	