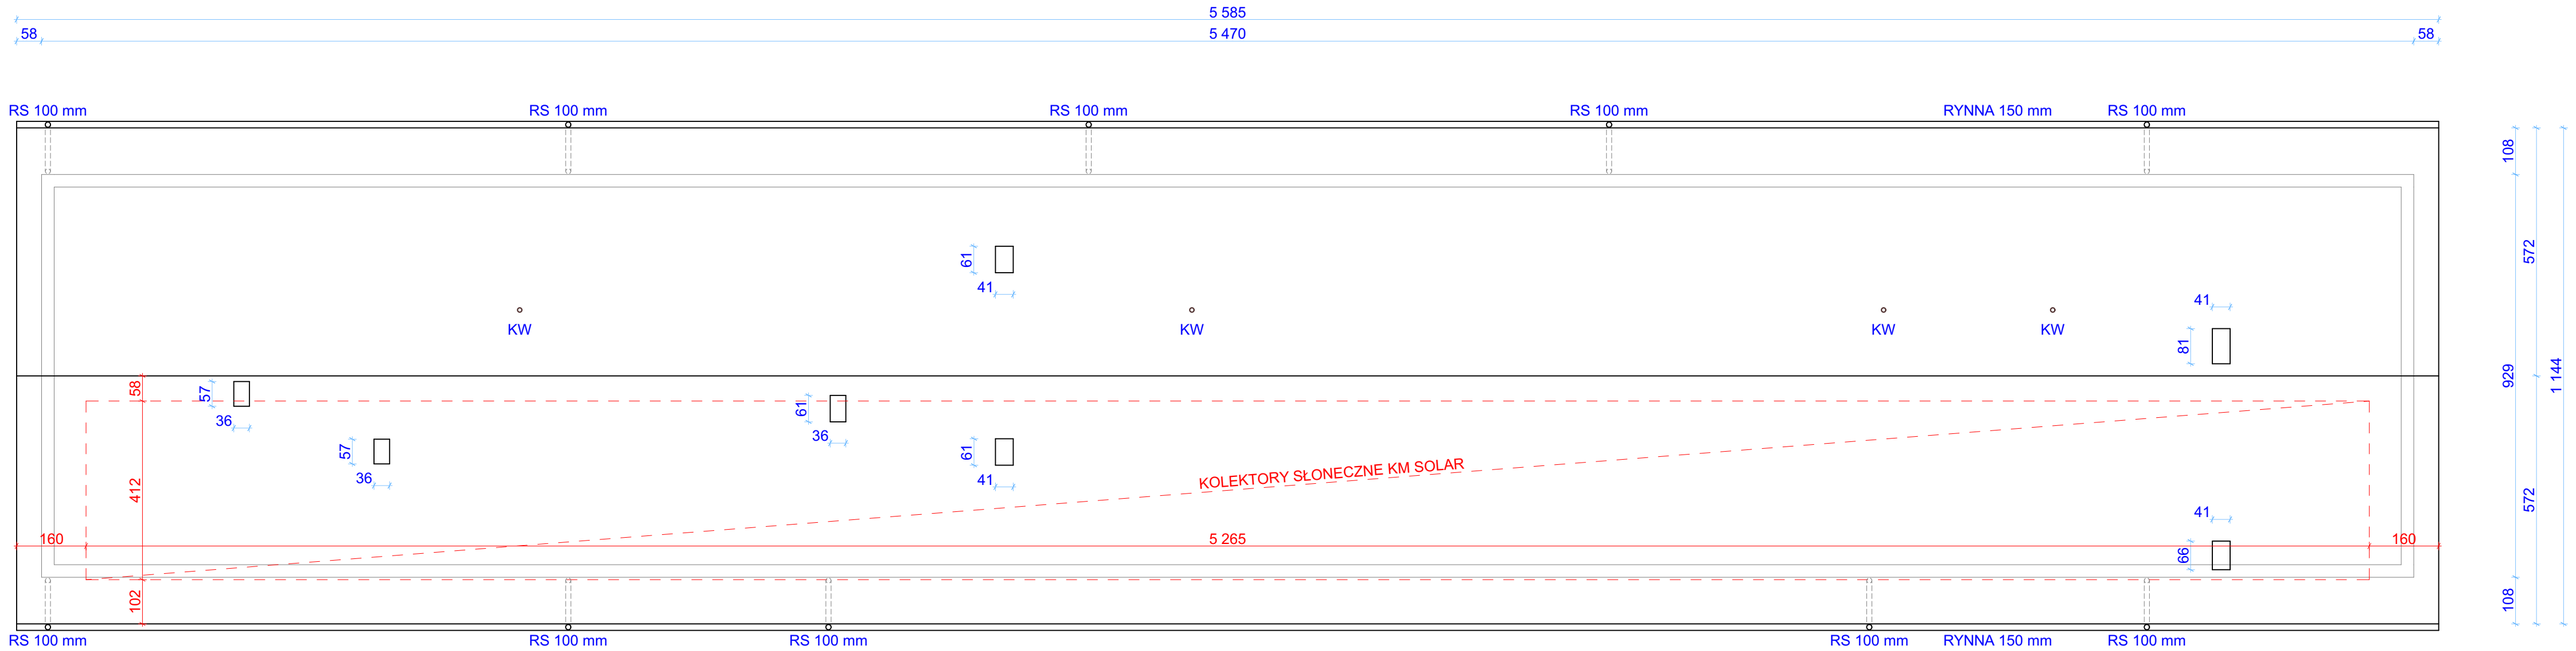

BUDYNEK GŁÓWNY ORS ŻABKA
RZUT DACHU
SKALA 1 : 100