


KOLEKTORY SŁONECZNE NA RUSZCIE
GONT BITUMICZNY - GRAFIT
PAPAPODKŁADOWA TERMOZGRZEWALNA
PŁYTA OSB gr. 22 mm
ŁATY 50 x 80 mm co 100 cm
DŹWIGAR DESKOWY co 150 cm
FOLIA DACHOWA
WEŁNA MINERALNA gr. 15 cm
FOLIA PAROSZCZELNA
SUFIT PODWIESZANY - BLACHA TRAPEZOWA

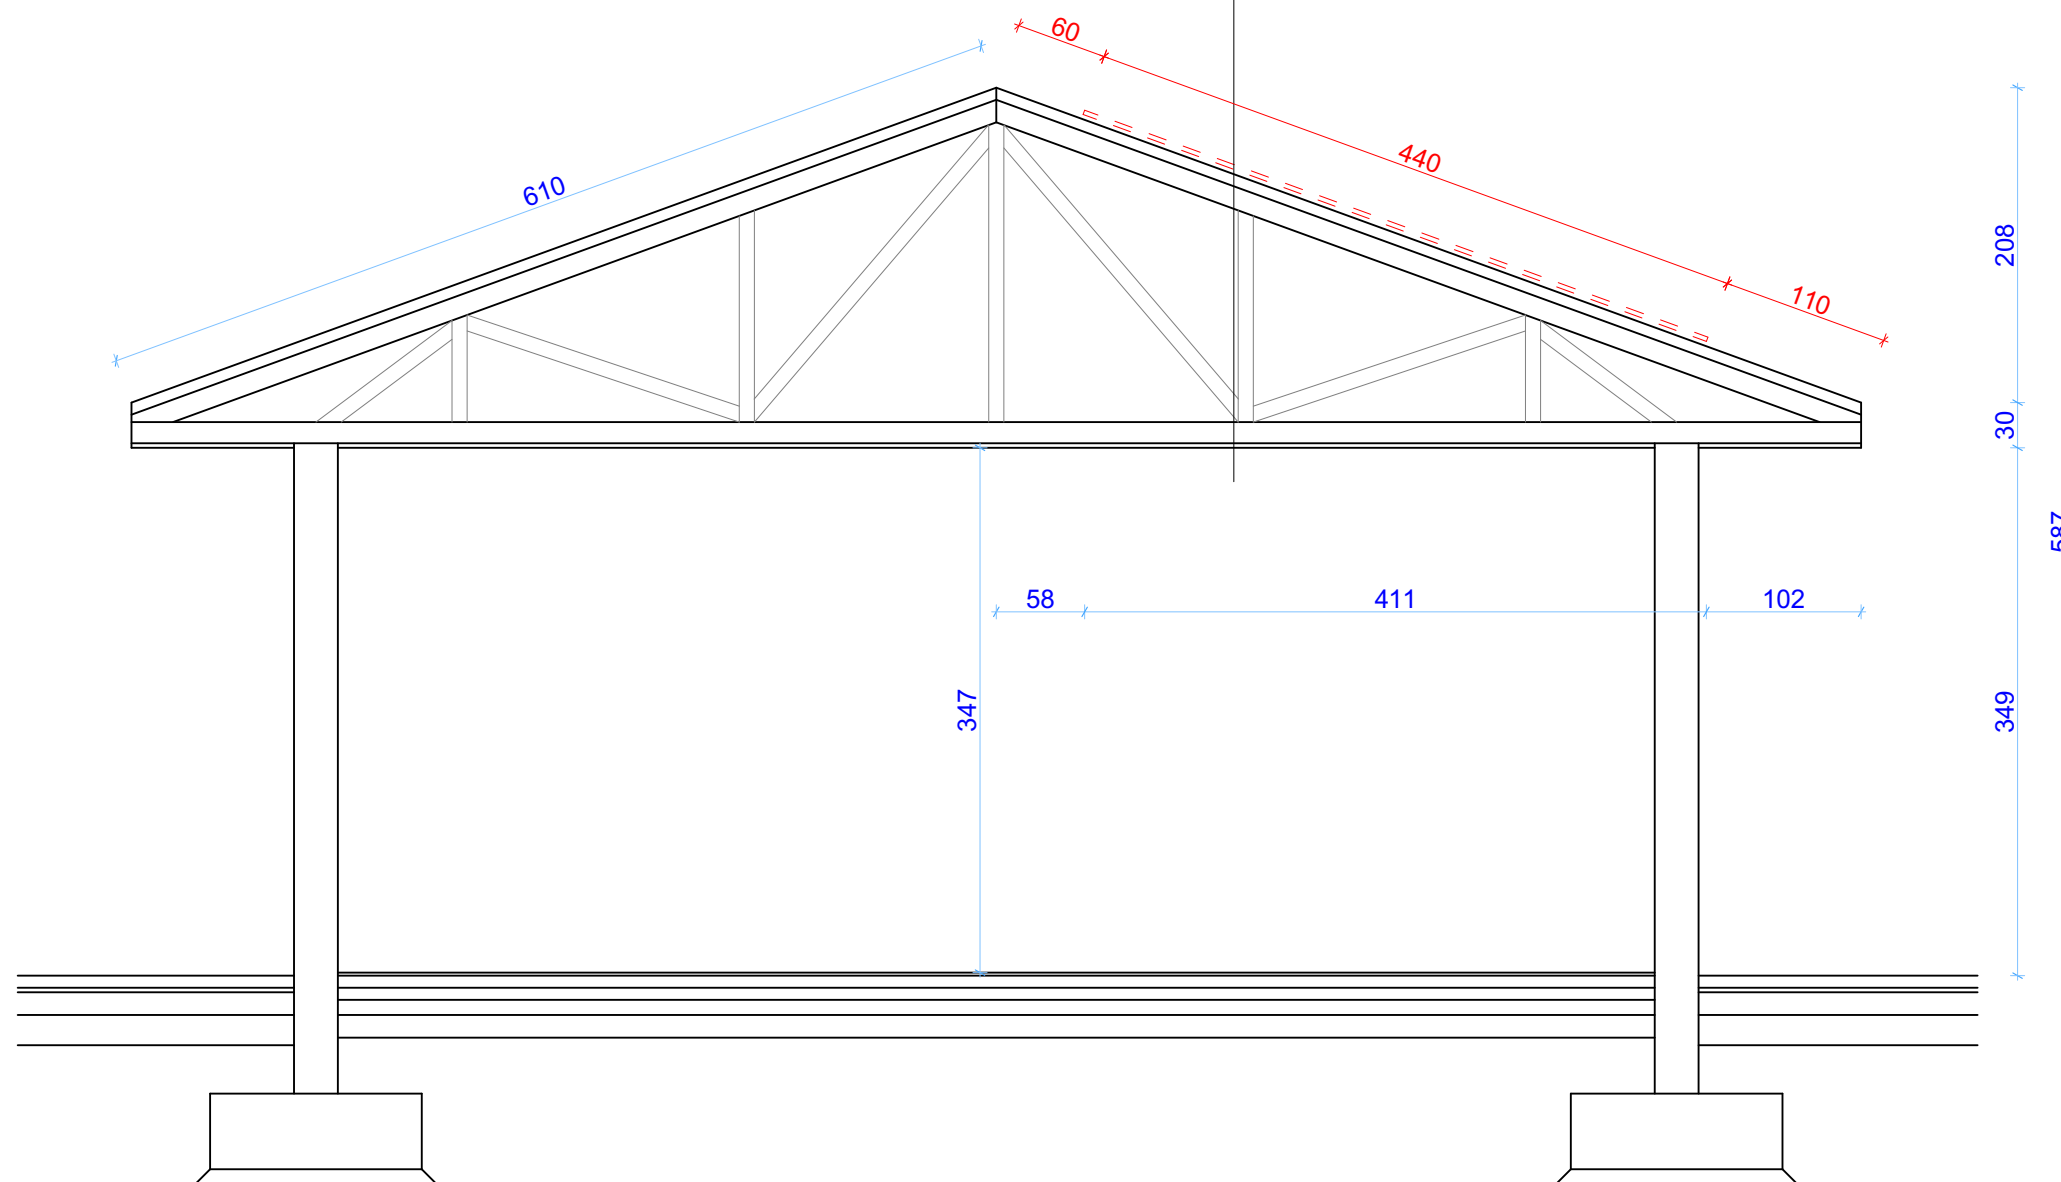

BUDYNEK GŁÓWNY ORS ŻABKA
PRZEKRÓJ POPRZECZNY
SKALA 1 : 50